


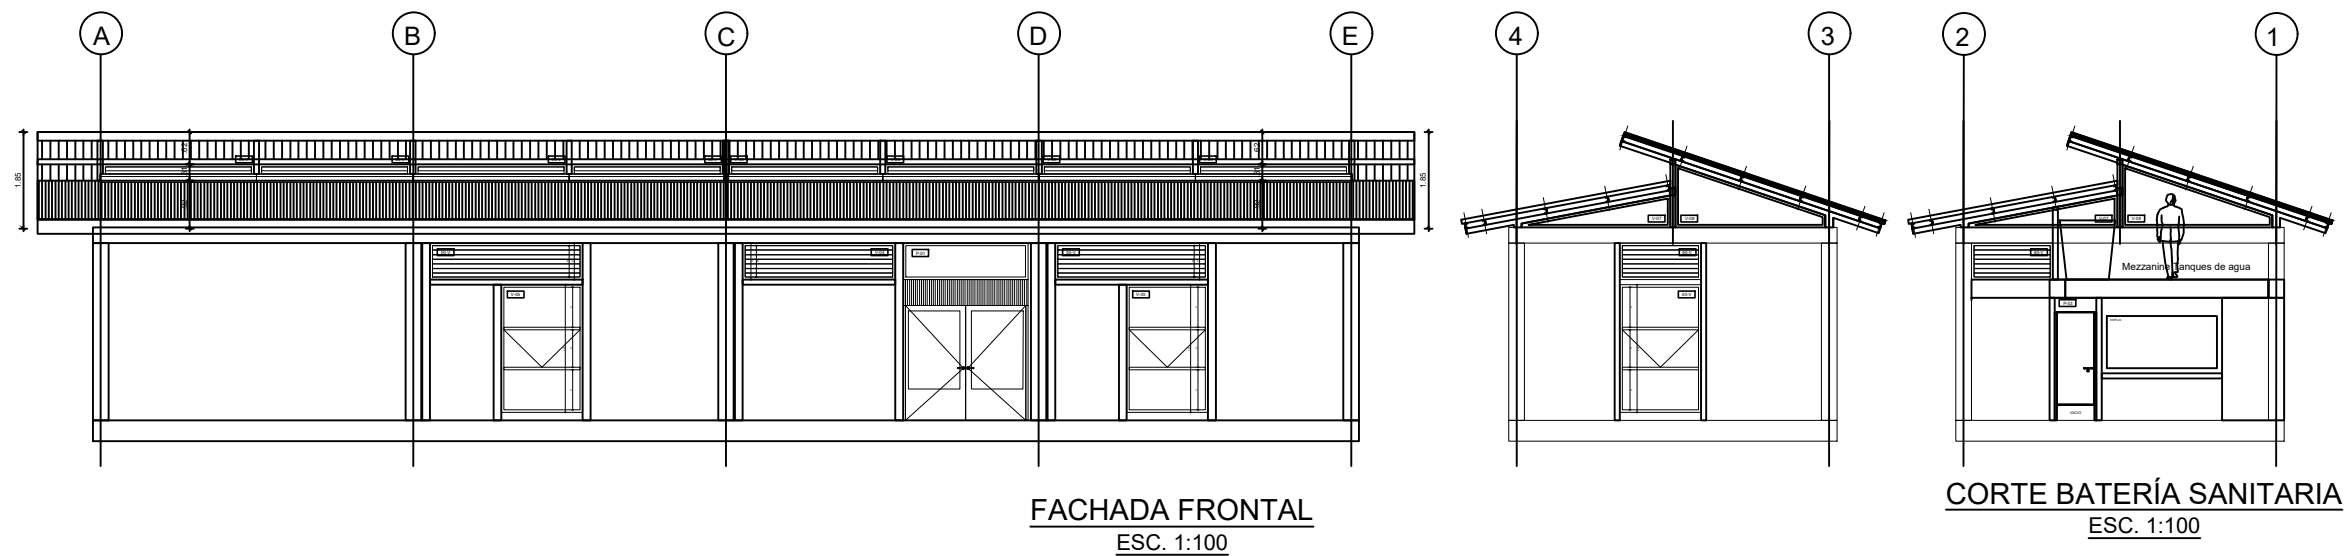

PROYECTO: PROTOTIPO BIBLIOTECA PÚBLICA MUNICIPAL

ESPECIFICACION DE LOS MATERIALES

Las siguientes especificaciones de materiales se deben tener en cuenta para el diseño y la construcción del proyecto

Concreto:	Mpa	PSI
Columna	28,00 Mpa	4000,00 PSI
Vigas apoyo cubierta	28,00 Mpa	4000,00 PSI
Zapatas y Vigas de Cimentación	21,00 Mpa	3000,00 PSI
Módulos Se toma por $3900 * \sqrt{F'c}$		
Módulo de Elasticidad del concreto F'c 28 Mpa	20637 Mpa	
Módulo de Elasticidad del concreto F'c 21 Mpa	17872 Mpa	
Acero:		
Acero de refuerzo: 420 Mpa (para barras #3 en adelante, mallas y grafiles)		
* Los aceros de refuerzo deben cumplir con la NTC-2289		

Tabla. Coeficientes de aceleración pico efectiva						
Municipio seguido del departamento	Código Municipio	Aa	Av	Zona de Amenaza Sísmica	Ae	Ad
Istmina	27361	0,4	0,4	Alta	0,23	0,1

Tabla. Coeficientes de efectos locales			
Municipio seguido del departamento	Zona de Amenaza Sísmica	Fa	Fv
Istmina	Alta	1,1	1,6

Nombre del proyecto	Casa Cultural
Dirección	Carrera 5 – Calle 8ª
Ciudad	Istmina
Número de Pisos	1 + Cubierta
Número de sótanos	0
Altura Máxima (m)	3,70 m

Sistema Estructural	Pórticos Resistentes a Momento
Tipo de placas de entrepiso	N/A
Grupo de Uso	III (Centro de Enseñanza)
Coefficiente de importancia	1.25
Zona de Amenaza Sísmica	Alta

Capacidad de disipación de energía	DES
Grado de desempeño de los elementos No estructurales	Superior
Tipo de Cimentación	Zapatas con vigas de cimentación
Programa de Diseño	Etabs V18

INFORMACION GENERAL	
Localización	Casa cultural Istmina
Destino:	Cubierta
Carga viva de diseño	35,20 Kg/m2
Carga de viento de diseño	46,80 Kg/m2

PARAMETROS DE DISEÑO	
Zona de amenaza sísmica	Región 1
Velocidad del viento	60 km/h
Coefficiente de importancia	1.25 Grupo III
Zona de amenaza sísmica	Alta
Aa = 0.20 Av= 0.20	
ESTRUCTURA Y MATERIALES	
Resistencia del acero de refuerzo	F y = 3450 kg/cm2
Acero Tubería Metálica	ASTM-A500 /NTC 4526 Grado C

EVALUACIONES DE CARGA	
Carga Muerta (m2)	35,20 Kg/m2
Cubierta liviana	30,00 Kg/m2
Luminarias	0,20 Kg/m2
Otros	5,00 Kg/m2
Carga de viento	
Cargas de Viento	46,80 Kg/m2
CARGA CONSIDERADA POR M	62,00 Kg/m2
SECCIONES DE LA CUBIERTA (m)	
Longitud Cubierta	30
Ancho	5,29 y 4,08

CARGA DE DISEÑO	
Calculo NSR-10 para cubierta	82,00 Kg/m2
	9,81
Area Aferente	wl2/8
3	246,00 Kg/m
8,442	8,44 Km



PROYECTO

BIBLIOTECA PÚBLICA

MUNICIPIO: ISTMINA, CHOCO

DIRECCIÓN: BIBLIOTECA MUNICIPAL
ISTMINA

DISEÑO ESTRUCTURAL PROTOTIPO

GRUPO DE INFRAESTRUCTURA CULTURAL - 2021

MINISTERIO DE CULTURA

COORDINADOR:

ING. CAMILO ANDRES HURTADO GONZALEZ

COLABORADOR:

ARQ. DAVID ENRIQUE TORRES BERNIER

DISEÑADOR ESTRUCTURAL:

ING. NELSON JOSE ARIZA DE LAVALLE

FECHA: OCTUBRE 2021

ING.CIVIL ESTRUCTURAL RESPONSABLE DEL PROYECTO:

NOMBRE: NELSON J. ARIZA DE LAVALLE
MAT. No. 08202-279868 ATL

CONTRATISTA:

DIRECTOR DE PROYECTO:

NOMBRE:
MAT. No.

INTERVENTORÍA:

DIRECTOR DE INTERVENTORÍA:

NOMBRE:
MAT. No.

MODIFICACIONES:

VERSIÓN	FECHA	MODIFICACIÓN
V1	2021-10-14	EMISIÓN INICIAL

CONTENIDO:

ÍNDICE DE PLANOS

ESCALA

INDICADA

PLANO N°	VERSIÓN
1.0	V1

ARCHIVO:
EST-1.0-INDICE-V1 - IST - Njad.dwg