


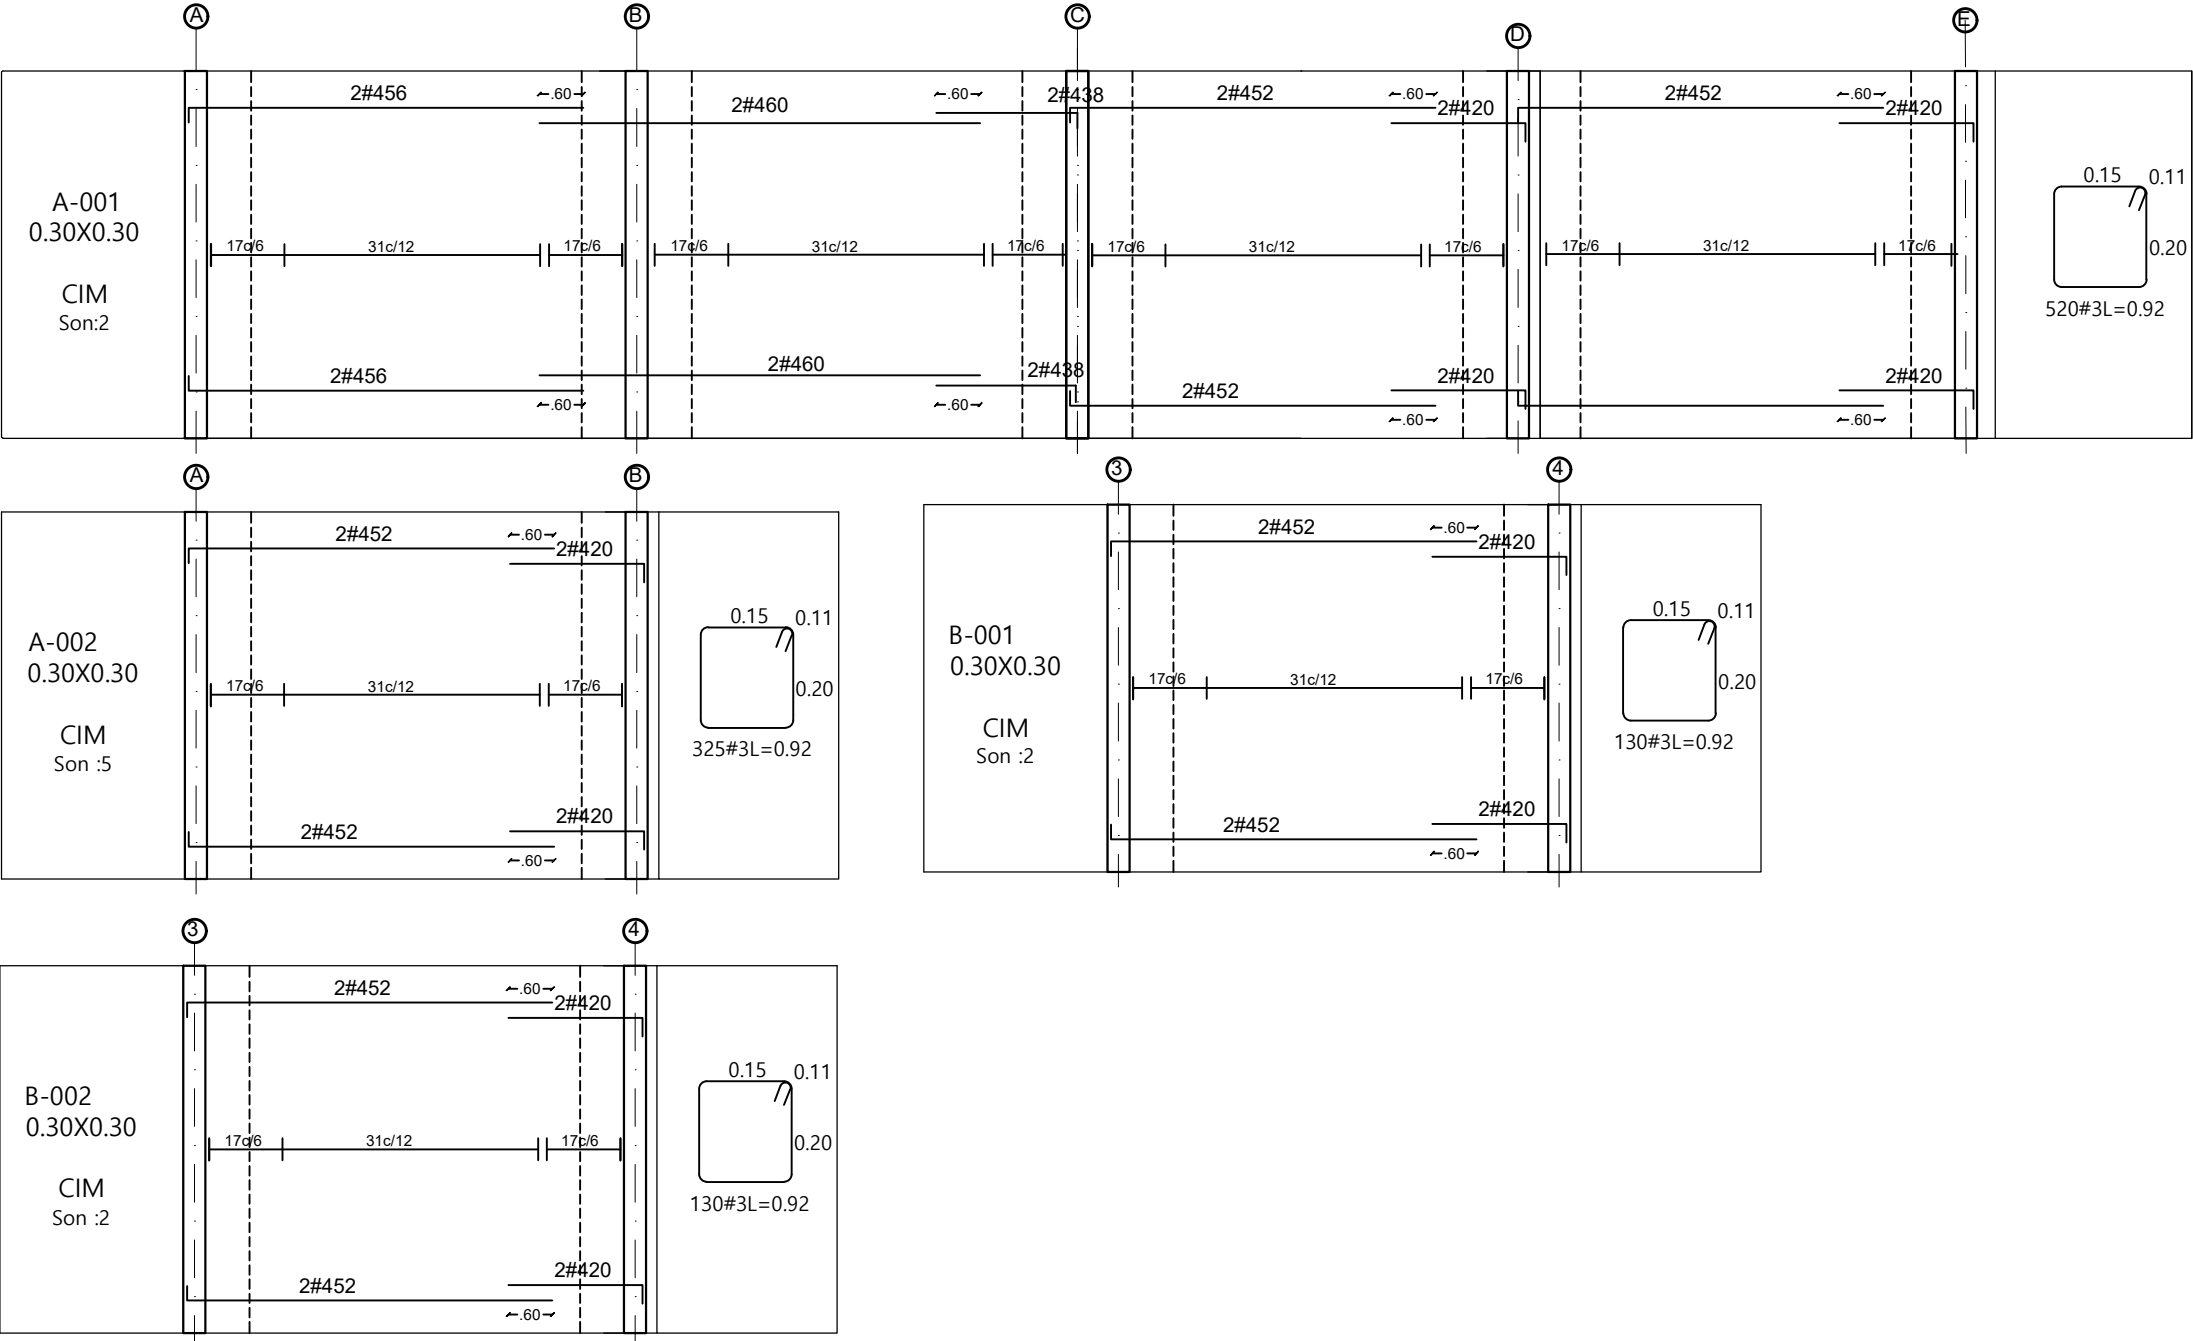

CONVENCIONES:		
REFUERZO LONGITUDINAL:		
5 # 5.60		
CANT. DE VARILLAS	Ø DE LA VARILLA	LONG. TOTAL DE LA VARILLA EN DECIMETROS



PROYECTO

BIBLIOTECA PÚBLICA

MUNICIPIO: ISTMINA, CHOCO

DIRECCIÓN: CASA DE LA CULTURA MUNICIPAL ISTMINA

DISEÑO ESTRUCTURAL PROTOTIPO

GRUPO DE INFRAESTRUCTURA CULTURAL - 2021

MINISTERIO DE CULTURA

COORDINADOR:

ING. CAMILO ANDRES HURTADO GONZALEZ (G.I.C)

COLABORADOR:

ARQ. DAVID ENRIQUE TORRES BERNIER

DISEÑADOR ESTRUCTURAL:

ING. NELSON JOSE ARIZA DE LAVALLE

FECHA: OCTUBRE - 2021

ING.CIVIL ESTRUCTURAL RESPONSABLE DEL PROYECTO:

NOMBRE: NELSON J. ARIZA DE LAVALLE
MAT. No. 08202-279868 ATL

CONTRATISTA:

DIRECTOR DE PROYECTO:

NOMBRE:
MAT. No.

INTERVENTORÍA:

DIRECTOR DE INTERVENTORÍA:

NOMBRE:
MAT. No.

MODIFICACIONES:

VERSIÓN	FECHA	MODIFICACIÓN
V1	2021-10-14	EMISIÓN INICIAL

CONTENIDO:
DESPIECE VIGA DE CIMENTACIÓN

ESCALA
INDICADA

PLANO N° 2.1	VERSIÓN V1
-----------------	---------------

ARCHIVO:
EST-2.1-DES VIG CIM-V1 - IST - Njad.dwg