


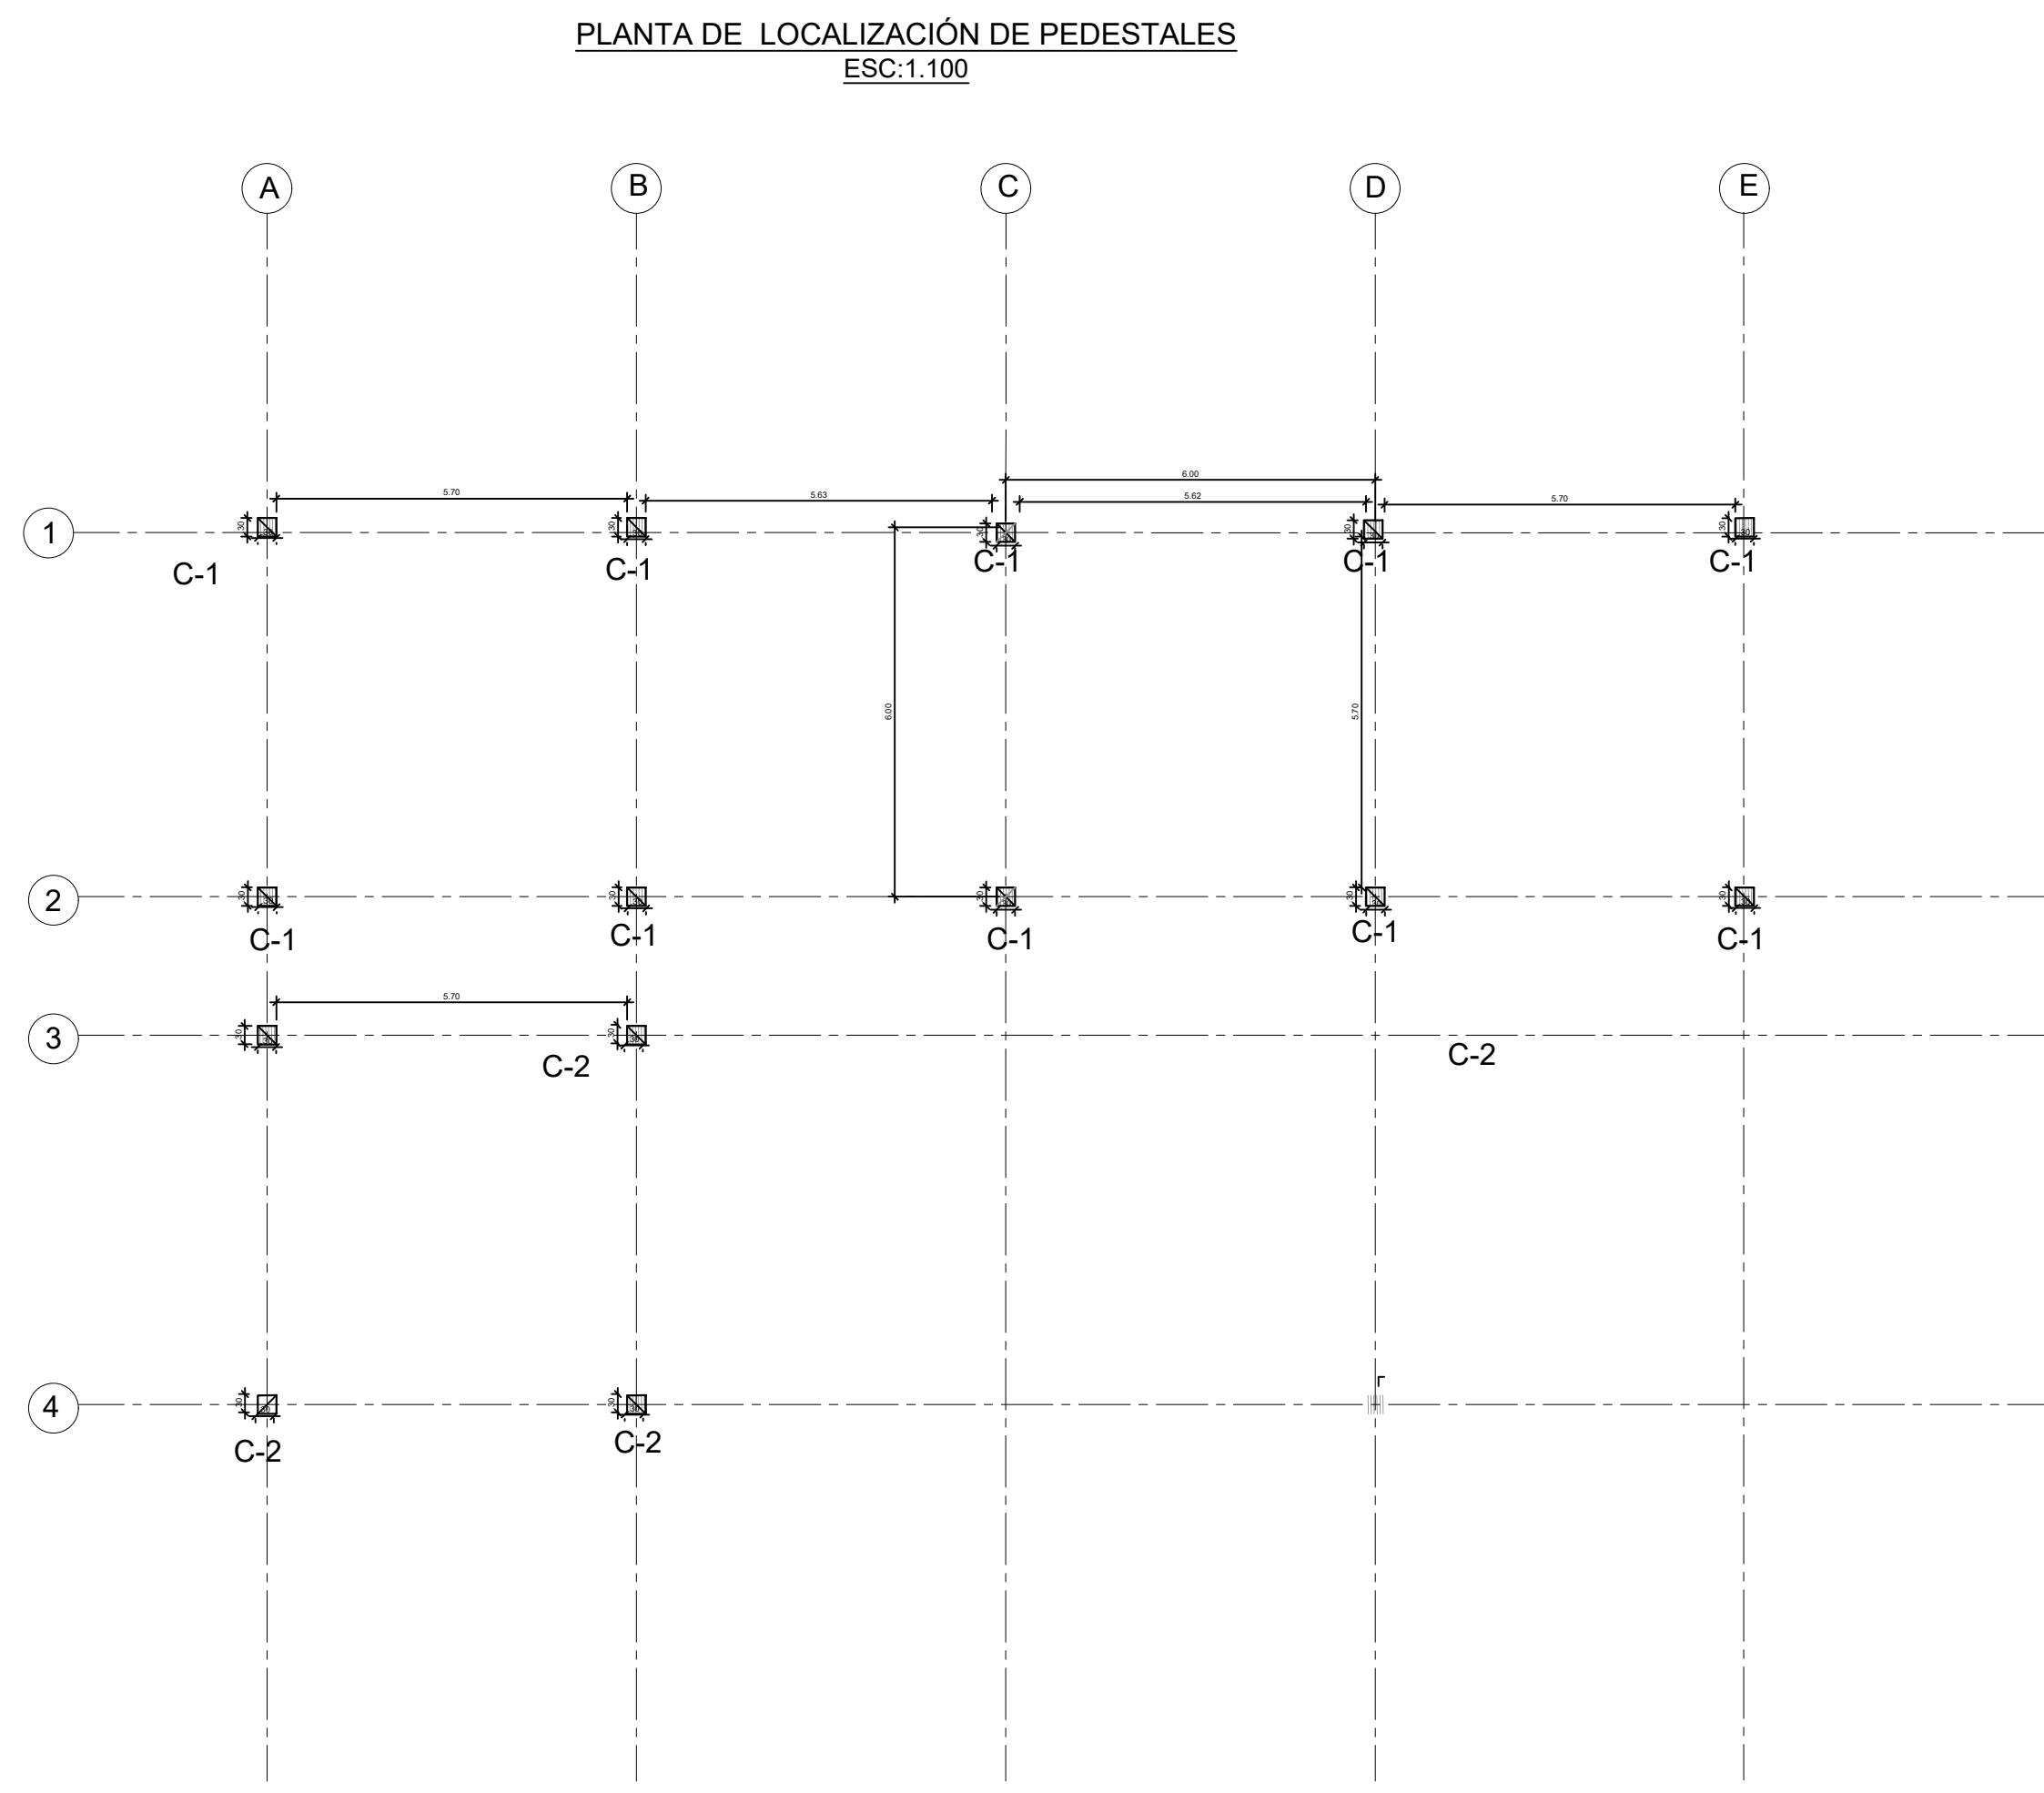



La cultura
es de todos

Mincultura

PROYECTO

BIBLIOTECA
PÚBLICA

MUNICIPIO: ISTMINA, CHOCO

DIRECCIÓN: CASA DE LA CULTURA
MUNICIPAL ISTMINA

DISEÑO ESTRUCTURAL PROTOTIPO

GRUPO DE INFRAESTRUCTURA
CULTURAL - 2021

MINISTERIO DE CULTURA

COORDINADOR:

ING. CAMILO ANDRES HURTADO GONZALEZ

COLABORADOR:


ARQ. DAVID ENRIQUE TORRES BERNIER

DISEÑADOR ESTRUCTURAL:

ING. NELSON JOSE ARIZA DE LAVALLE

FECHA: OCT - 2021

ING.CIVIL ESTRUCTURAL RESPONSABLE
DEL PROYECTO:

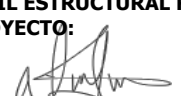

NOMBRE: NELSON J. ARIZA DE LAVALLE
MAT. No. 08202-279868 ATL

CONTRATISTA:

DIRECTOR DE PROYECTO:

NOMBRE:
MAT. No.

INTERVENTORÍA:

DIRECTOR DE INTERVENTORÍA:

NOMBRE:
MAT. No.

MODIFICACIONES:

VERSIÓN	FECHA	MODIFICACIÓN
V1	2021-10-14	EMISIÓN INICIAL

CONTENIDO:

PLANTA DE
LOCALIZACIÓN DE COLUMNAS
Y PEDESTALES

ESCALA

INDICADA

PLANO N°	VERSIÓN
3.0	V1

ARCHIVO:

EST-3,0-COL-PED-V1 - IST -njad.dwg