


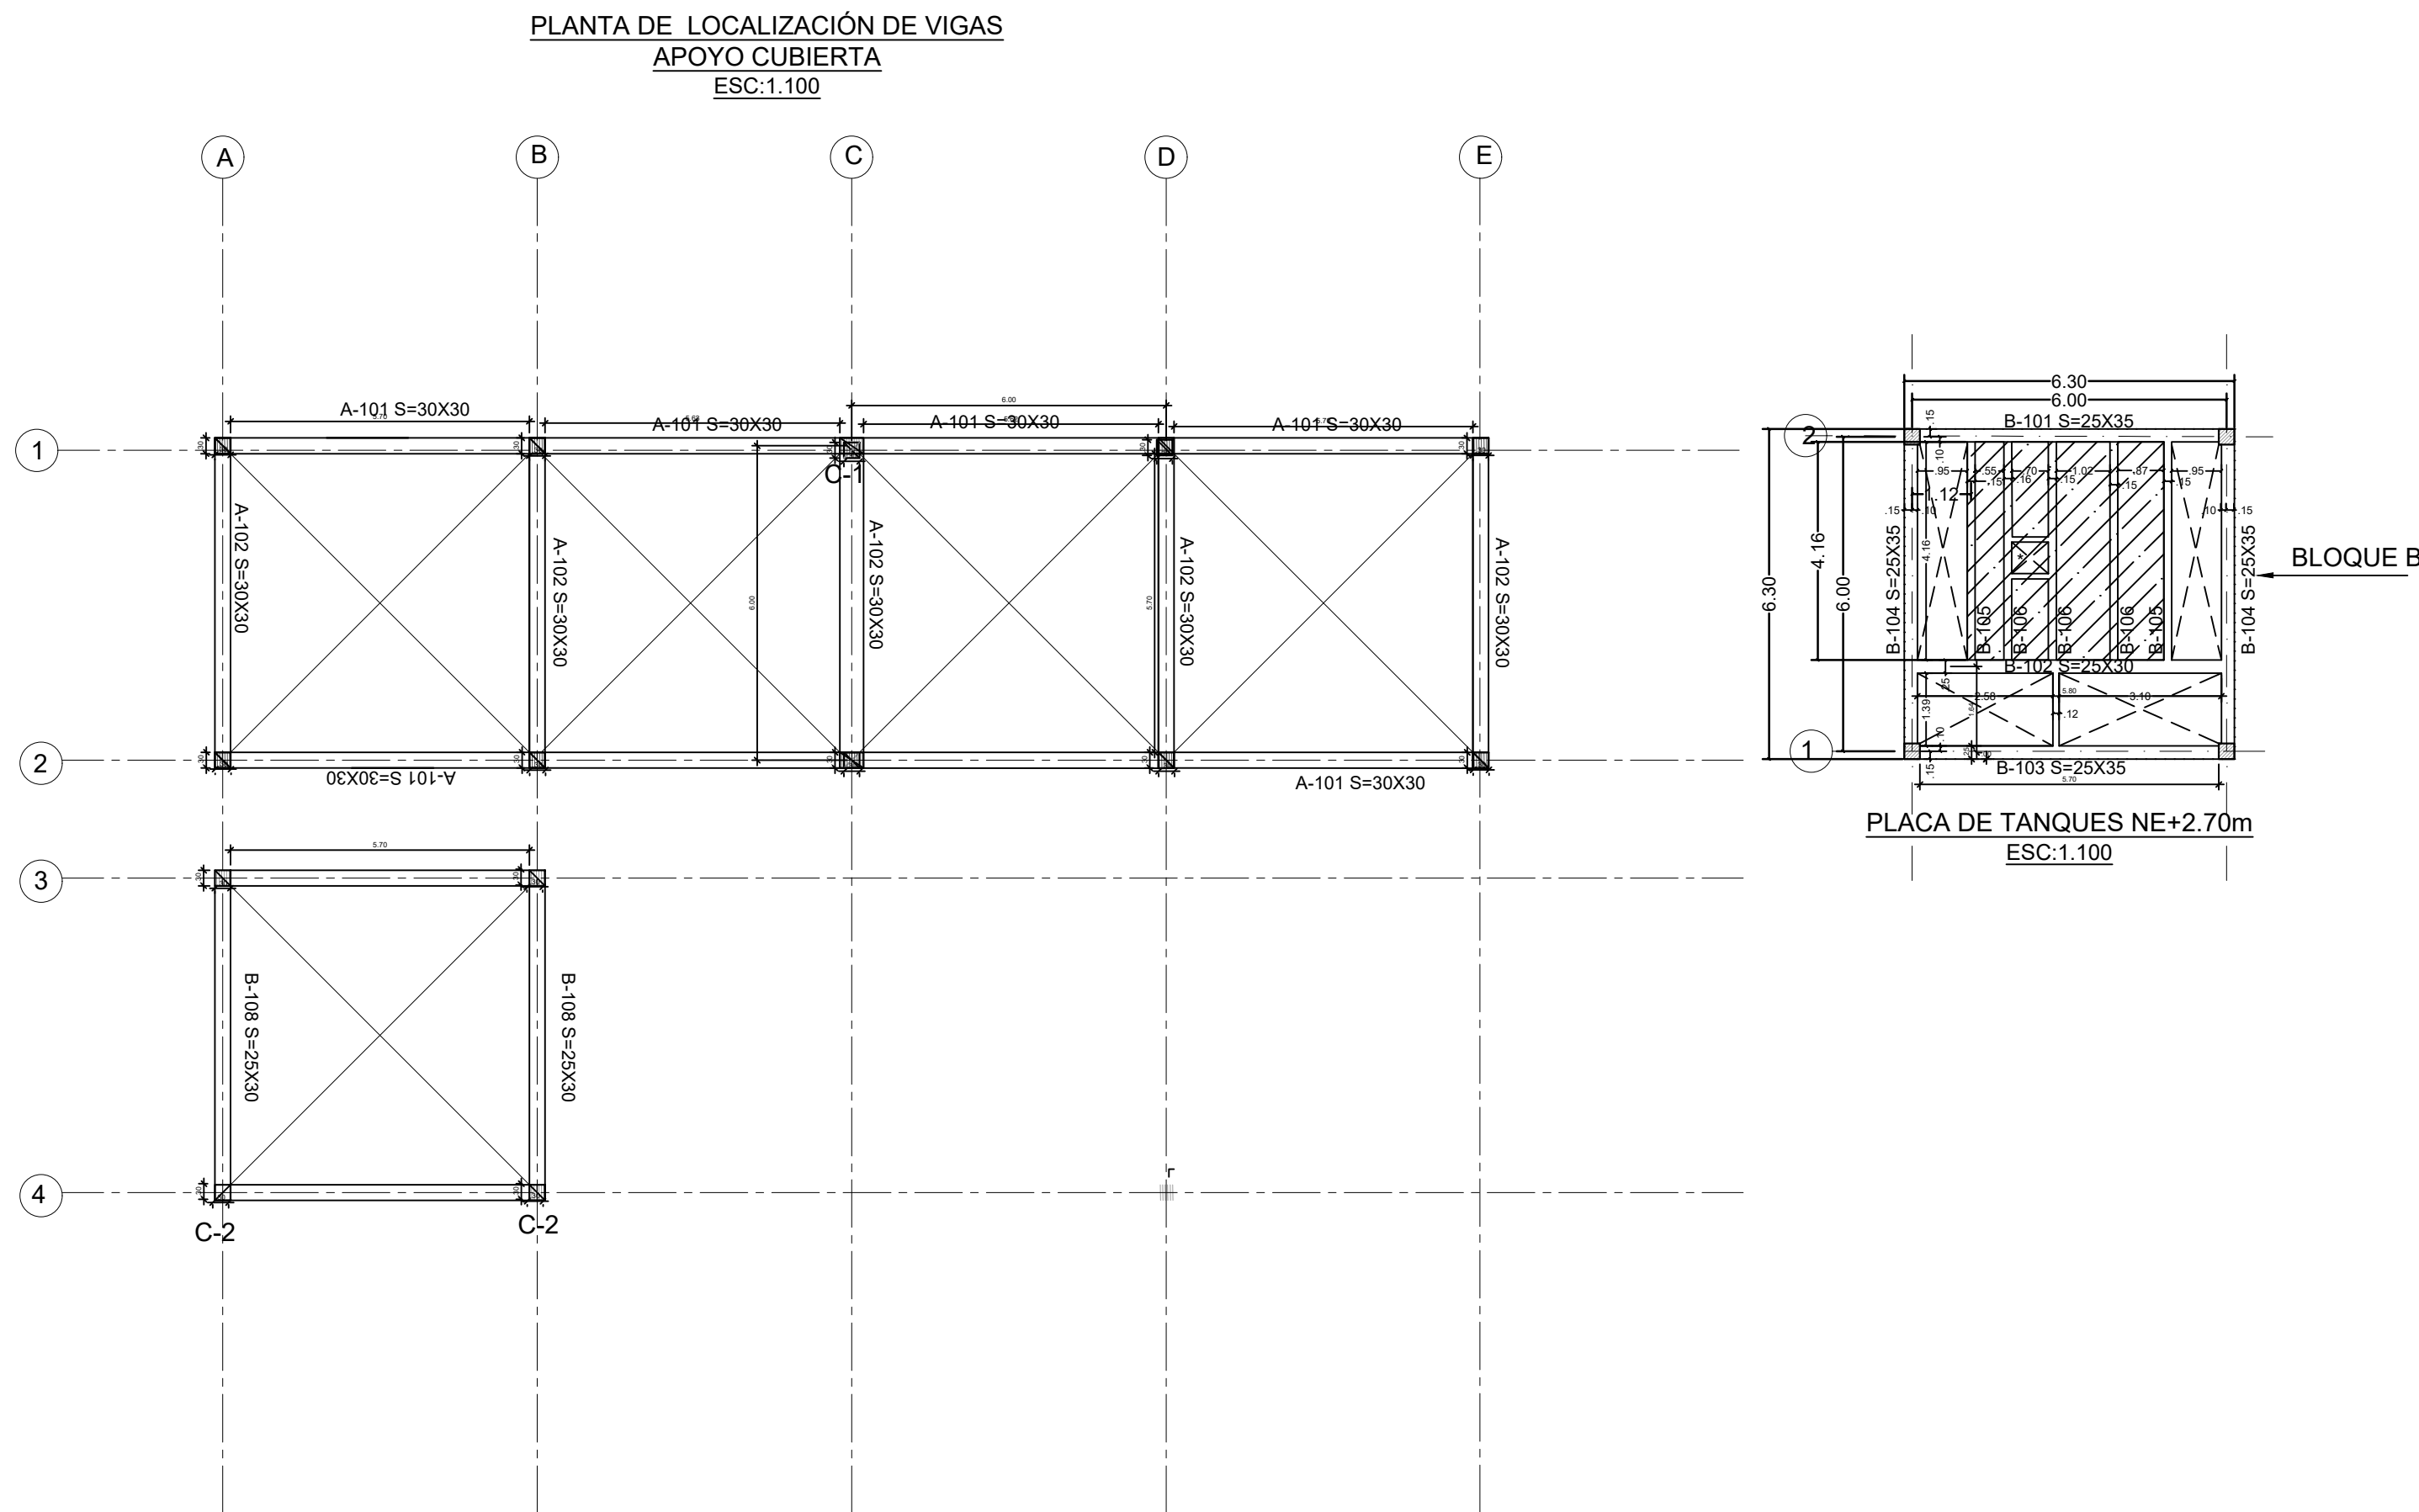

CONVENCIONES

 = Placa Aligerada

NOTAS

1. Ver despiece en plano 4.1



PROYECTO

BIBLIOTECA PÚBLICA

MUNICIPIO: ISTMINA, CHOCO

DIRECCIÓN: CASA DE LA CULTURA
MUNICIPAL ISTMINA

DISEÑO ESTRUCTURAL PROTOTIPO

GRUPO DE INFRAESTRUCTURA
CULTURAL - 2021

MINISTERIO DE CULTURA

COORDINADOR:

ING. CAMILO ANDRES HURTADO GONZALEZ (G.I.C)

COLABORADOR:

ARQ. DAVID ENRIQUE TORRES BERNIER

DISEÑADOR ESTRUCTURAL:

ING. NELSON JOSE ARIZA DE LAVALLE

FECHA: OCTUBRE - 2021

ING.CIVIL ESTRUCTURAL RESPONSABLE DEL PROYECTO:

NOMBRE: NELSON J. ARIZA DE LAVALLE
MAT. No. 08202-279868 ATL

CONTRATISTA:

DIRECTOR DE PROYECTO:

NOMBRE:
MAT. No.

INTERVENTORÍA:

DIRECTOR DE INTERVENTORÍA:

NOMBRE:
MAT. No.

MODIFICACIONES:

VERSIÓN	FECHA	MODIFICACIÓN
V1	2021-10-14	EMISIÓN INICIAL

CONTENIDO:

PLANTA DE CUBIERTA
PLANTA DE TANQUES

ESCALA

INDICADA

PLANO N°	VERSIÓN
4.0	V1

ARCHIVO:
EST-4.0-CUBIERTA -V1 - IST - Njad.dwg