

PROYECTO

BIBLIOTECA
PÚBLICA

MUNICIPIO: ISTMINA, CHOCO

DIRECCIÓN: CASA DE LA CULTURA
MUNICIPAL ISTMINA

DISEÑO ESTRUCTURAL PROTOTIPO
GRUPO DE INFRAESTRUCTURA
CULTURAL - 2021
MINISTERIO DE CULTURA

COORDINADOR:
ING. CAMILO ANDRES HURTADO GONZALEZ (G.I.C.)

COLABORADOR:
ARQ. DAVID ENRIQUE TORRES BERNIER

DISEÑADOR ESTRUCTURAL:
ING. NELSON JOSE ARIZA DE LAVALLE

FECHA: OCTUBRE - 2021

ING.CIVIL ESTRUCTURAL RESPONSABLE
DEL PROYECTO:

NOMBRE: NELSON J. ARIZA DE LAVALLE
MAT. No. 08202-279868 ATL

CONTRATISTA:

DIRECTOR DE PROYECTO:

NOMBRE:
MAT. No.

INTERVENTORÍA:

DIRECTOR DE INTERVENTORÍA:

NOMBRE:
MAT. No.

MODIFICACIONES:

VERSIÓN	FECHA	MODIFICACIÓN
V1	2021-10-14	EMISIÓN INICIAL


CONTENIDO:
DESPIECE VIGAS
PLACA TANQUES Y CUBIERTA

ESCALA
INDICADA

PLANO Nº
4.1

VERSIÓN
V1

ARCHIVO:
EST-4.1-DES VIG CUB -V1 - IST - Njad.dwg

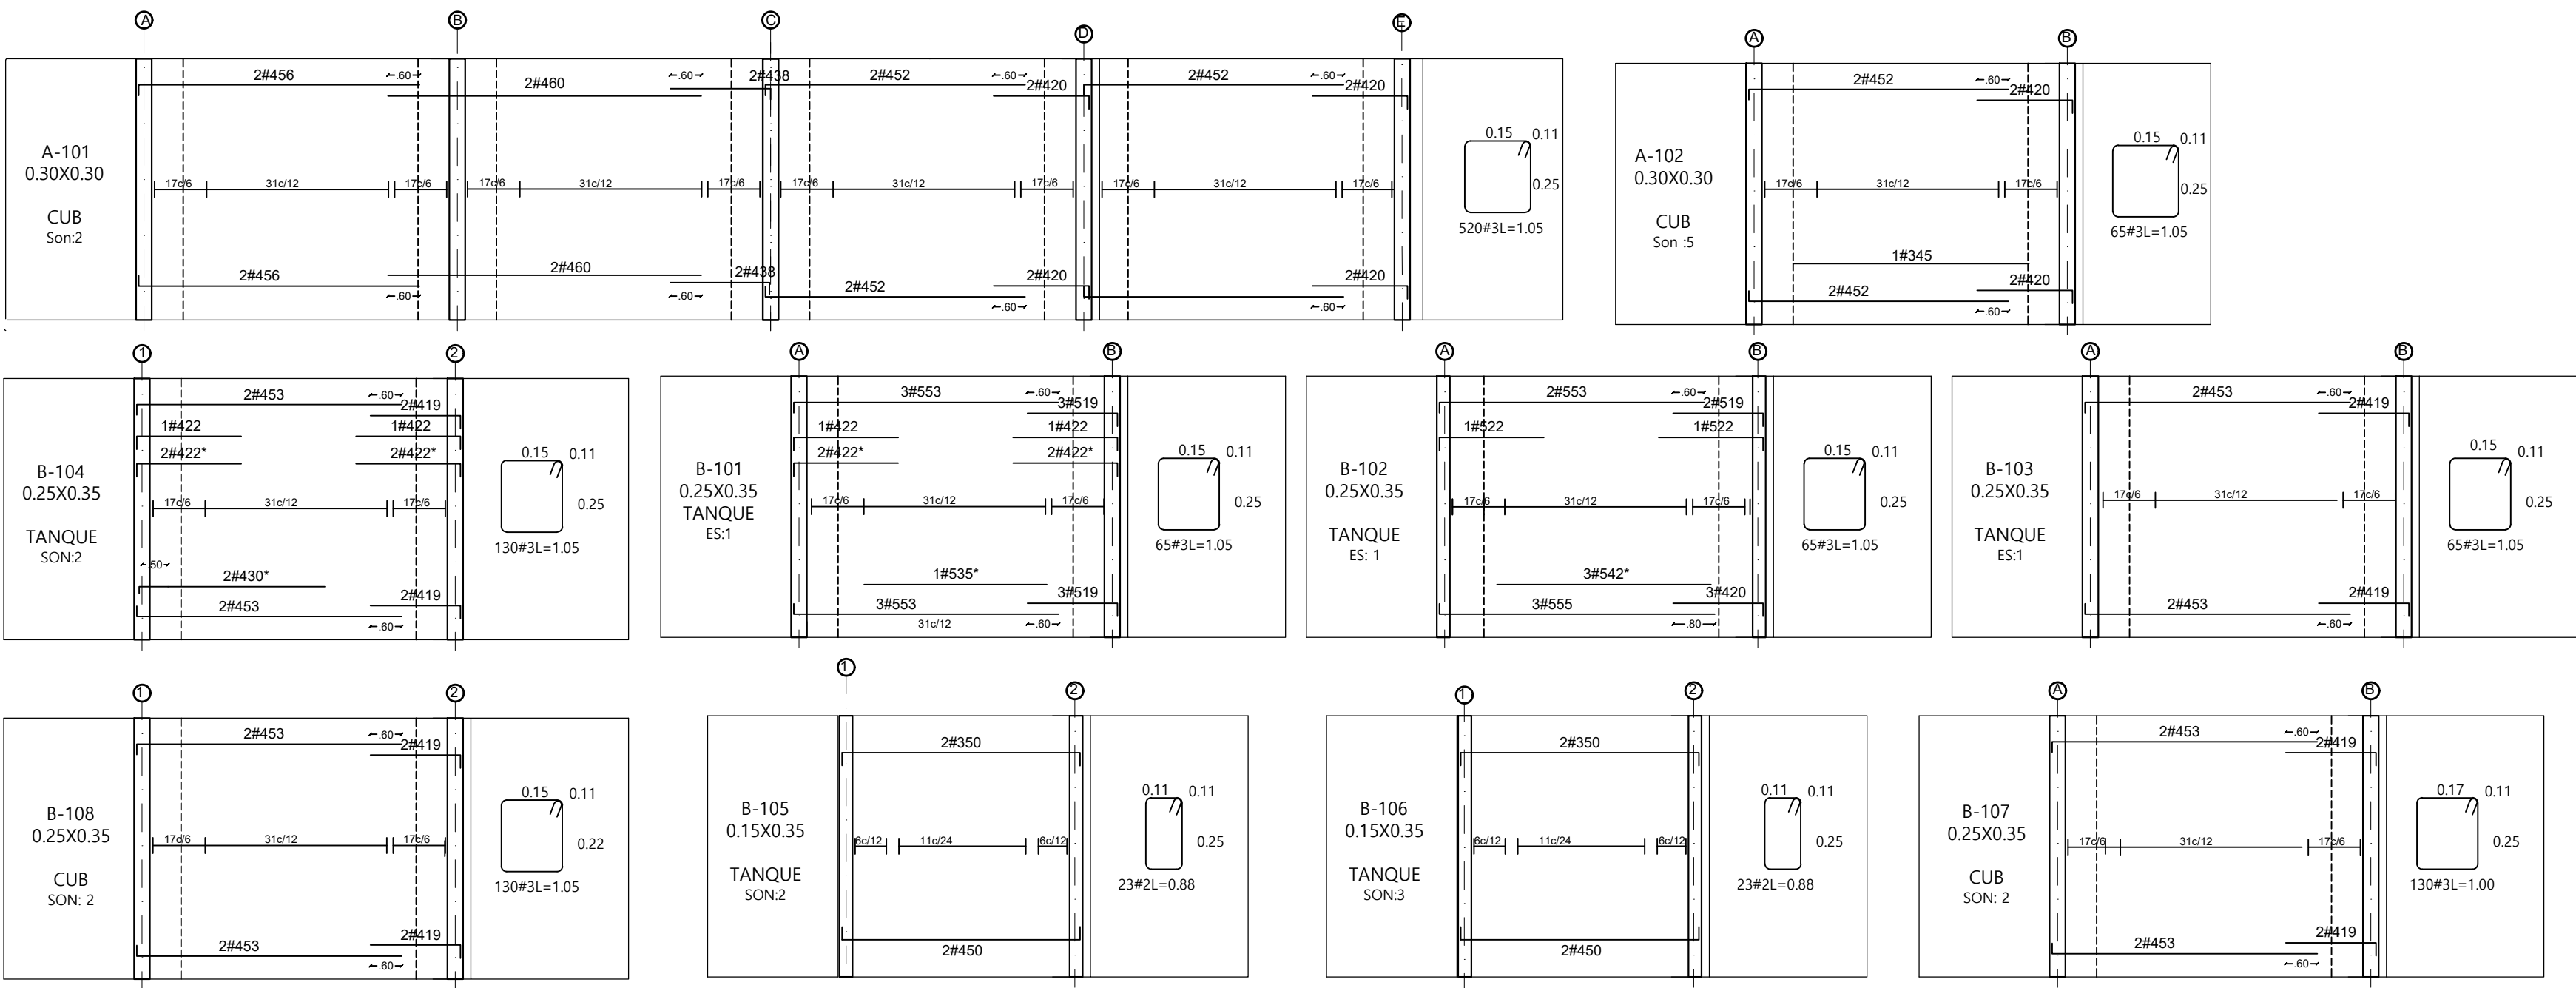

CONVENCIONES:

REFUERZO LONGITUDINAL:
5 # 5 60

CANT. DE VARILLAS Ø DE LA VARILLA LONG. TOTAL DE LA VARILLA EN DECIMETROS