



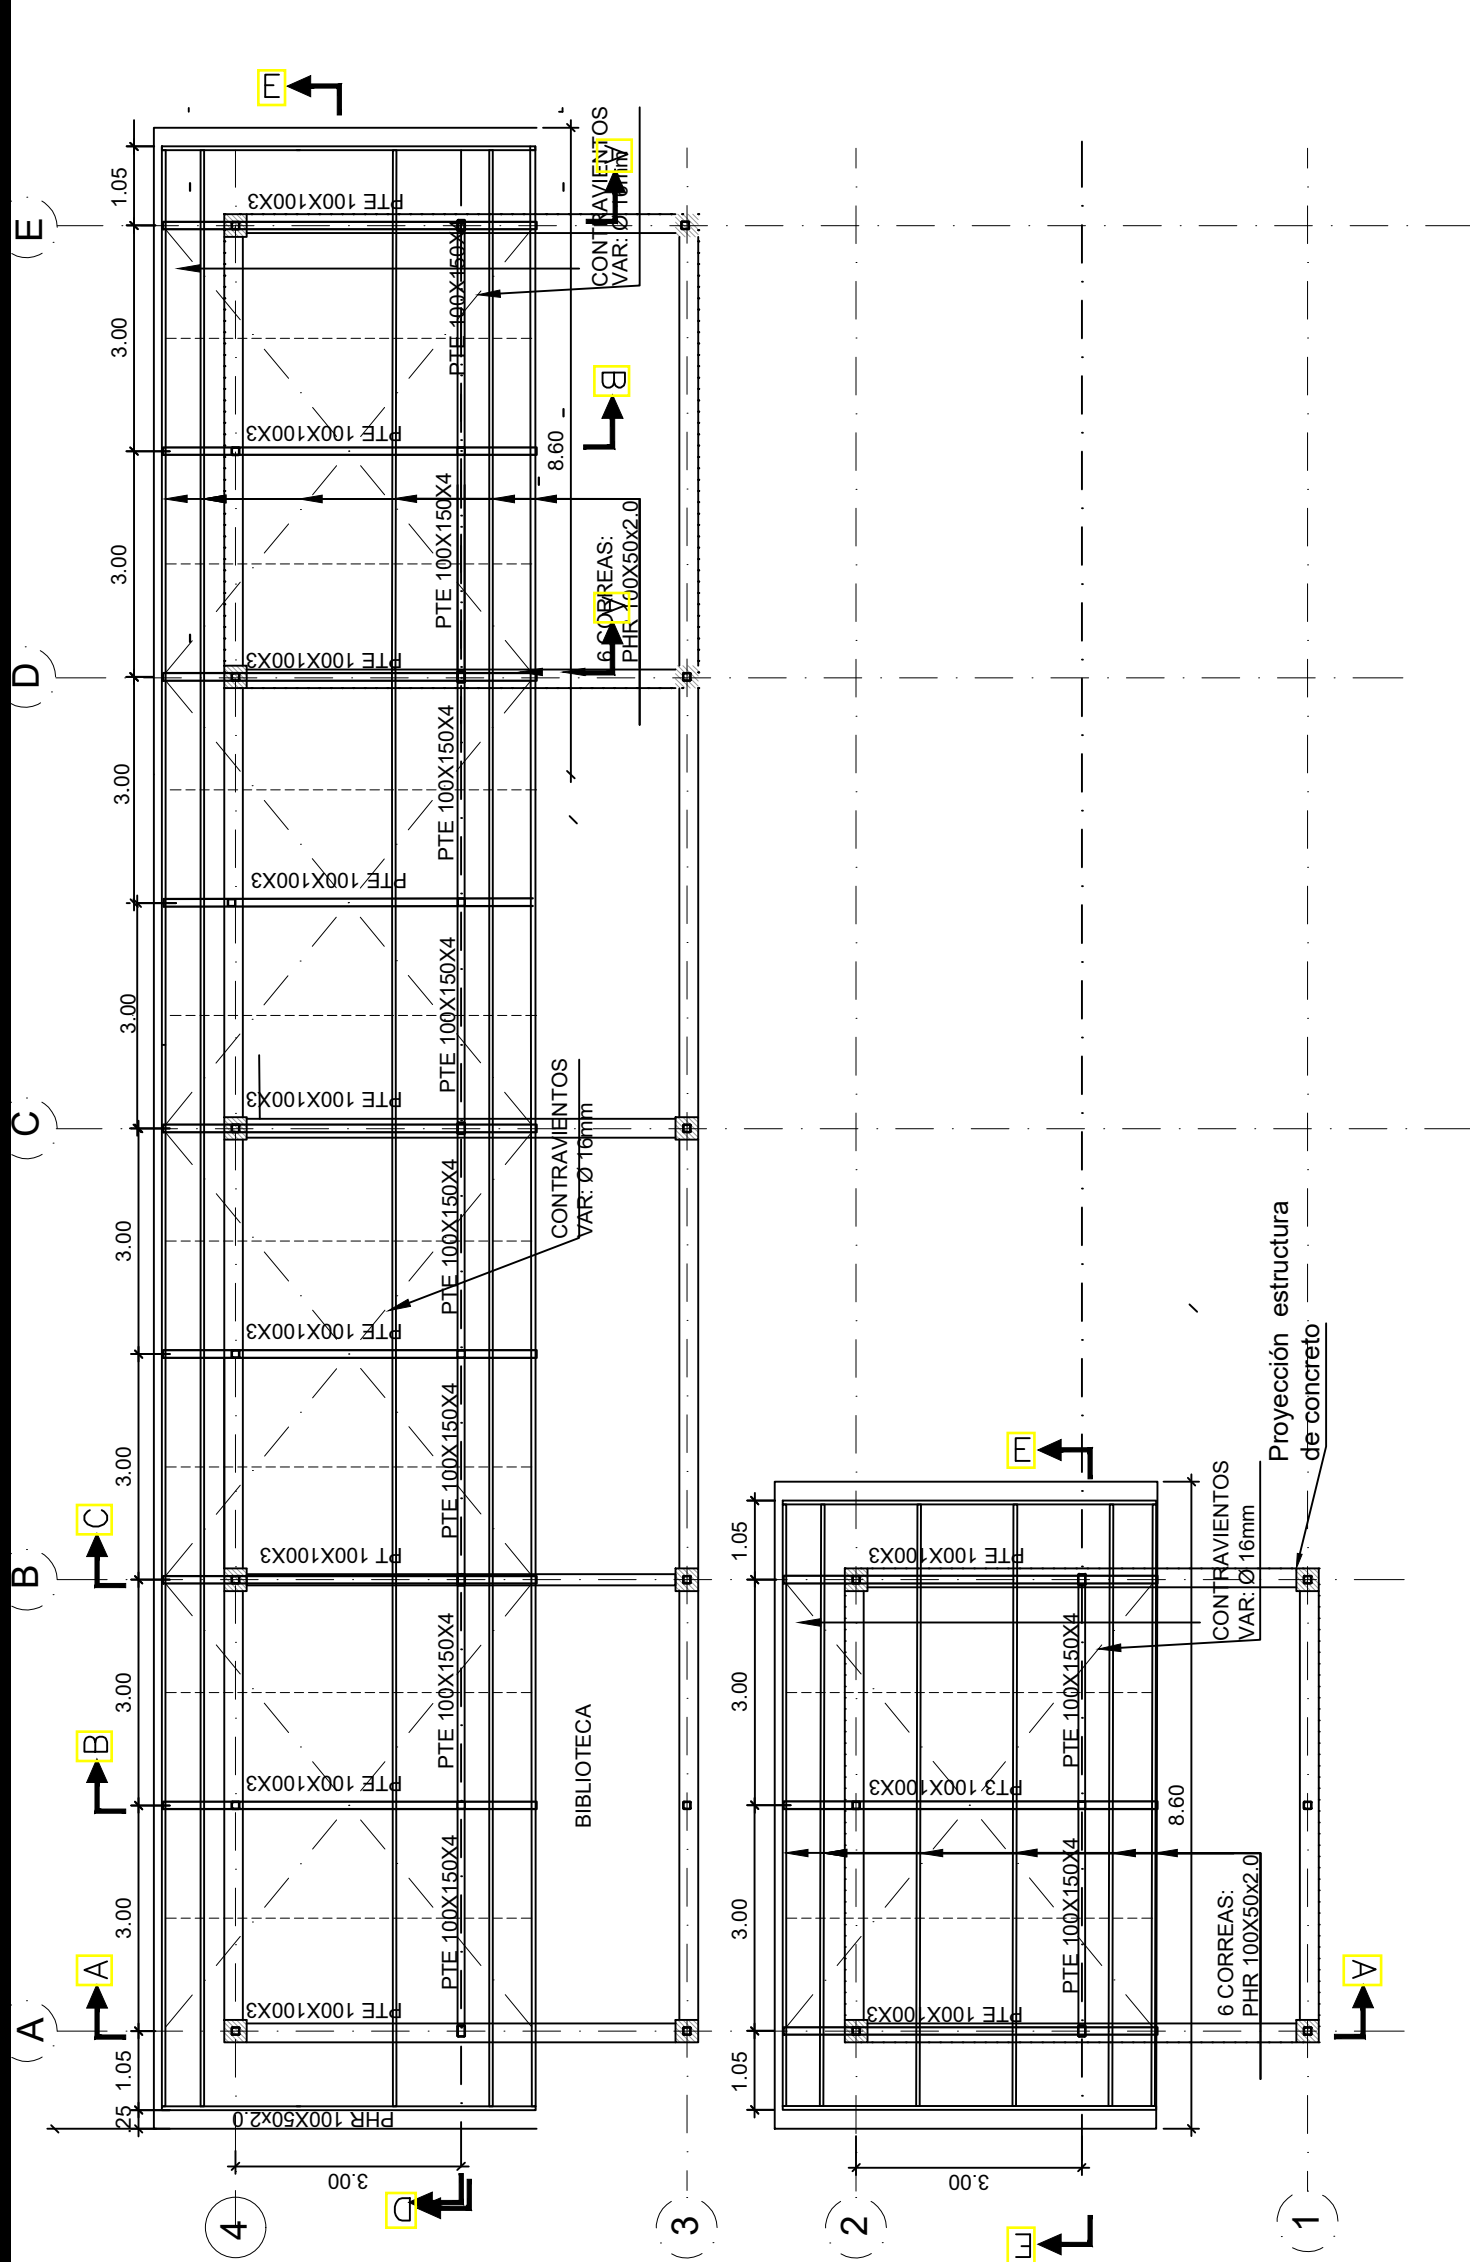

PLANTA CUBIERTAS BAJAS

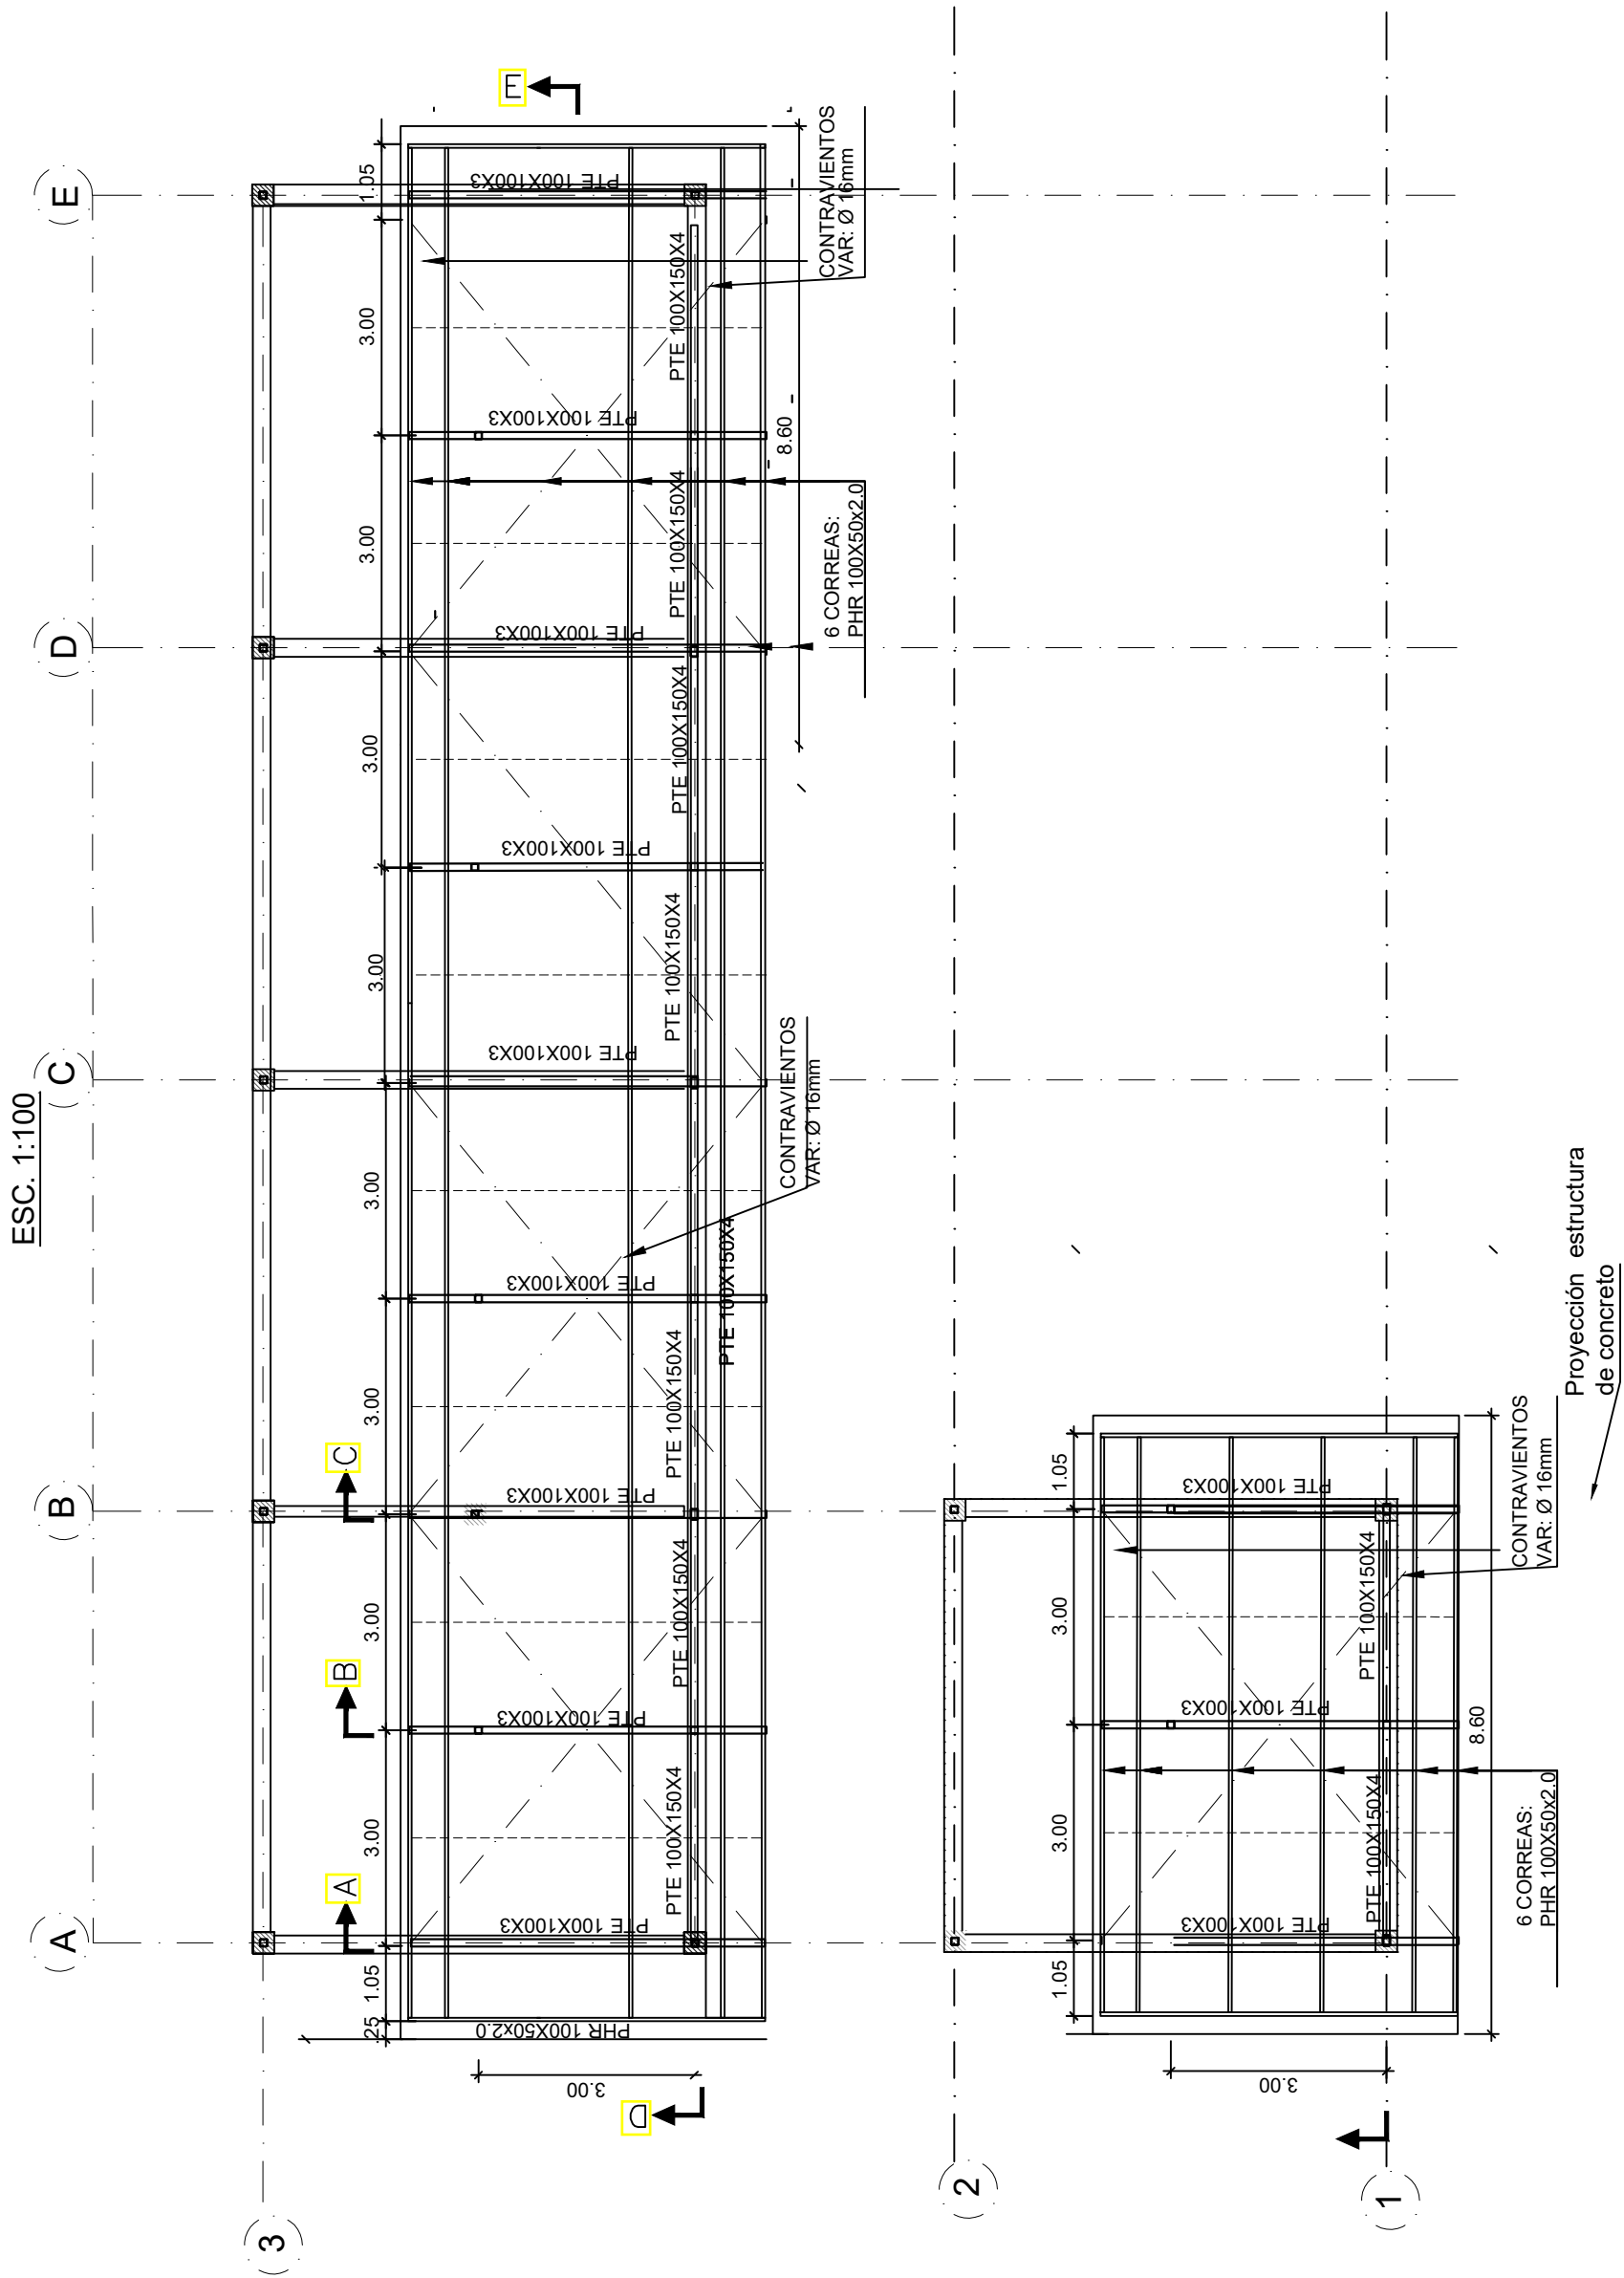

PLANTA CUBIERTAS ALTAS
ESC. 1:100

CONVENCIONES
— = Indica Contraviento Var.Ø16mm ----- = Indica Template Var.Ø 9mm
NOTAS
1. Ver detalles y cortes D-D Y E-E en plano 5.2



PROYECTO

BIBLIOTECA PÚBLICA

MUNICIPIO: ISTMINA, CHOCO
DIRECCIÓN: CASA DE LA CULTURA MUNICIPAL ISTMINA

DISEÑO ESTRUCTURAL PROTOTIPO
GRUPO DE INFRAESTRUCTURA CULTURAL - 2021
MINISTERIO DE CULTURA

COORDINADOR:
ING. CAMILO ANDRES HURTADO GONZALEZ (G.I.C.)
COLABORADOR:
ARQ. DAVID ENRIQUE TORRES BERNIER

DISEÑADOR ESTRUCTURAL:
ING. NELSON JOSE ARIZA DE LAVALLE
FECHA: OCTUBRE - 2021

ING. CIVIL ESTRUCTURAL RESPONSABLE DEL PROYECTO:
NOMBRE: NELSON J. ARIZA DE LAVALLE
MAT. No. 08202-279868 ATL

CONTRATISTA:

DIRECTOR DE PROYECTO:

NOMBRE:
MAT. No.

INTERVENTORÍA:

DIRECTOR DE INTERVENTORÍA:

NOMBRE:
MAT. No.

MODIFICACIONES:		
VERSIÓN	FECHA	MODIFICACIÓN
V1	2021-10-14	EMISIÓN INICIAL

CONTENIDO:
PLANTA DE CUBIERTA

ESCALA
INDICADA

PLANO Nº	VERSIÓN
5.1	V1

ARCHIVO:
EST-5.1- CUB EST MET-V1 - IST - Njad.dwg