

PROYECTO

BIBLIOTECA PÚBLICA

MUNICIPIO: ISTMINA, CHOCO

DIRECCIÓN: CASA DE LA CULTURA MUNICIPAL ISTMINA

DISEÑO ESTRUCTURAL PROTOTIPO

GRUPO DE INFRAESTRUCTURA CULTURAL - 2021

MINISTERIO DE CULTURA

COORDINADOR:

ING. CAMILO ANDRES HURTADO GONZALEZ (G.I.C)

COLABORADOR:

ARQ. DAVID ENRIQUE TORRES BERNIER

DISEÑADOR ESTRUCTURAL:

ING. NELSON JOSE ARIZA DE LAVALLE

FECHA: OCTUBRE - 2021

ING. CIVIL ESTRUCTURAL RESPONSABLE DEL PROYECTO:

NOMBRE: NELSON J. ARIZA DE LAVALLE

MAT. No. 08202-279868 ATL

CONTRATISTA:

NOMBRE: _____

MAT. No. _____

DIRECTOR DE PROYECTO:

NOMBRE: _____

MAT. No. _____

INTERVENTORÍA:

NOMBRE: _____

MAT. No. _____

DIRECTOR DE INTERVENTORÍA:

NOMBRE: _____

MAT. No. _____

MODIFICACIONES:

VERSIÓN FECHA MODIFICACIÓN

V1 2021-10-14 EMISIÓN INICIAL

CONTENIDO:

MUROS MAMPOSTERÍA BLOQUE A











ESCALA INDICADA

PLANO N° VERSIÓN

6.1 V1

ARCHIVO:

EST-6.1-MUR MAMP BLO A-V1- IST - Njad.dwg

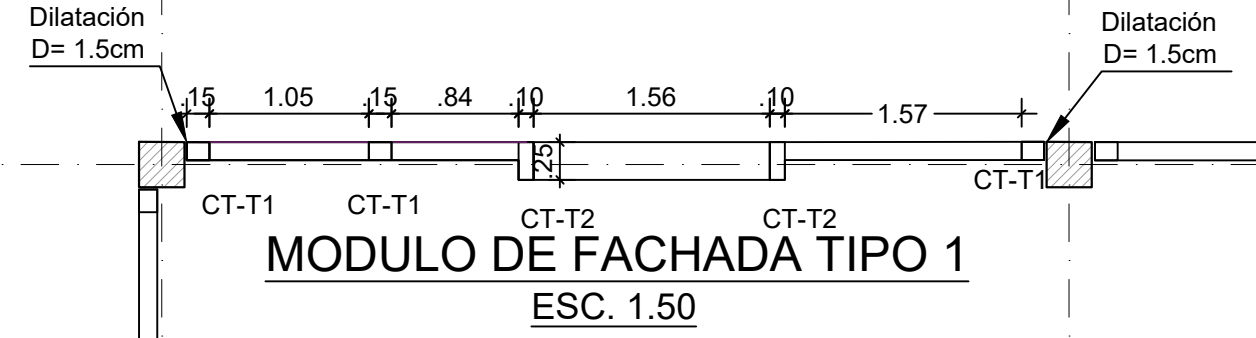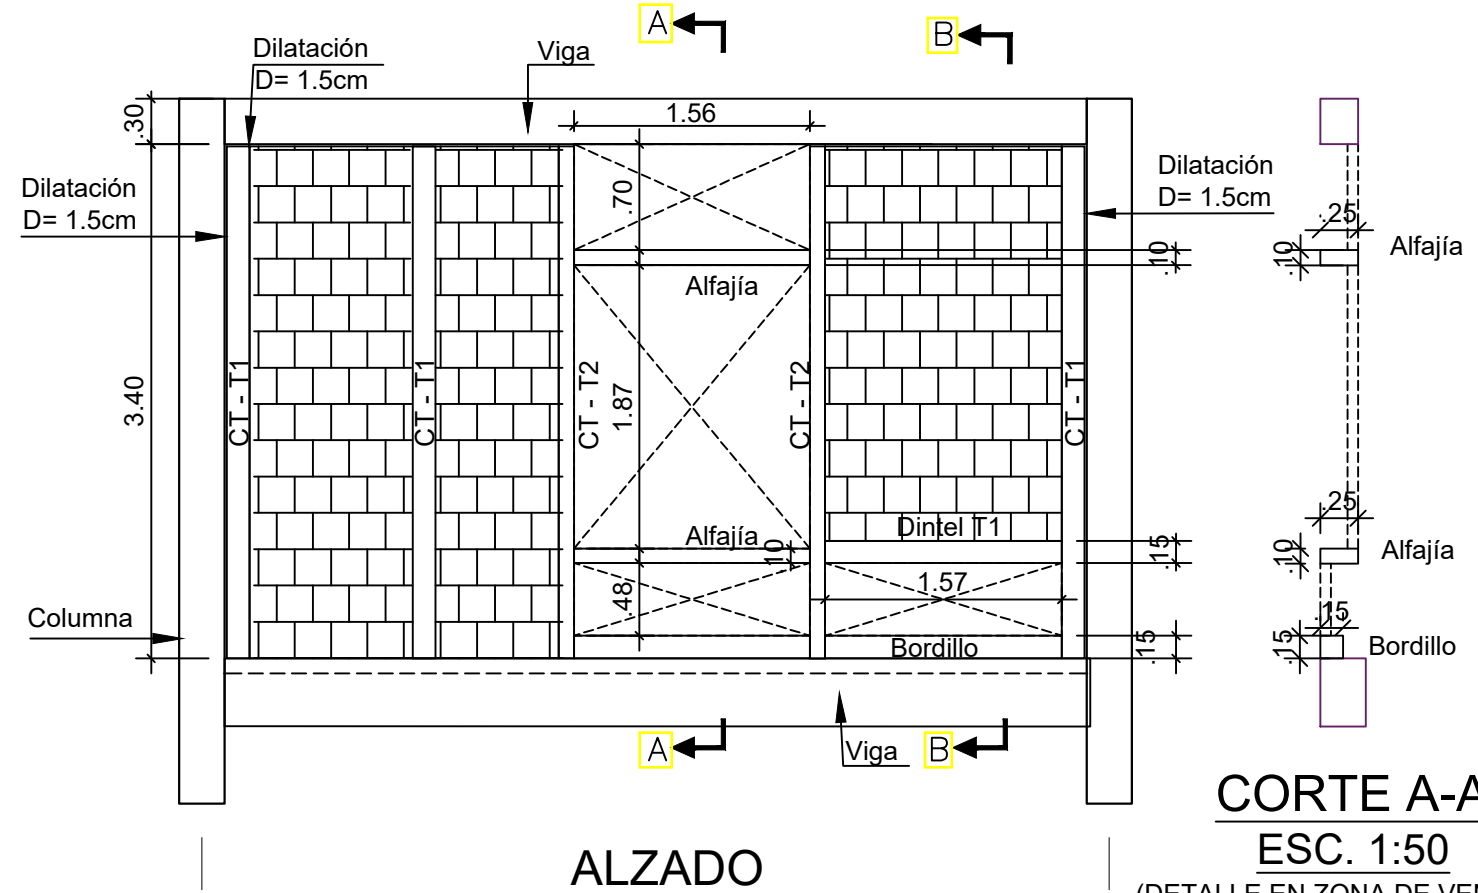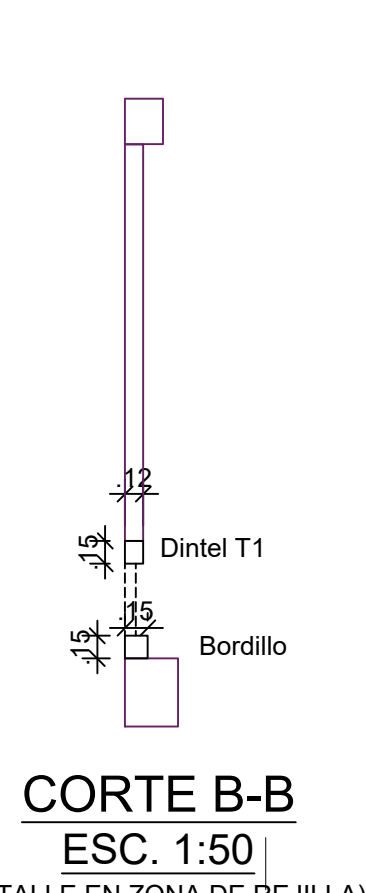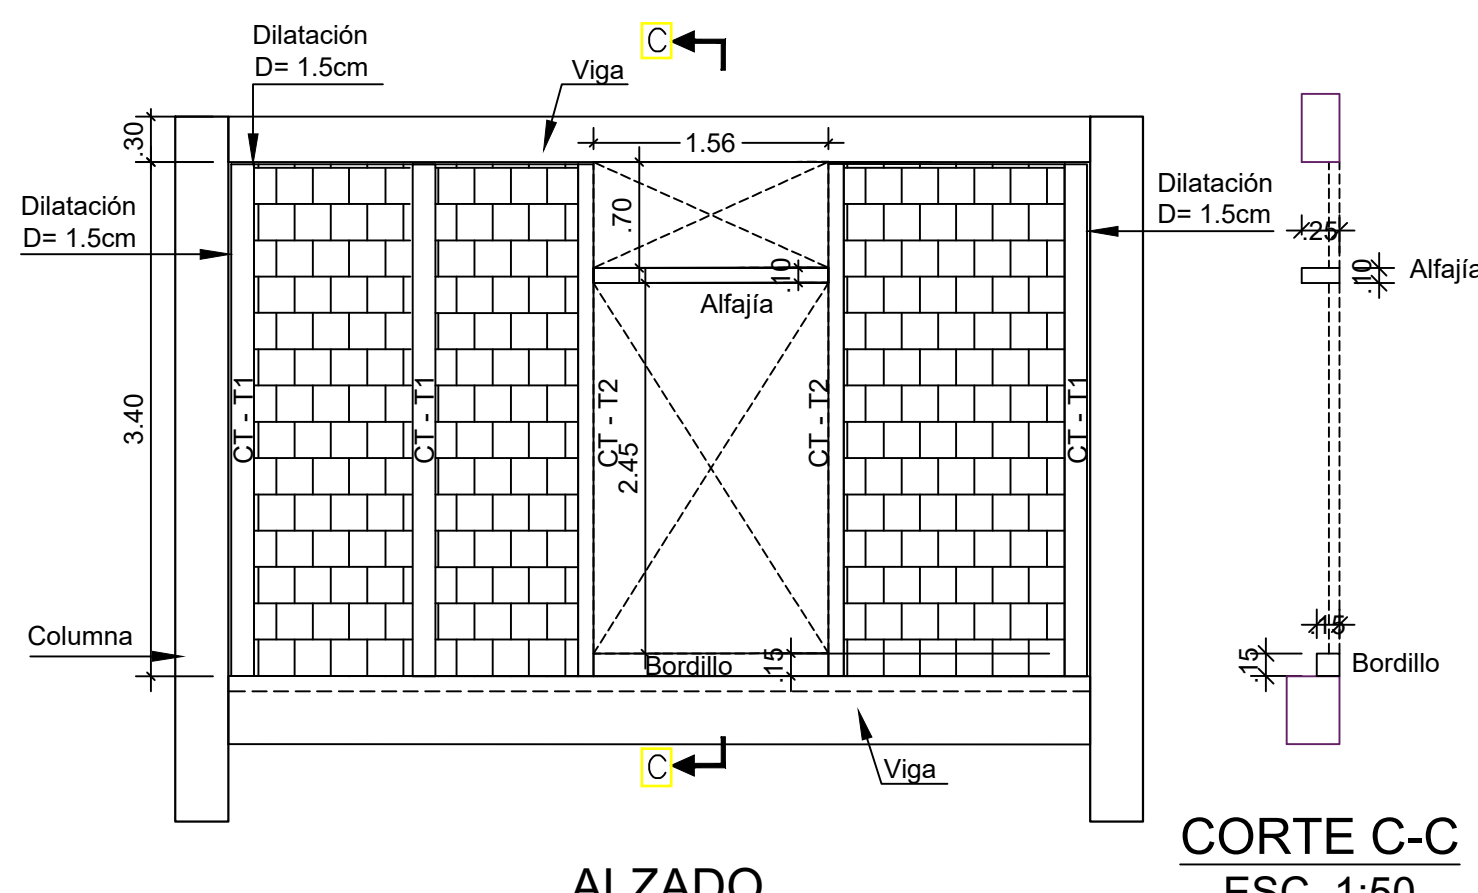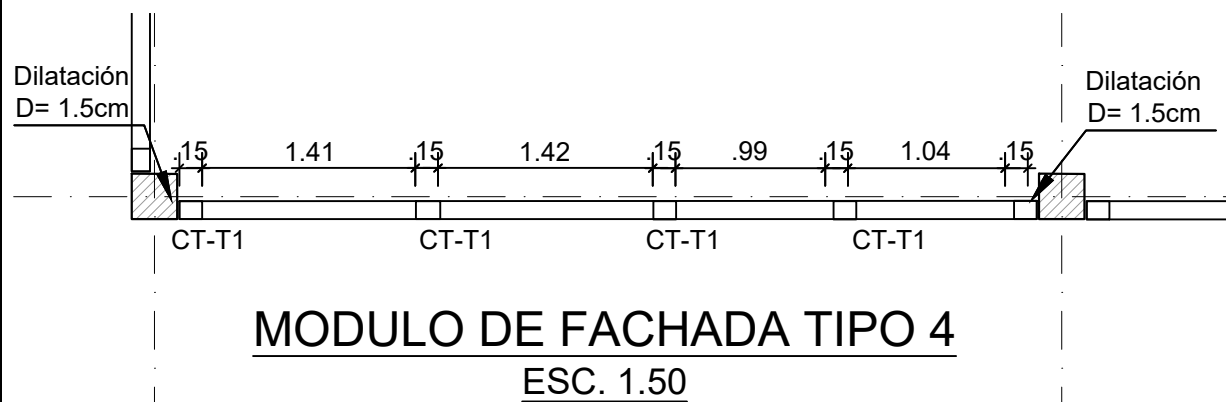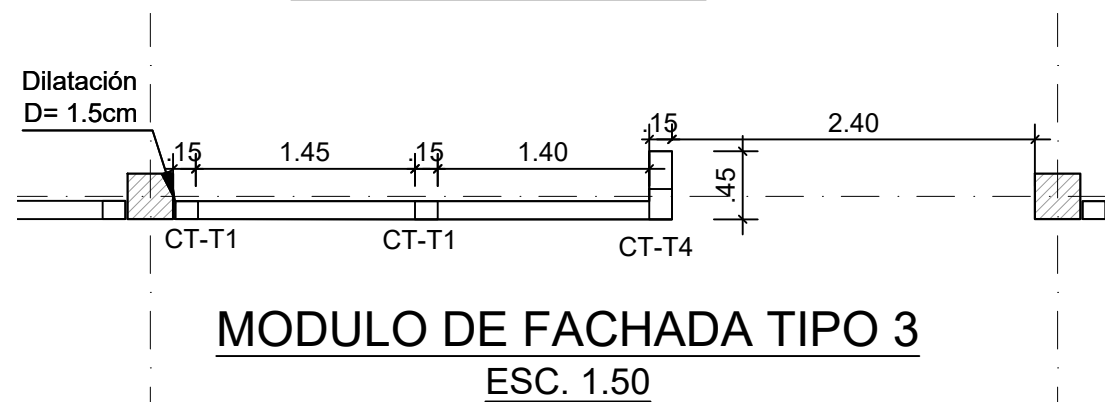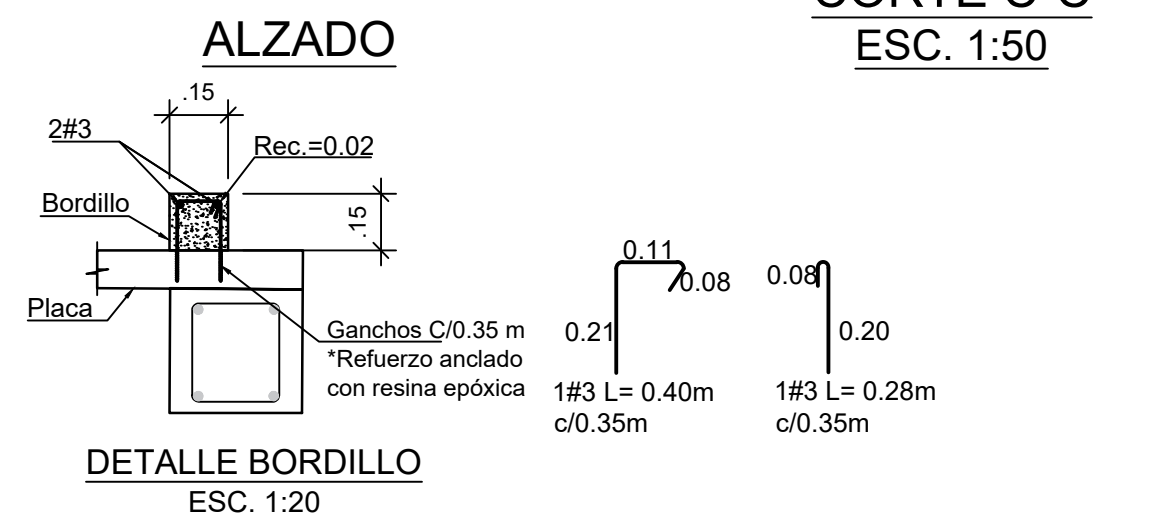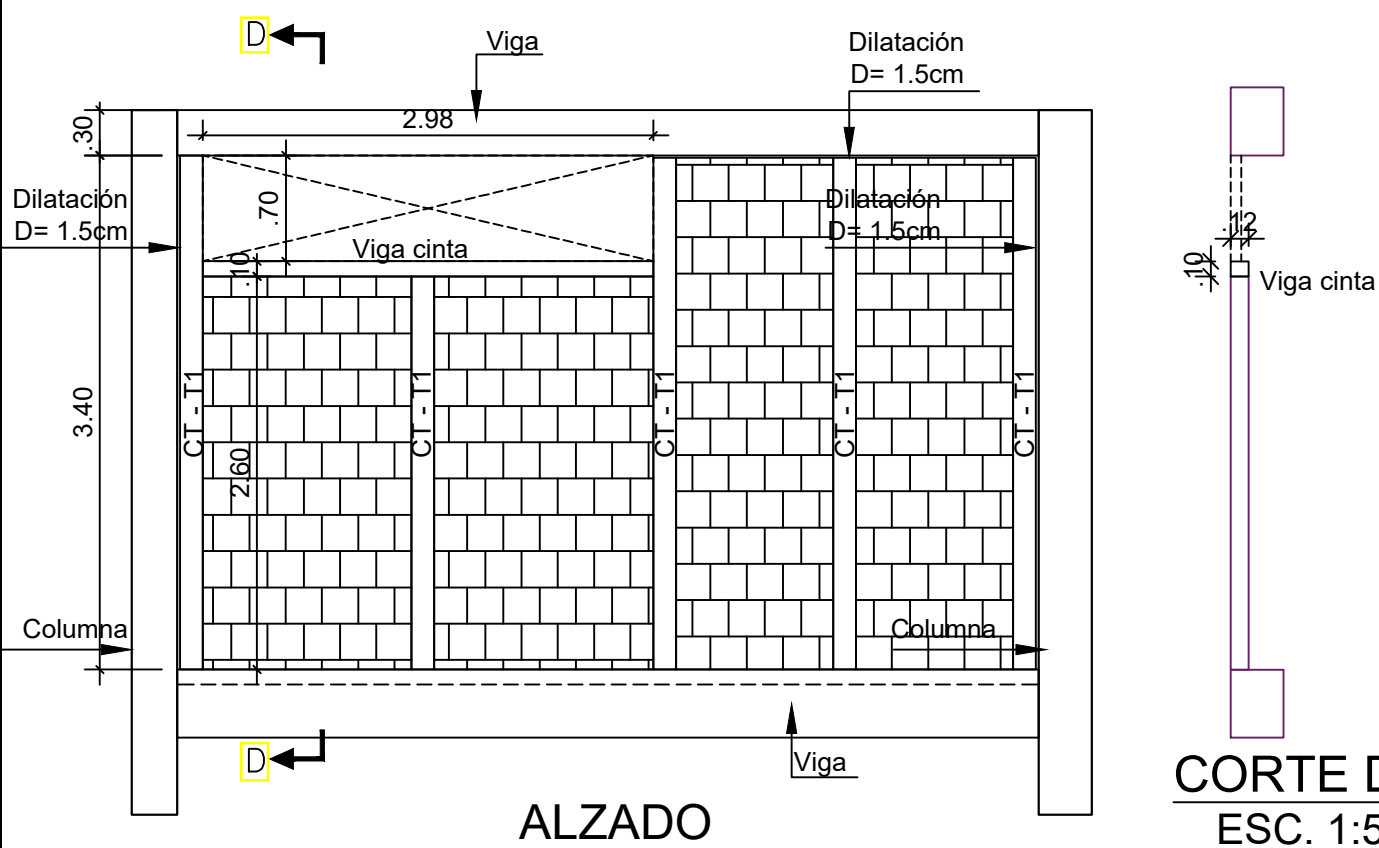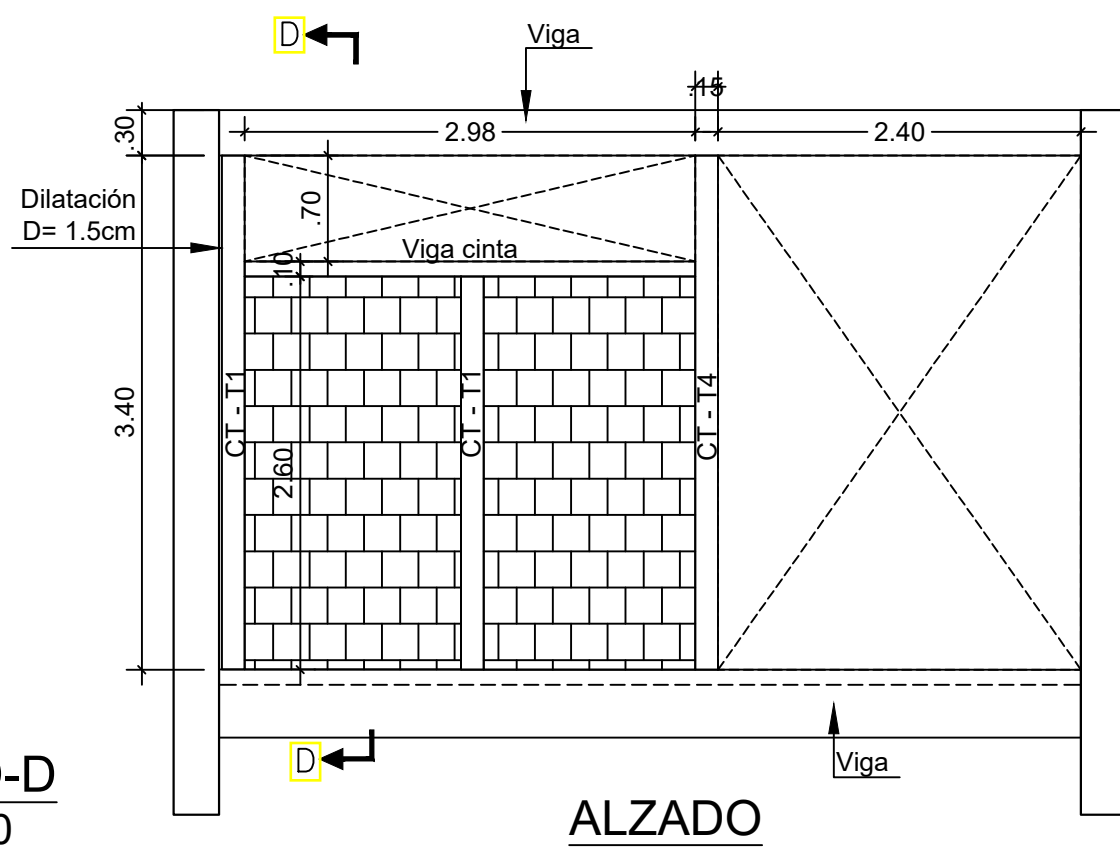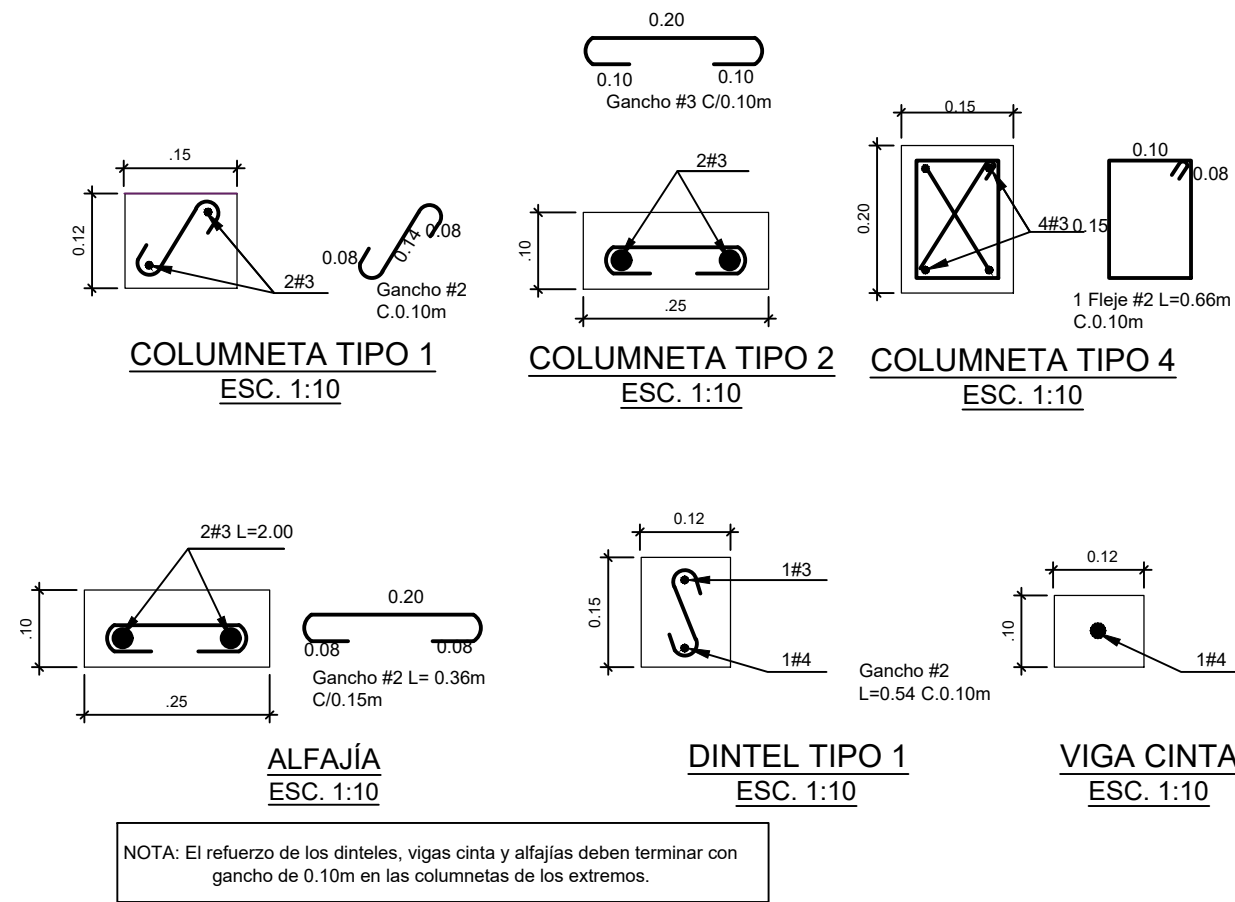

NOTA: El refuerzo de los dinteles, vigas cinta y alfajías deben terminar con gancho de 0.10m en las columnetas de los extremos.