CORTE LONGITUDINAL
ESC 1:50

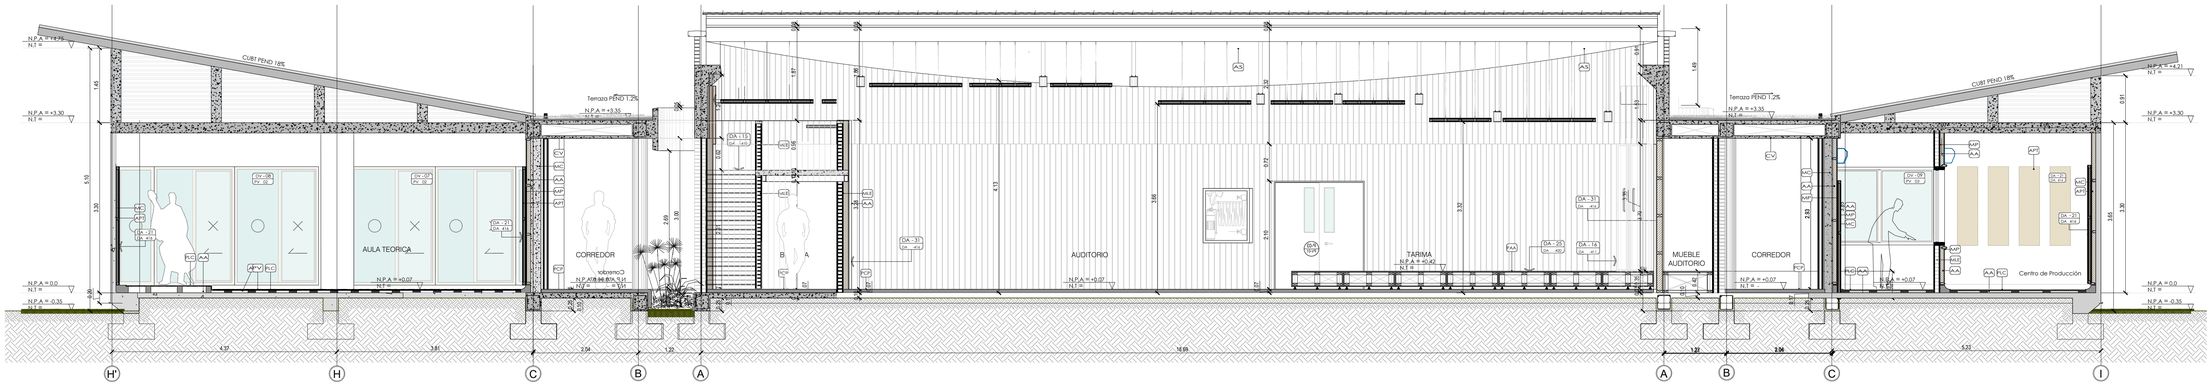

CORTE TRANSVERSAL
ESC 1:50

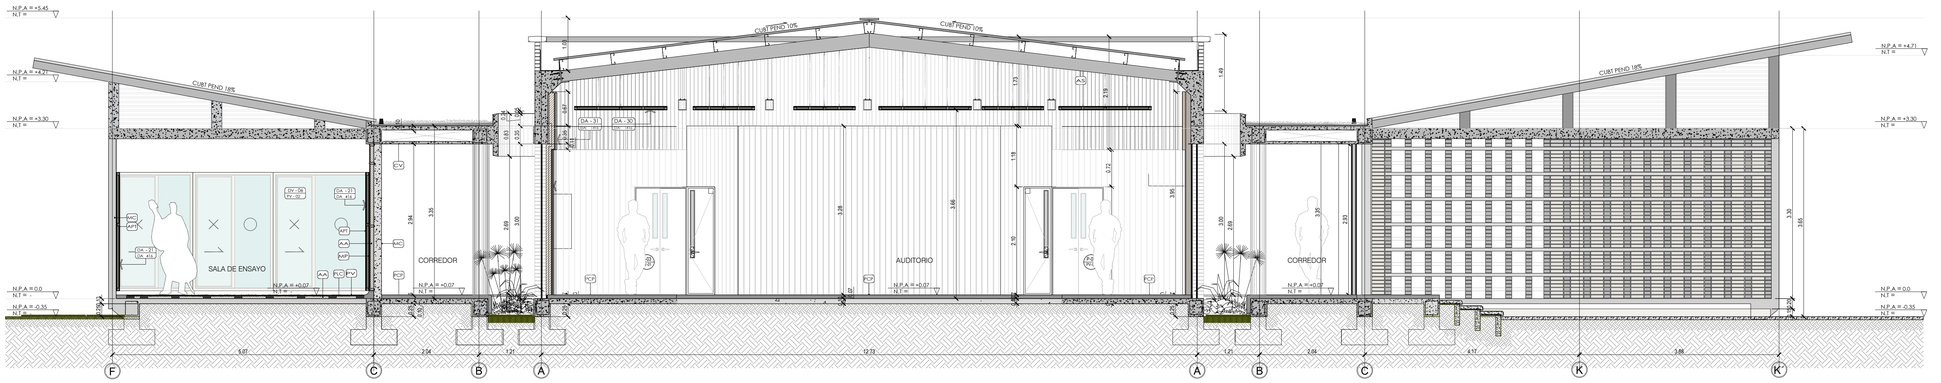

NOTAS TÉCNICAS

NOTAS TECNICAS.

1 - TODOS LOS ELEMENTOS QUE NO ESTÉN CONSIGNADOS EN LOS PLANOS DE PROYECTO ARQUITECTÓNICO O PROYECTOS TÉCNICOS NO SON RESPONSABILIDAD DEL EQUIPO PROFESIONAL DE DISEÑADORES DEL PROYECTO.

2 - TODOS LOS ELEMENTOS CONSTRUCTIVOS QUE REQUIEREN SOLUCIÓN ESTRUCTURAL HACEN PARTE DEL PROYECTO ESTRUCTURAL DISEÑADO POR EL INGENIERO ESTRUCTURAL.

3 - TODOS LOS ELEMENTOS CONSTRUCTIVOS NO ESTRUCTURALES DEBEN CUMPLIR CON LO ESTABLECIDO EN EL CAPÍTULO A.9 DE LA NSR10/ - ELEMENTOS NO ESTRUCTURALES.

4 - TODOS LOS ELEMENTOS CONSTRUCTIVOS NO ESTRUCTURALES, NO CONSIGNADOS EN ESTOS PLANOS DEBEN TENER SOLUCIÓN EN COMITÉ DE OBRA Y SER CONSIGNADOS EN EL LIBRO OFICIAL DE OBRA O SIMILAR.

5 - LOS ELEMENTOS DE DISEÑO DE LOS ASESORES TÉCNICOS DEBEN SER REFERENCIADOS EN SU RESPECTIVO ESTUDIO.

6- LOS DESPIECES DE FORMALETERÍA DEBEN SER ENTREGADOS AL EQUIPO DE DISEÑO POR PARTE DEL CONSTRUCTOR, PARA SU APROBACIÓN Y PRODUCCIÓN DEL PLANO CORRESPONDIENTE.

7 - TODO CAMBIO QUE SE PROPONGA SERÁ DISCUTIDO Y SOLUCIONADO EN COMITÉ DE OBRA CON EL Vobo DEL ARQUITECTO DISEÑADOR Y SERÁ CONSIGNADO EN EL LIBRO OFICIAL DE OBRA O SIMILAR. DE SER NECESARIO, PRODUCIRÁ PLANO MODIFICATORIO.

8 - LOS PLANOS QUE NO ESTEN FIRMADOS POR EL RESPONSABLE DE CADA UNO DE LOS ESTUDIOS NO TENDRÁN NINGUNA VALIDEZ Y NO SERÁN RESPONSABILIDAD DEL EQUIPO PROFESIONAL QUE LOS EJECUTÓ.

9 - TODOS LOS NIVELES Y MEDIDAS DEBEN SER VERIFICADOS EN OBRA POR EL CONTRATISTA.

10 - EL CONTRATISTA DEBE REGIRSE POR LAS COTAS.

11-TODAS LAS MEDIDAS SERAN VERIFICADAS EN OBRA, CUALQUIER INCONSISTENCIA SERA RESUELTA POR EL EQUIPO DE DISEÑO.

12-LOS PLANOS ARQUITECTÓNICOS ELABORADOS POR EL EQUIPO DE DISEÑO, DEBEN SER SIEMPRE LA BASE PARA CUALQUIER ESTUDIO TÉCNICO. POR LO TANTO LOS PLANOS ARQUITECTÓNICOS PRIMAN SOBRE LOS PLANOS TÉCNICOS.

13- TODOS LOS MATERIALES A LA VISTA, ACCESORIOS Y APARATOS ESPECIFICADOS DENTRO DEL PROYECTO ARQUITECTÓNICO, DEBEN TENER EL Vobo DEL ARQUITECTO DISEÑADOR.

14-SE DEBE GARANTIZAR LA ESTABILIDAD DE LOS TALUDES, POR TANTO EL DISEÑO DE ESTOS DEBE TENER LA APROBACION DEL INGENIERO DE SUELOS PARA TODOS LOS CASOS.

15 - LAS ESPECIFICACIONES DE ACABADOS POR ESPACIO QUE APARECEN EN LOS PLANOS GENERALES SON GENERICAS. POR TANTO LA CONSTRUCCIÓN DEBE REGIRSE POR LAS ESPECIFICACIONES DETALLADAS DE ESTOS ITEMS. QUE SE ENCUENTRAN EN LOS PLANOS DE DETALLE.

16 -TODAS LAS MEDIDAS ESTAN DADAS EN METROS Y DEBEN SER VERIFICADAS EN OBRA.

17-EL CONSULTOR DEL DISEÑO ARQUITECTÓNICO NO SE HACE REPONSABLE DE LOS DISEÑOS DE MUEBLES FIJOS Y/O MOVIBLES DE LA INFRAESTRUCTURA EDUCATIVA.

CONVENCIONES TECNICAS

SIMB. NIVEL EN PLANTA
N.P.A.=+/-0.00 (Nivel Piso Acabado)
N.E.=+/-0.00 (Nivel Estructural)

SIMB. NIVEL EN SECCIONES
N.P.A.=+/-0.00 (Nivel Piso Acabado)
N.E.=+/-0.00
NTP: NIVEL PISO TOPOGRAFICO
NTE: NIVEL PISO ESTRUCTURAL
NPA: NIVEL PISO TERMINADO

SIMB. VENTANAS (NUMERO DEL DETALLE)
V-00

SIMB. ALZADO (NUMERO DEL ALZADO)
A1 / A-300
(NUMERO DEL PLANO EN EL QUE SE ENCUENTRA EL ALZADO)

SIMB. CORTE (LETRA DEL CORTE)
C1 / A-200
(NUMERO DEL PLANO EN EL QUE SE ENCUENTRA EL CORTE)

SIMB. DETALLE (NUMERO DEL DETALLE)
D2 / 1:1000
(NUMERO DEL PLANO EN EL QUE SE ENCUENTRA EL DETALLE)

SIMB. MUROS
M1 V
(LETRA) + (CABADO DEL MURO)

SIMB. DETALLES URBANOS (NUMERO DEL DETALLE)
D2 / 1:1000
(NUMERO DEL PLANO EN EL QUE SE ENCUENTRA EL DETALLE)

SIMB. PUERTA (NUMERO DEL DETALLE)
P2 / 1:1000
(NUMERO DEL PLANO EN EL QUE SE ENCUENTRA EL DETALLE)

INDICADOR DE NORTE

SIMB DETALLE ESCUELA (NUMERO DEL SET)
D2 / 1:1000
(NUMERO DEL PLANO EN EL QUE SE ENCUENTRA EL SET)

DETALLE ACABADOS ESPACIOS
ESP / 01 / 1:50
(NUMERO CONSECUTIVO DEL ESPACIO)
AP: PISO DE ACABADO DE PISO
AM: MURO DE ACABADO DE MURO
AC: TIPO DE ACABADO DE CIELO RASO

ACABADOS POR ESPACIO

MUROS

MC	MURO EN CONCRETO e=15cms, CONCRETO 3000 PSI, FUNDIDO CON FORMALETA EN TRIPLEX, ACABADO A LA VISTA.
MLE	LADRILLO ESTRUCTURAL PREPASADO LIVIANO ROJO. 24.5x12x6cms + REFUERZO SEGÚN PLANOS TÉCNICOS + MORTERO DE PEGA 1:3, JUNTAS DE 1 cm.
MLN	LADRILLO PRENSADO MACIZO ROJO. 24.5x12x5.5cms + REFUERZO SEGÚN PLANOS TECNICOS + MORTERO DE PEGA 1:3, JUNTAS DE 1 cm.
MEC	ENCHAPE EN BALDOSA CERAMICA PARA BAÑOS DE 30*30 EN COLOR BLANCO + PEGA CON FUMAS SOBRE MORTERO DE NIVELACION 1:3 e= 4 cm JUNTA PERDIDA. e= 3cm

PISOS INTERNOS DE LOS EDIFICIOS

PCP	PISO EN CONCRETO PULIDO ESMALTADO + JUNTAS DE DILATACION EN PLATINA DE ALUMINIO DE 2" (distancia especificada en planos).
PLC	PISO EN LÁMINA DE FIBROCEMENTO 1.7mm.
PC	PISO EN BALDOSA CERAMICA PARA BAÑOS DE 30*30 EN COLOR BLANCO + PEGA CON FUMAS SOBRE MORTERO DE NIVELACION 1:3 e= 4 cm JUNTA PERDIDA. e= 3cm
PV	PISO EN VINILO COLOR
PAC	PISO EN ADOQUIN PREFABRICADO EN CONCRETO 10X20X8 cms

TECHOS

C V	CIELO RAZO CON TORTA INTERIOR EN CONCRETO VISTO
C S	CUBIERTA EN LAMINA TERMOACUSTICA TIPO SANDWICH.

TRATAMIENTO ACÚSTICO

A A	AISLANTE TERMOACÚSTICO FIBRACASA.
A P	TRATAMIENTO ACÚSTICO panel lamina de icopor acustica de 5mm de espesor 1m x 1m, forrada en tela + marco en madera para fijar a muro.
A P	TRATAMIENTO ACÚSTICO. piston relleno de fibracasa 2". Recubrimiento en panel yeso 15mm. Especificación en plano de detalle.

REFERENCIAS GRÁFICAS

LONGITUDINAL

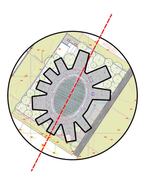

TRANSVERSAL

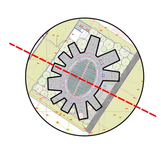

Gobernación de RISARALDA Sentimiento de Todos
EDUR Empresa de Desarrollo Urbano Eje del Occidente

CONTRATO DE CONSULTORÍA N° 038 DE 2021

OBJETO:
"REALIZAR LOS ESTUDIOS Y DISEÑOS QUE PERMITAN LA CONSTRUCCIÓN DE LA CASA DE LA CULTURA DEL CORREGIMIENTO DE SAN CIPRIANO, Y REALIZAR LOS AJUSTES A LOS ESTUDIOS Y DISEÑOS ESTRUCTURALES Y DE CUBIERTA DE LA ESCUELA DE MÚSICA DE LA CABECERA MUNICIPAL DE BUENAVENTURA, EN EL MARCO DEL CONTRATO INTERADMINISTRATIVO NO. 4556 DE 2021 CELEBRADO ENTRE LA EDUR Y EL MINISTERIO DE CULTURA".

PROYECTO:
ESCUELA DE MÚSICA MARGARITA HURTADO.

LOCALIZACIÓN:
CABECERA MUNICIPAL DE BUENAVENTURA.

CONTENIDO:
CORTES GENERALES

ARQUITECTA PROYECTISTA
Arq. Johanna Areas Pineda
M.P. A66092009-42164531

MODIFICACIONES:

GRUPO DE DISEÑO :
Arq. Luis Fernando Aya Cardona
M.P. A183012011-1087989061
UNIVERSIDAD CATÓLICA DE PEREIRA

Arq. Daniela Cardona Zuluaga
M.P. A17832020-1088027902
UNIVERSIDAD CATÓLICA DE PEREIRA

Arq. Valentina Builrago Villegas
M.P. A178112021-1088353307
UNIVERSIDAD CATÓLICA DE PEREIRA

CONVENCIONES:

NOMBRE DEL ARCHIVO:
A3-300 (CORTES Generales).dwg

FECHA: Febrero - 2022

ESCALA: Indicada

Nota: