

NOTAS TÉCNICAS







DA 01- CALADO ABIERTO

ESC 1:15

NOTAS TÉCNICAS.

- TODOS LOS ELEMENTOS QUE NO ESTÉN CONSIGNADOS EN LOS PLANOS DE PROYECTO ARQUITECTÓNICO O PROYECTOS TÉCNICOS NO SON RECONOCIBLES EN EL EQUIPO PROFESIONAL DE SOLUCIONES DEL PROYECTO.
- TODOS LOS ELEMENTOS CONSTRUCTIVOS QUE REQUIERAN SOLUCIONES DE PROYECTO DE INGENIERÍA, DE PROYECTO ESTRUCTURAL, DISEÑADO POR EL INGENIERO ESTRUCTURAL.
- TODOS LOS ELEMENTOS CONSTRUCTIVOS NO ESTRUCTURALES DEBEN CUMPLIR CON LO ESTABLECIDO EN EL ARTÍCULO 46 DE LA NRTU.
- TODOS LOS ELEMENTOS CONSTRUCTIVOS NO ESTRUCTURALES, NO CONSIGNADOS EN ESTOS PLANOS DEBEN TENER SOLUCIÓN EN CONJUNTO DE OTRA Y SER CONSIGNADOS EN EL LIBRO CIVIL DE OTRA O SIMILAR.
- LOS ELEMENTOS DE DISEÑO DE LOS AISLANTES TÉRMICOS DEBEN SER RECONOCIBLES EN EL EQUIPO PROFESIONAL DE SOLUCIONES DEL PROYECTO.
- LOS DISEÑOS DE FORMATORIA DEBEN SER ENTREGADOS A EQUIPO DE DISEÑO POR PARTE DEL CONSTRUCTOR, PARA SU APROBACIÓN Y PRODUCCIÓN DEL PLANO CORRESPONDIENTE.
- TODO CAMBIO QUE SE PROPONGA SERÁ DISCUTIDO Y SOLICITADO CON ANTELACIONES DE 15 DÍAS ANTES DE LA ENTREGA DEL LIBRO CONSIGNADO EN EL LIBRO CIVIL DE OTRA O SIMILAR, DE SER NECESARIO, PODRÁ INDICAR PLANO MODIFICACIONES.
- LOS PLANOS QUE NO ESTÉN FIRADOS POR EL VALIANTE DE OTRA Y NO SEAN RECONOCIBLES EN EL EQUIPO PROFESIONAL, QUE LOS EJECUTÓ, NO SON RECONOCIBLES EN EL EQUIPO PROFESIONAL DE SOLUCIONES DEL PROYECTO.
- TODOS LOS NIVELES Y MEDIDAS DEBEN SER VERIFICADOS EN OTRA POR EL CONTRATISTA.
- EL EQUIPO DE DISEÑO DEBEN VERIFICAR POR SUS COTAS.
- TODAS LAS MEDIDAS SERÁN RECORRIDAS EN OTRA, CUALQUIER INCONCISTENCIA SERÁ RESUELTA POR EL EQUIPO DE DISEÑO.
- LOS PLANOS ARQUITECTÓNICOS ELABORADOS POR EL EQUIPO DE DISEÑO, DEBEN SER SEMPRE LA BASE PARA CUALQUIER OTRO DISEÑO CONJUNTO, LOS PLANOS ARQUITECTÓNICOS PRIMAN SOBRE LOS PLANOS TÉCNICOS.
- TODOS LOS MATERIALES A LA VENTA, ACCESORIOS Y APARATOS ESTRUCTURALES DEBEN SER RECONOCIBLES EN EL EQUIPO PROFESIONAL, DEBEN SER VERIFICADOS Y RECORRIDOS EN OTRA.
- SE DEBE GARANTIZAR LA ENTREGA DE LOS TALLAJES, POR TANTO EL DISEÑO DE ESTOS DEBE CUBRIR LA PRODUCCIÓN DEL INGENIERO DE ESTRUCTURAS.
- LAS ESPECIFICACIONES DE ACABADOS POR ESPACIO, QUE APAREZCAN EN LOS PLANOS GENERALES SON RECONOCIBLES POR TANTO LAS ESPECIFICACIONES DE ACABADOS POR ESPACIO, QUE APAREZCAN EN ESTOS, QUE SE ENCUENTRAN EN LOS PLANOS DE DETALLE.
- TODAS LAS MEDIDAS ESTÁN DADAS EN METROS Y DEBEN SER VERIFICADAS EN OTRA.
- TODAS LAS MEDIDAS SIEMPRE ARQUITECTÓNICAS NO SON RECONOCIBLES EN EL EQUIPO DE DISEÑO, DEBEN SER VERIFICADAS EN OTRA Y SER RECONOCIBLES EN EL EQUIPO PROFESIONAL DE SOLUCIONES DEL PROYECTO.

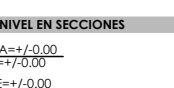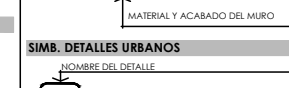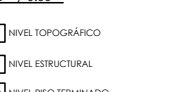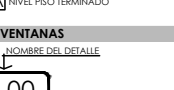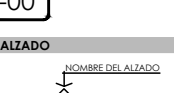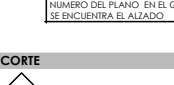CONVENCIONES TÉCNICAS

<p>SEEN IN PEARL</p> 	<p>SINE MERO</p> 
<p>SINE MANE RECORREDO</p> 	<p>SINE DETALHE ERANOS</p> 
<p>SINE VERMADA</p> 	<p>SINE PUNTO</p> 
<p>SINE REDON</p> 	<p>INDICADOR DE NENTE</p> 
<p>SINE CORTE</p> 	<p>SINE DETALHE ESCALA</p> 
<p>SINE DETALHE</p> 	<p>DETALHE ACHADO DE PERNOS</p> 

ACABADOS POR ESPACIO

MUROS

[illegible]



TECHO:

CV CIELO RAZO CON TORTA INTERIOR EN CONCRETO VISTO

CS CUBERTA EN LAMINA TERMIAQUSTICA TIPO SANDWICH



TRATAMIENTO ACÚSTICO

A A	ASLANTE TERMOACÚSTICO FRESCASA.
A P	TRATAMIENTO ACÚSTICO panel laminado de icopor acústico de 5mm de espesor 1m x 1m, forada en tela + marco en madera para fijar a muro.
A P	TRATAMIENTO ACÚSTICO, plafón relleno de fresaca 2". Recubrimiento en panel yeso 10mm. Especificación en plano de detalles.

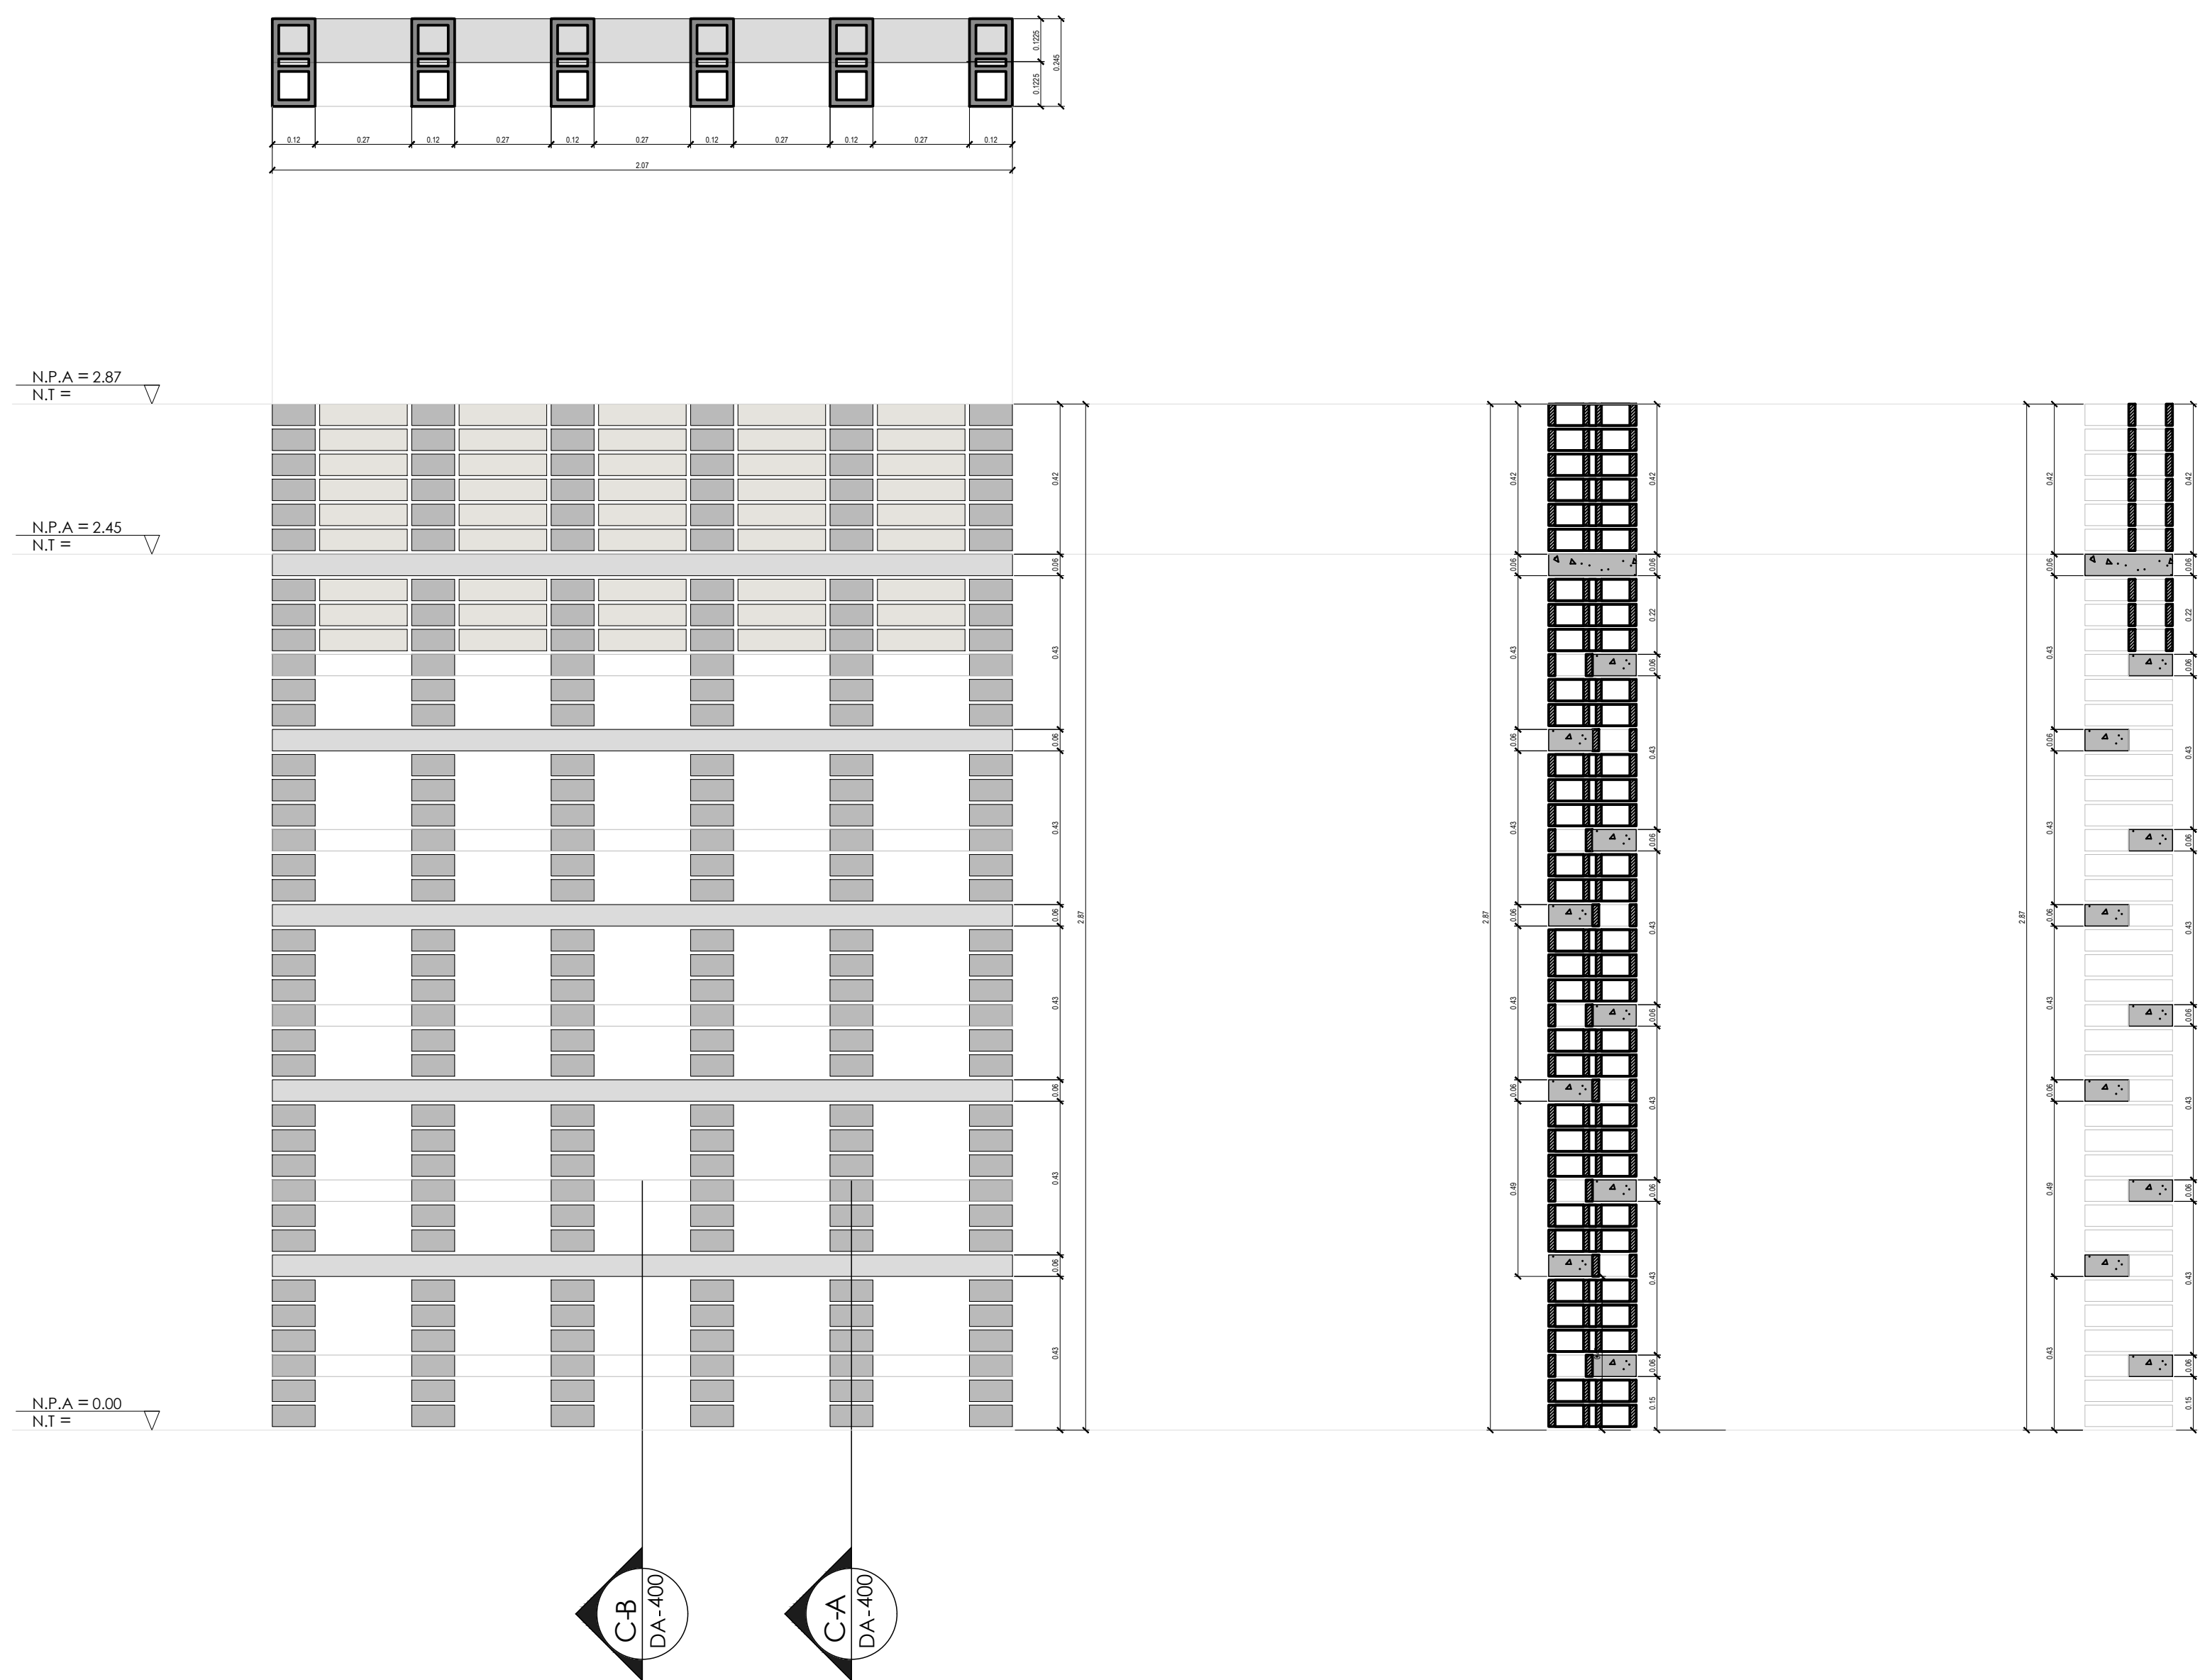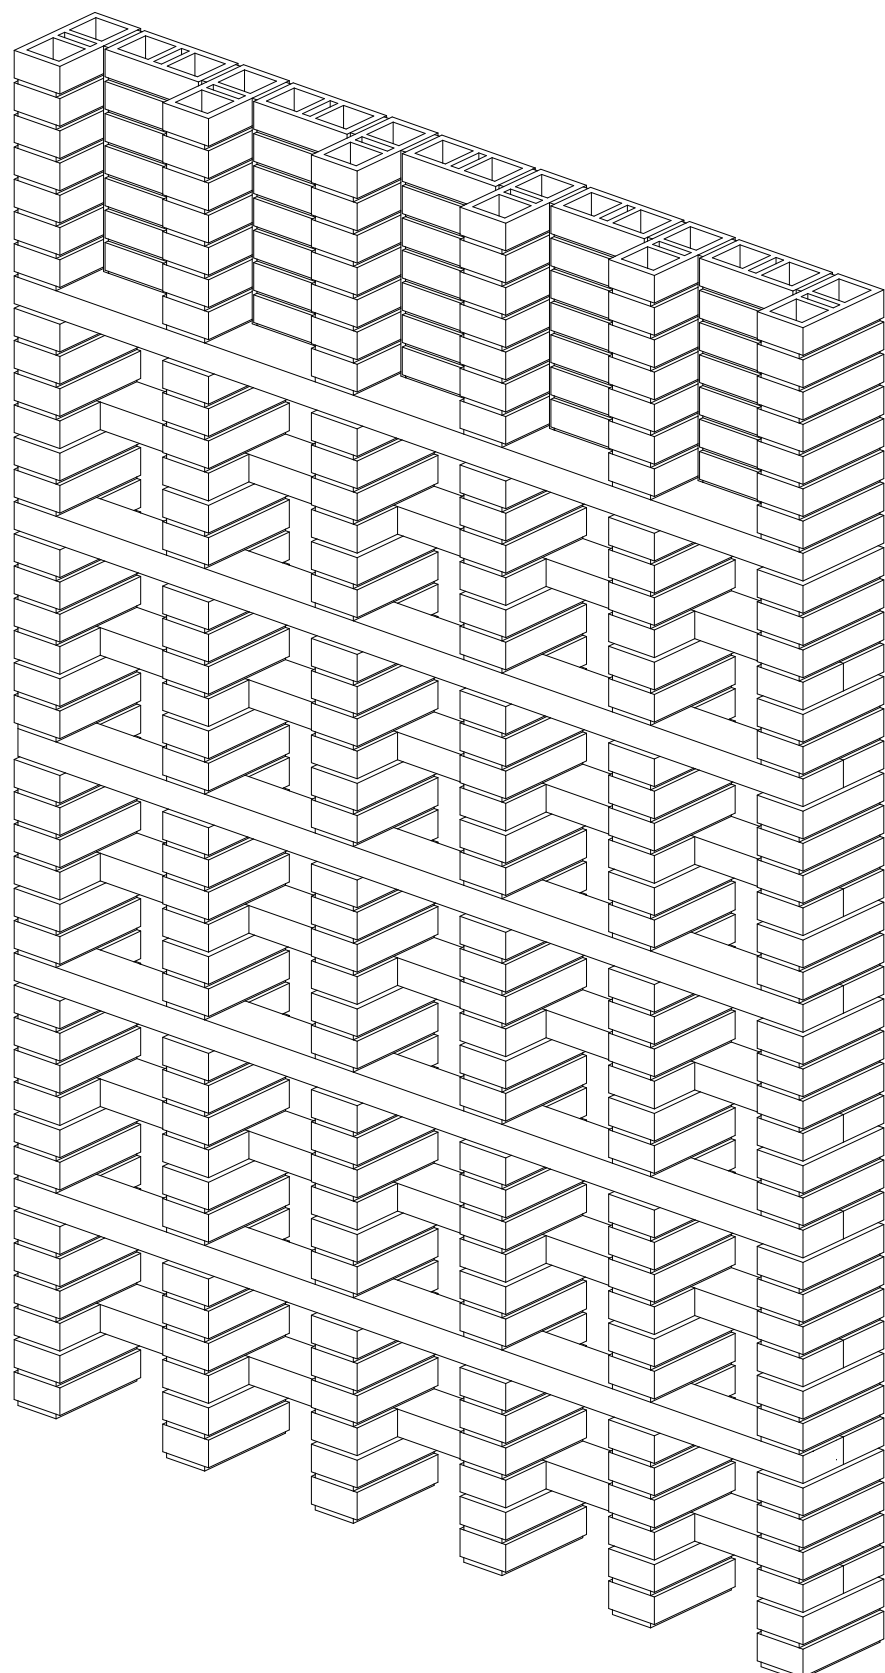

DA 01- CALADO CERRADO

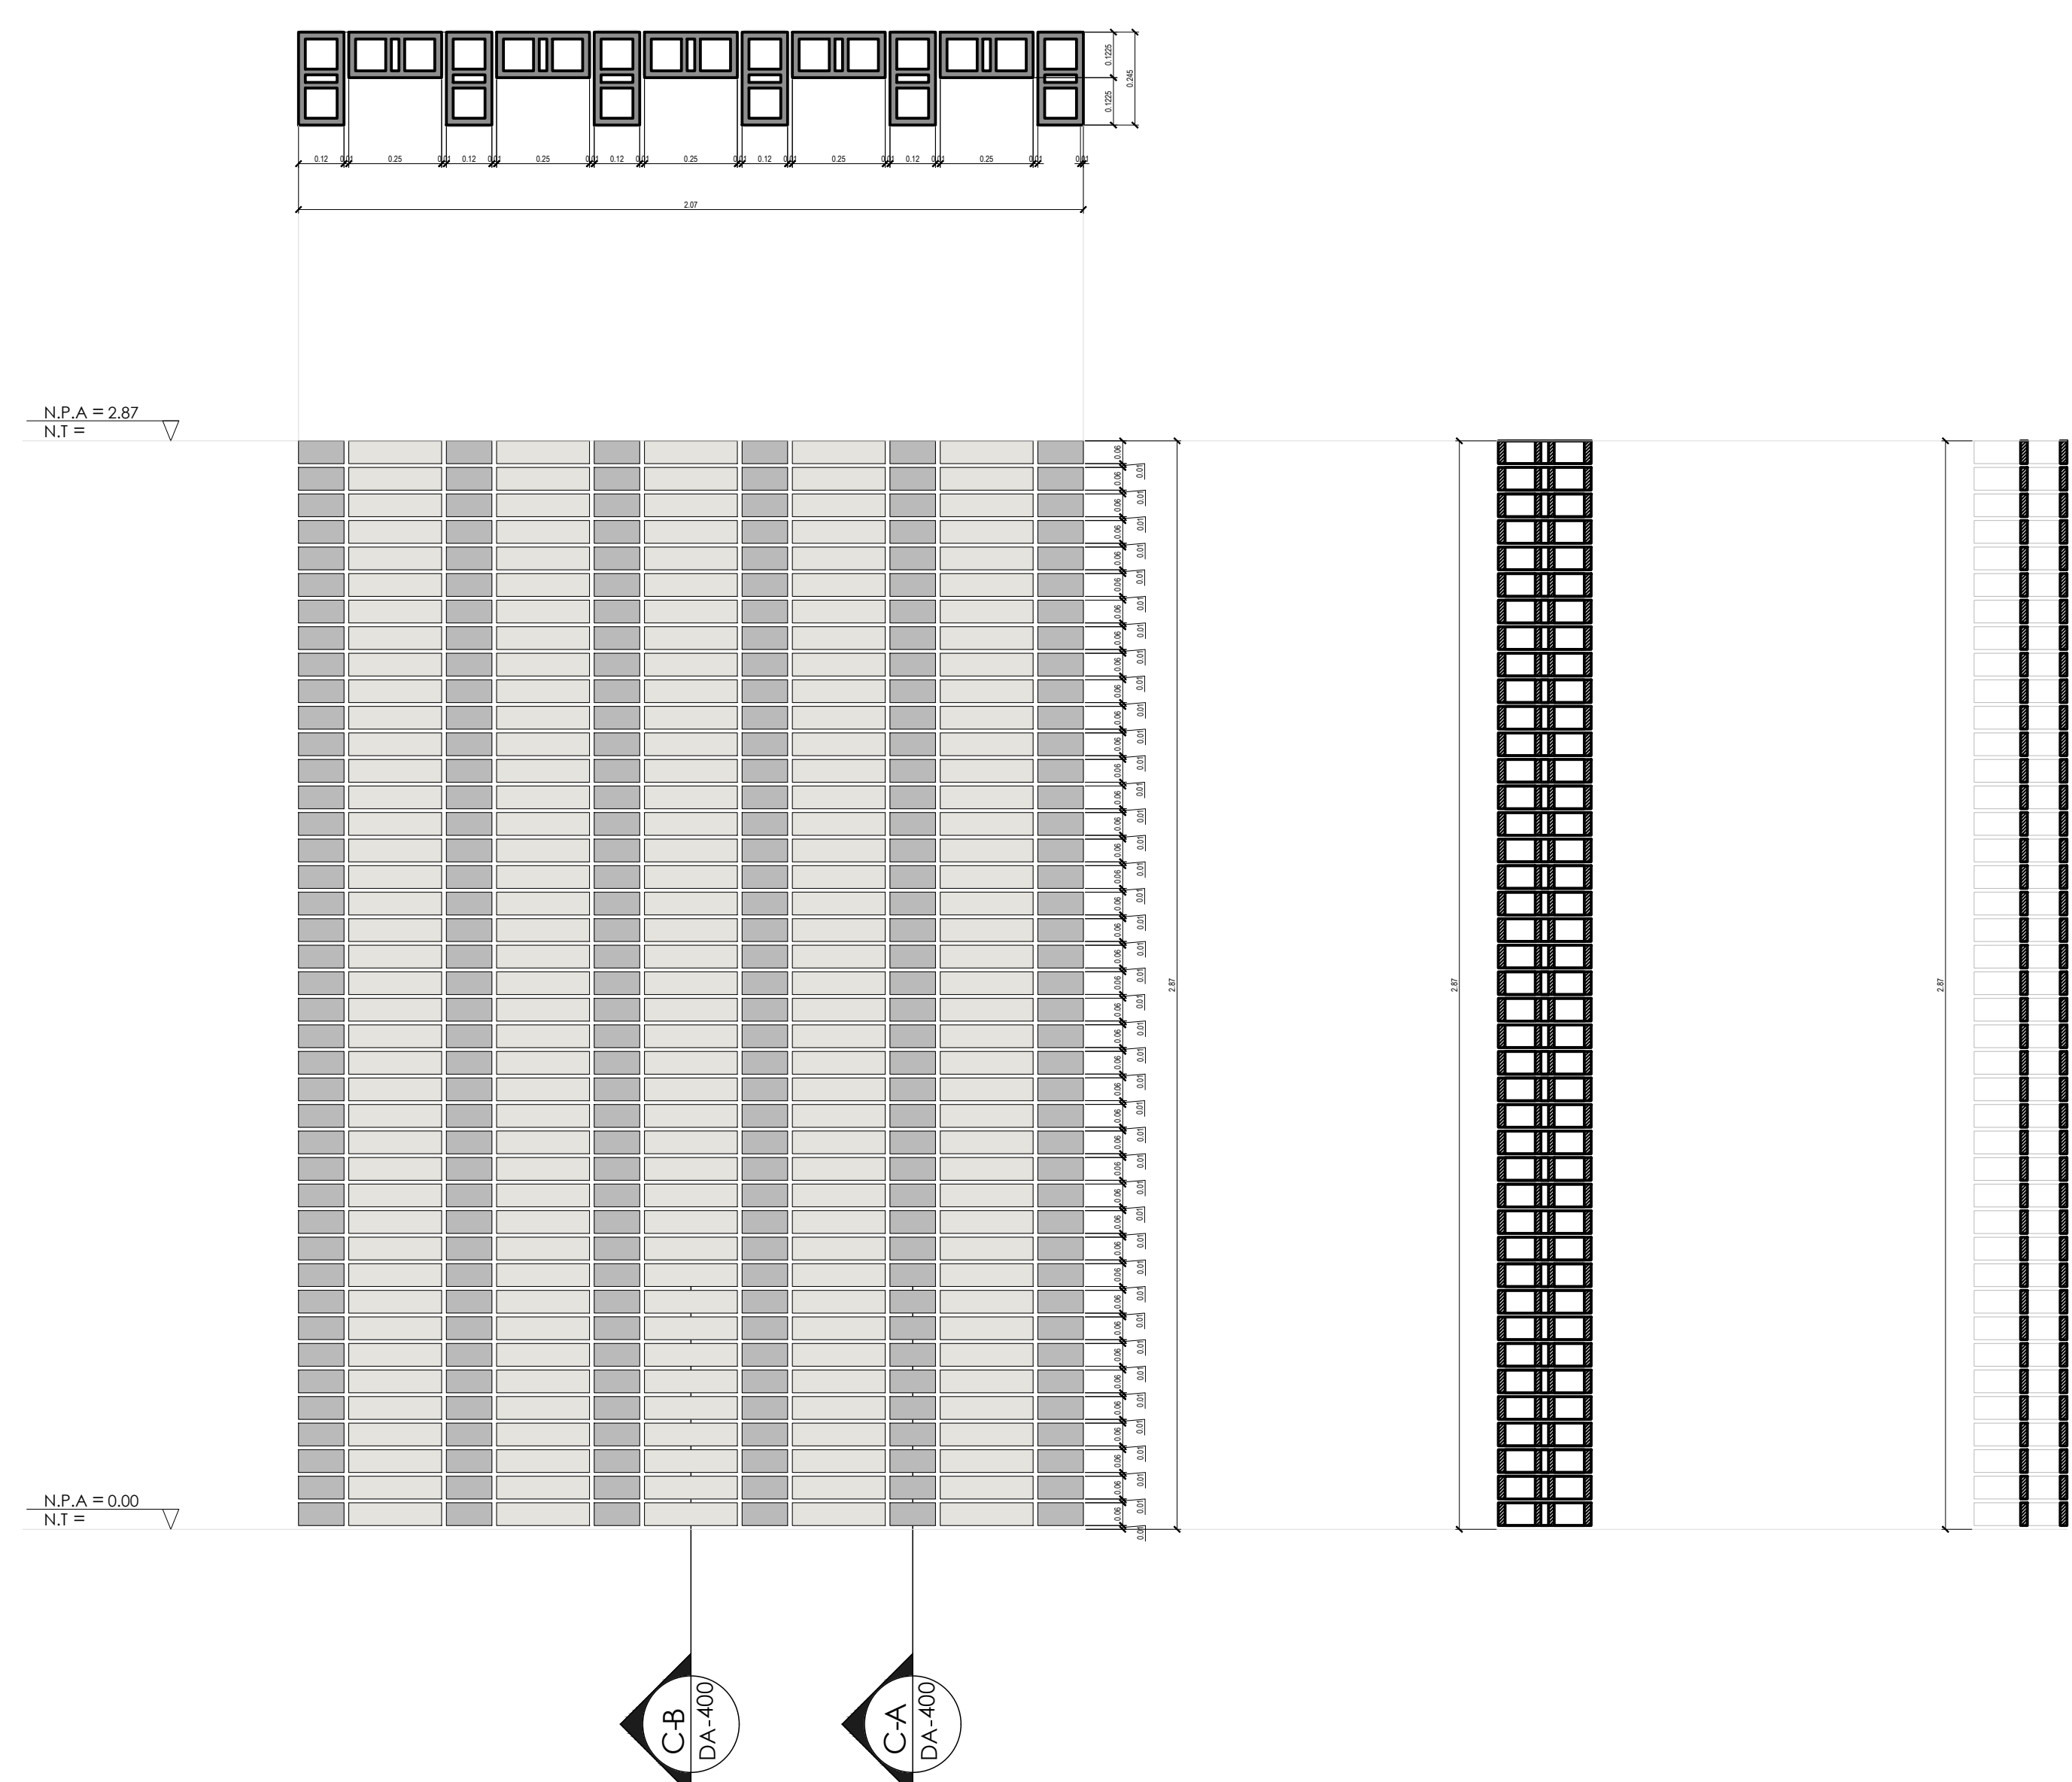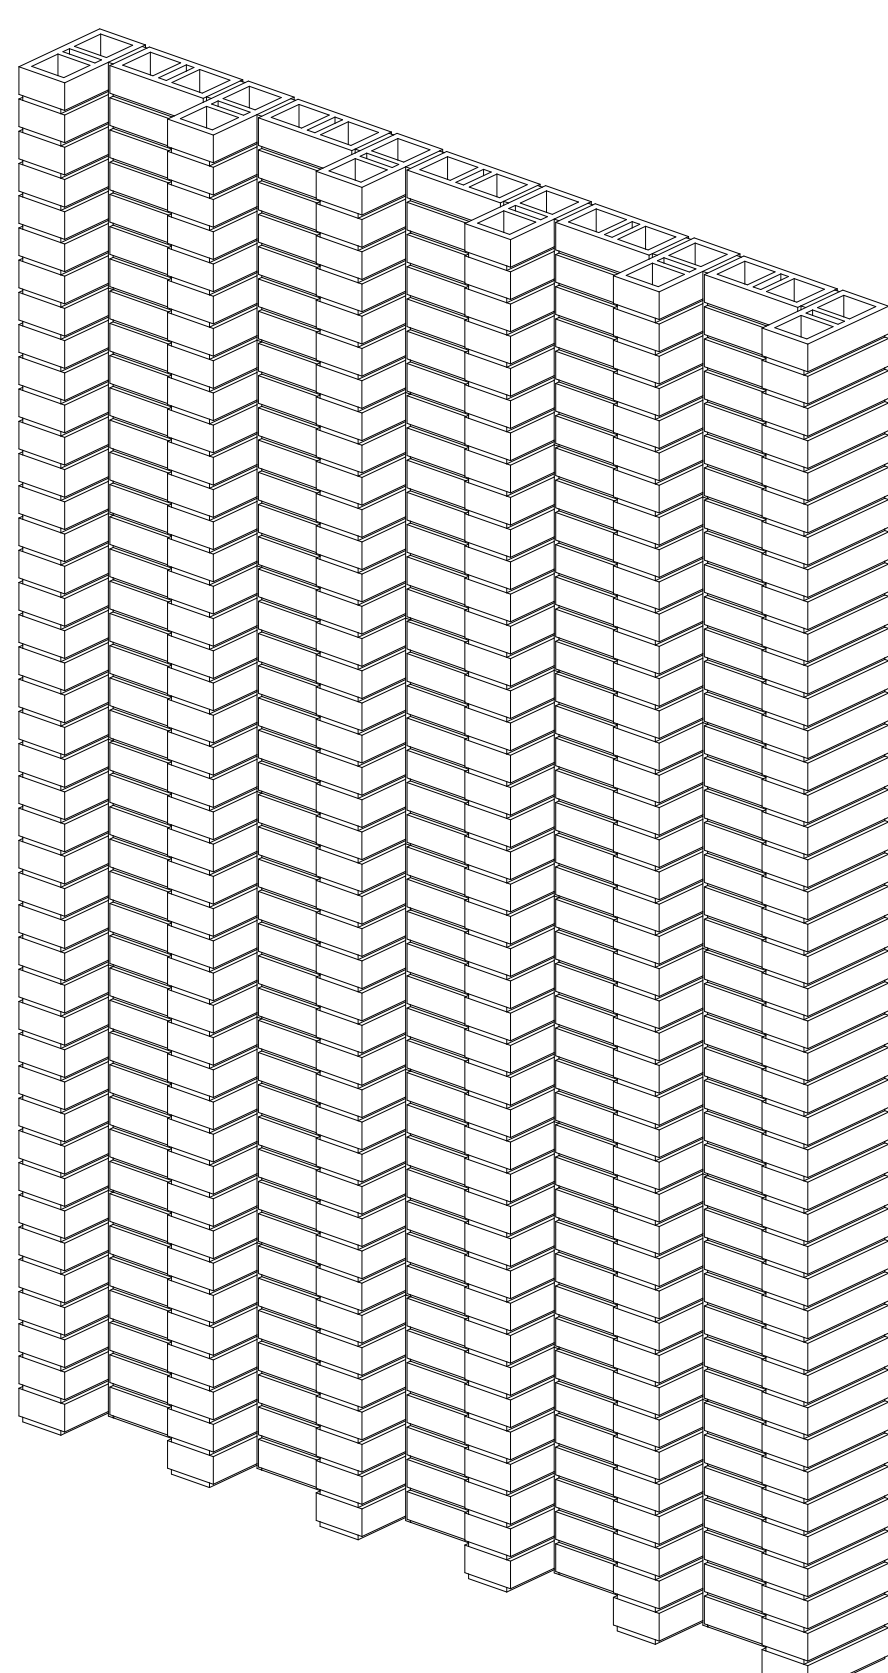ESC 1:15



PLANO PA-A	01	19
------------	----	----



**CONTRATO DE
CONSULTORÍA N° 038 DE 2021**

OBJETO: REALIZAR LOS ESTUDIOS
DISEÑOS QUE PERMITAN LA
CONSTRUCCIÓN DE LA CASA DE LA
CULTURA DEL CORREIMIENTO DE
SANTO CIPRIANO, Y REALIZAR LOS
AJUSTES A LOS ESTUDIOS
DISEÑOS ESTRUCTURALES Y DE
CUBIERTA DE LA ESCUELA DE
MÚSICA DE LA CABECERA
MUNICIPAL DE BUENAVENTURA, E
EL MARCO DEL CONTRATO
INTERADMINISTRATIVO NO. 4556 DE
2021 CELEBRADO ENTRE LA EDUR
EL MINISTERIO DE CULTURA".

PROYECTO:

ESCUELA DE MÚSICA
MARGARITA HURTADO.

LOCALIZACIÓN:

CABECERA MUNICIPAL DE
BUENAVENTURA.

CONTENIDO:

DETALLE
ARQUITECTÓNICO -
CALADO ABIERTO Y
CERRADO

ARQUITECTA PROYECTISTA.

Arq. Johanna Areas Pineda
M.P. A66092009-42164531

MODIFICACIONES:

[illegible]

GRUPO DE DISEÑO :

Arq. Luis Fernando Aya Cardona
M.P. A183012011-1087989061
UNIVERSIDAD CATÓLICA DE PEREIRA

Arq. Daniela Cardona Zuluaga
M.P. A17832020-1088027902
UNIVERSIDAD CATÓLICA DE PEREIR

Arq. Valentina Buitrago Villegas
M.P. A178112021-1088353307
UNIVERSIDAD CATÓLICA DE PEREIR

CONVENCIONES:

NOMBRE DEL ARCHIVO:
DA-401 (Calado abierto y cerrado).dwg

ECHA: febrero - 2022	ESCALA: Indicada
--------------------------------	----------------------------

lota:

PLANO
PA_A 01 | 19