



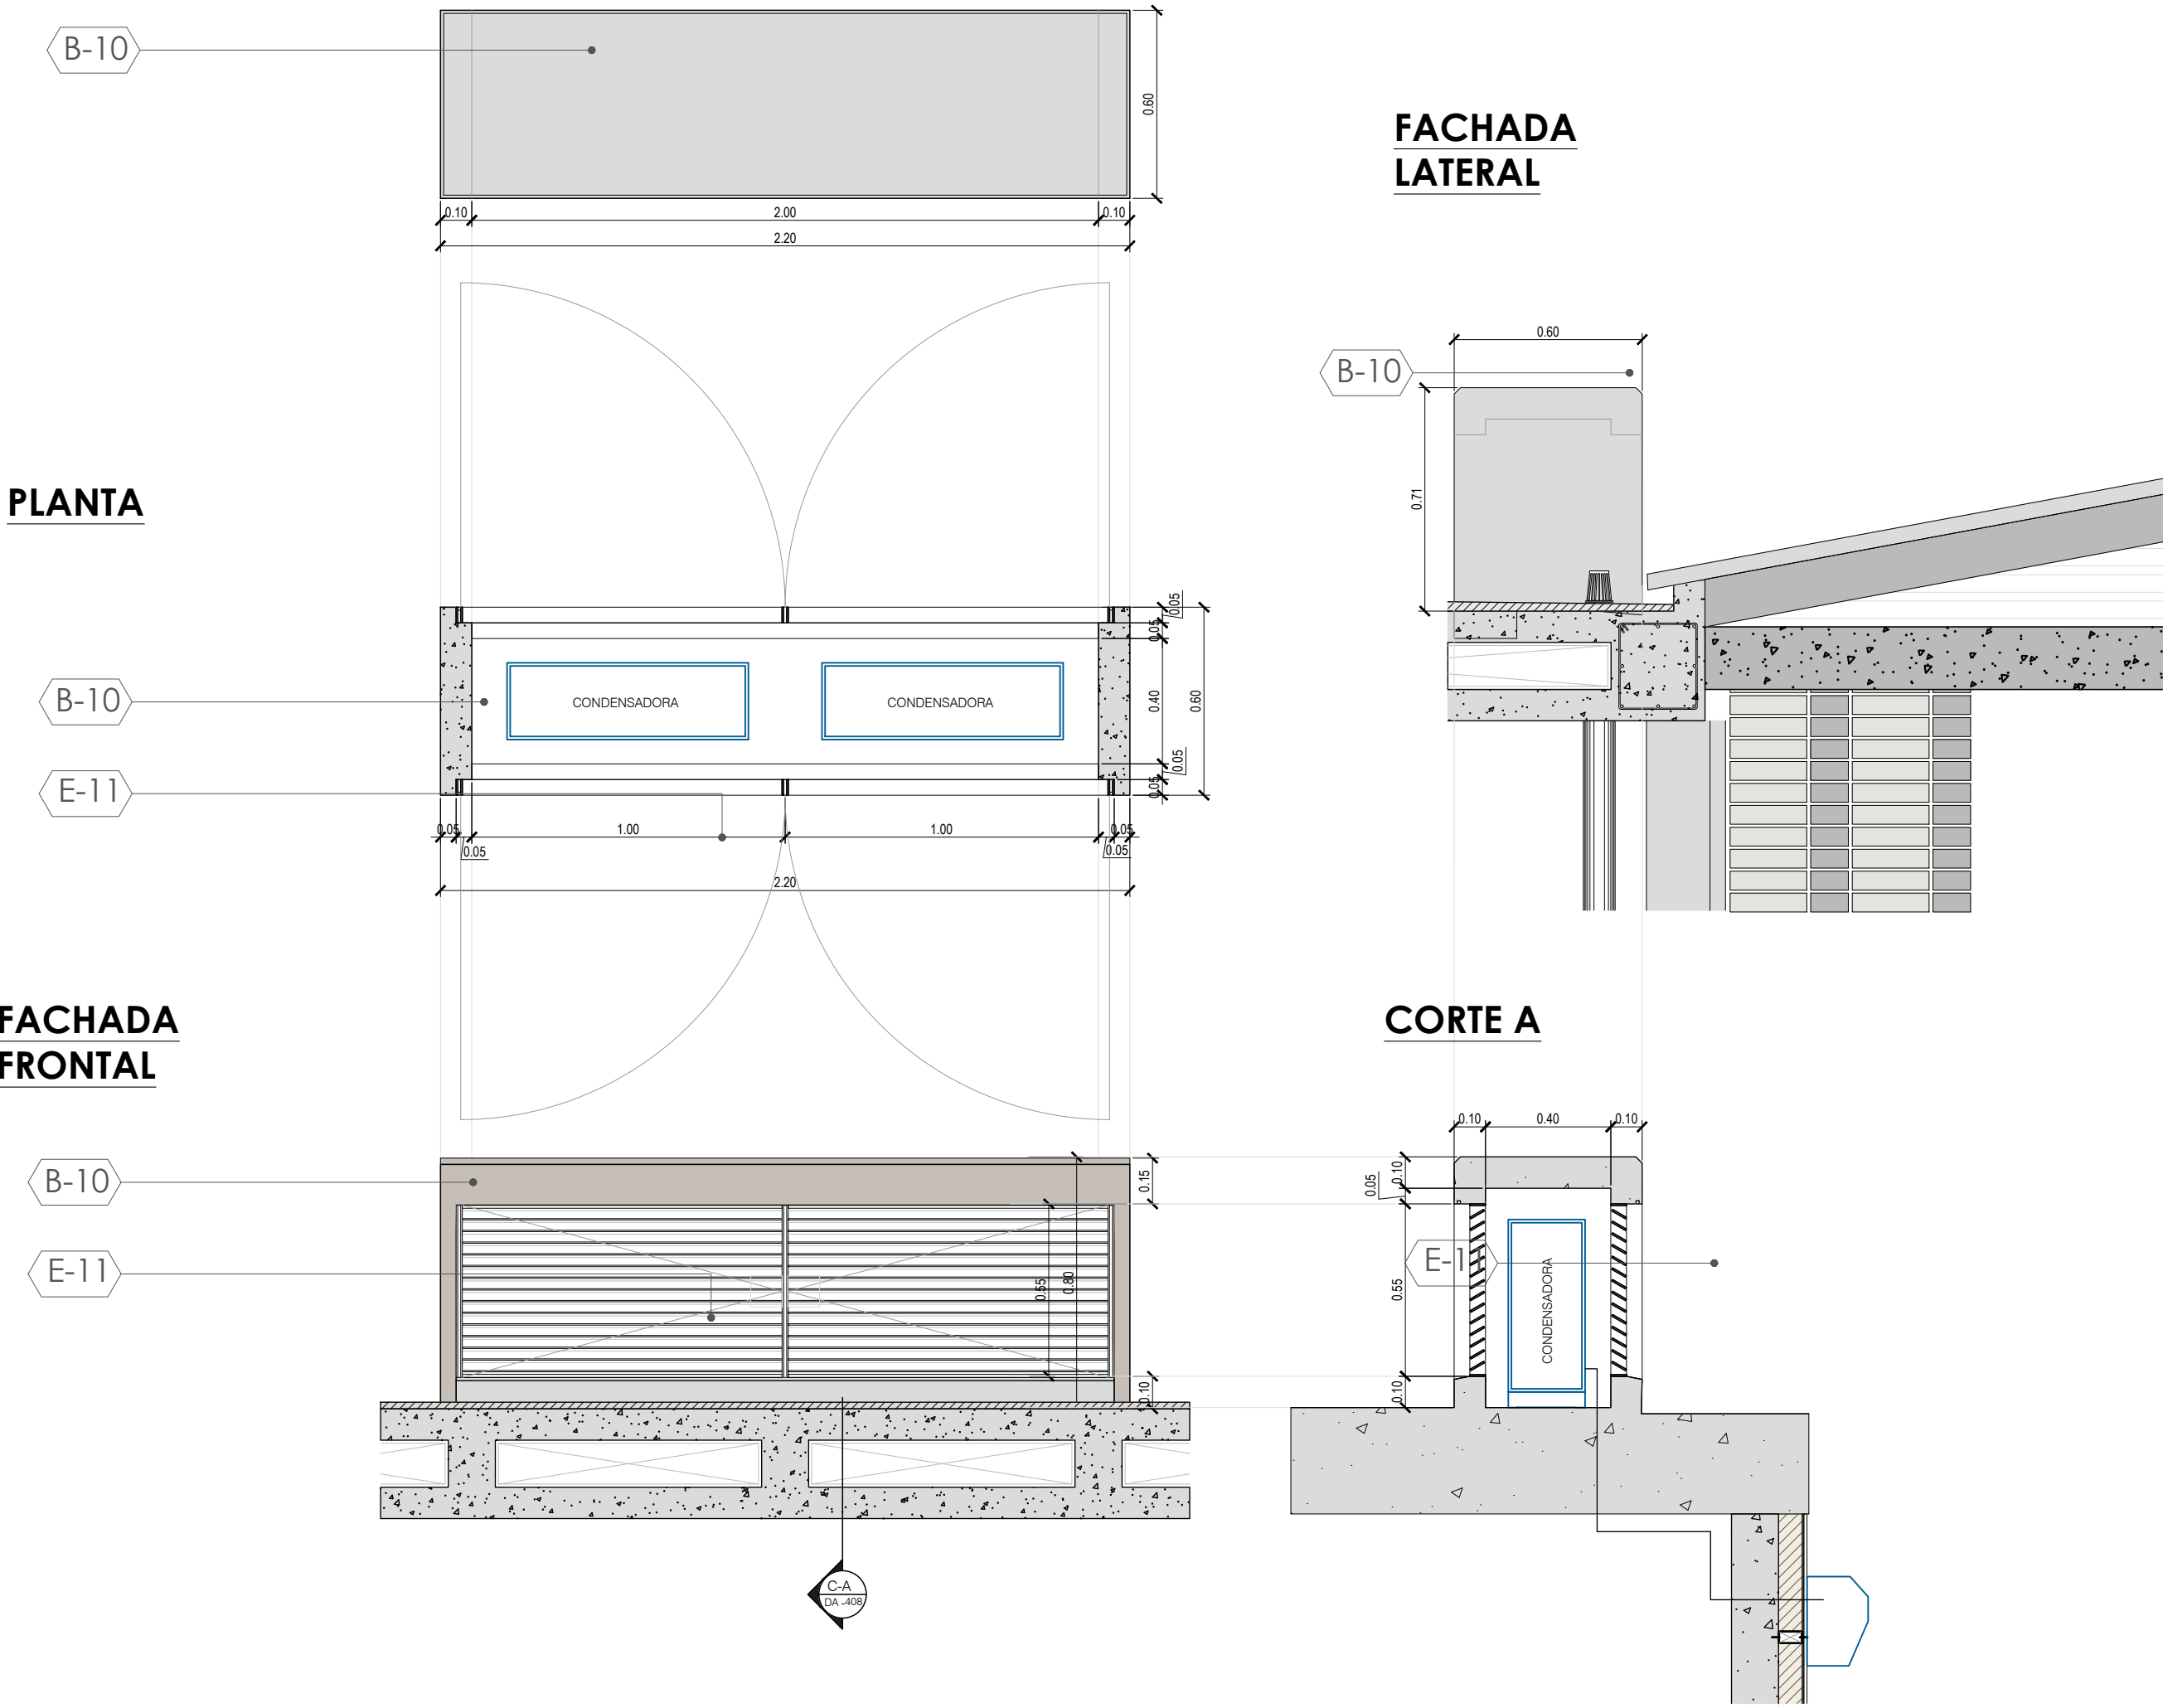

- B-10** Banca en concreto de 3000 PSI fundida in situ acabado a la vista + Gotero
- E-11** Rejilla metálica Termosifon de ventilación en platina + anticorrosivo + acabado pintura negro mate + fijaciones, anclajes y tornillería recomendada por el fabricante.

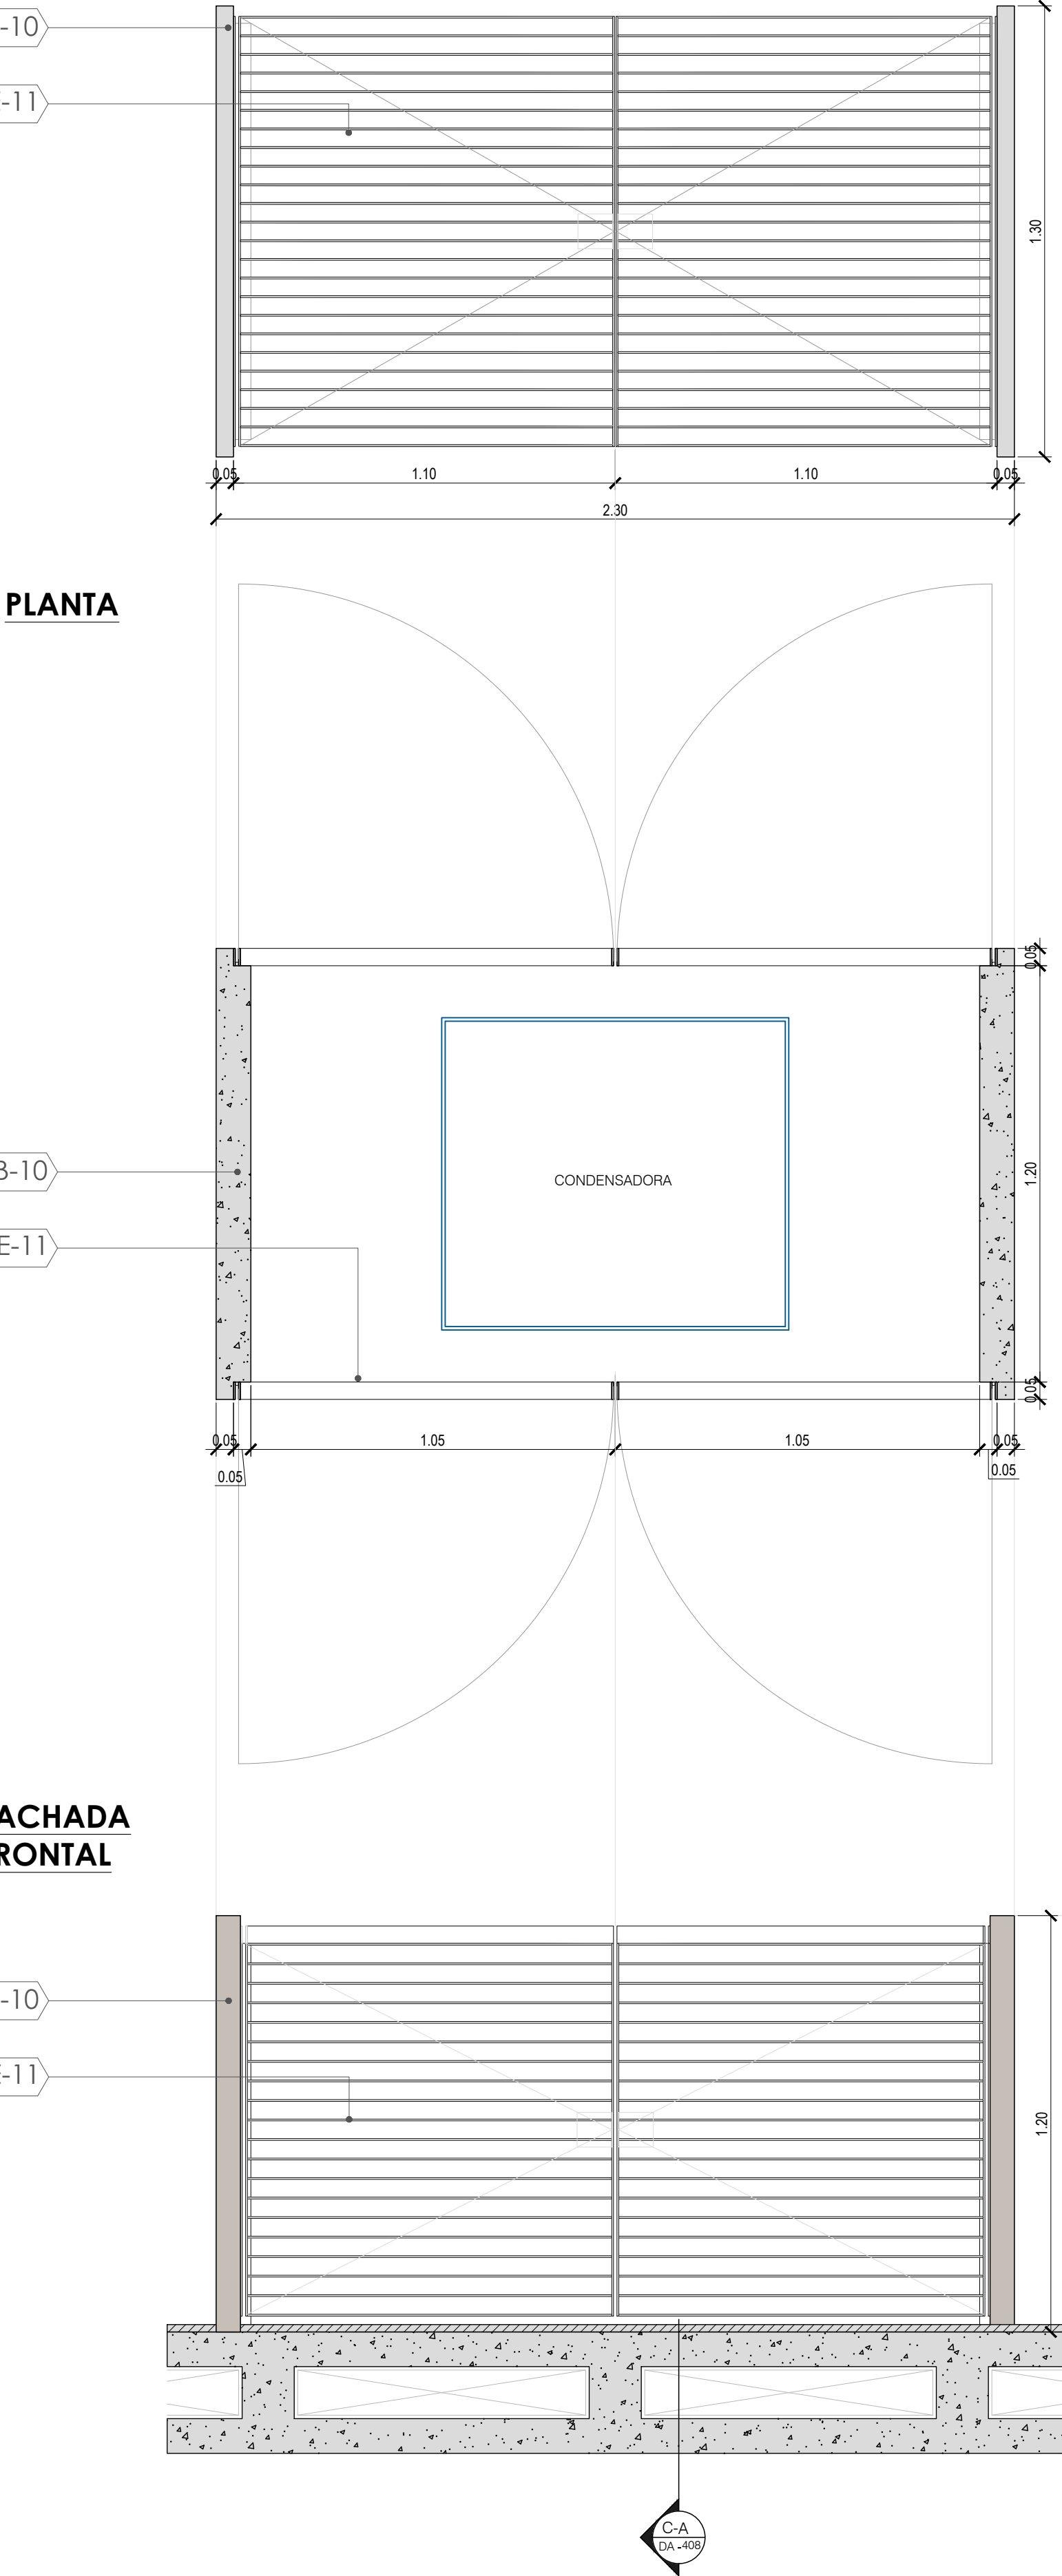

OBJETO:
"REALIZAR LOS ESTUDIOS Y DISEÑOS QUE PERMITAN LA CONSTRUCCIÓN DE LA CASA DE LA CULTURA DEL CORREGIMIENTO DE SAN CIRIACO, Y REALIZAR LOS AJUSTES A LOS ESTUDIOS Y DISEÑOS ESTRUCTURALES Y DE CUBIERTA DE LA ESCUELA DE MÚSICA DE LA CABECERA MUNICIPAL DE BUENAVENTURA, EN EL MARCO DEL CONTRATO INTERADMINISTRATIVO NO. 4556 DE 2021 CELEBRADO ENTRE LA EDUR Y EL MINISTERIO DE CULTURA".

PROYECTO:
ESCUELA DE MÚSICA MARGARITA HURTADO.

LOCALIZACIÓN:
CABECERA MUNICIPAL DE BUENAVENTURA.

CONTENIDO:
DETALLE BANCA CONDENSADORA

ARQUITECTA PROYECTISTA
Arq. Johanna Areas Pineda
M.P. A66092009-42164531

MODIFICACIONES:

GRUPO DE DISEÑO:
Arq. Luis Fernando Aya Cardona
M.P. A183012011-1087989061
UNIVERSIDAD CATÓLICA DE PEREIRA
Arq. Daniela Cardona Zuluaga
M.P. A17832020-1088027902
UNIVERSIDAD CATÓLICA DE PEREIRA
Arq. Valentina Buitrago Villegas
M.P. A178112021-1088353307
UNIVERSIDAD CATÓLICA DE PEREIRA

CONVENCIONES:

NOMBRE DEL ARCHIVO:
DA-407 (Banca condensadora).dwg

FECHA:
Febrero - 2022

ESCALA:
Indicada

Nota: