



PLANTA MURO
ESC. 1 20

MURO	CANT	GEOMETRÍA			MALLAS ELECTROSOLDADAS POR MURO			
		ESPESOR (e) (m)	LONGITUD (L) (m)	ALTURA (H) (m)	Cantidad mallas A	Cantidad mallas B	Ancho malla B (m)	Altura mallas* (m)
M1	2	0,1	3,40	3,35	1	1	0,95	3,70
M2	1	0,1	2,90	3,35	1	1	0,45	3,70
M3	1	0,1	5,20	3,35	2	1	1,20	3,70
M4	2	0,1	3,90	3,35	1	1	1,45	3,70
M5	1	0,1	3,40	3,35	1	1	0,95	3,70
M6	3	0,1	4,40	3,35	1	1	1,95	3,70
M7	1	0,1	5,50	3,35	2	1	1,50	3,70

* La altura de la malla incluye la longitud de la malla que debe ser doblada en el extremo superior del muro.

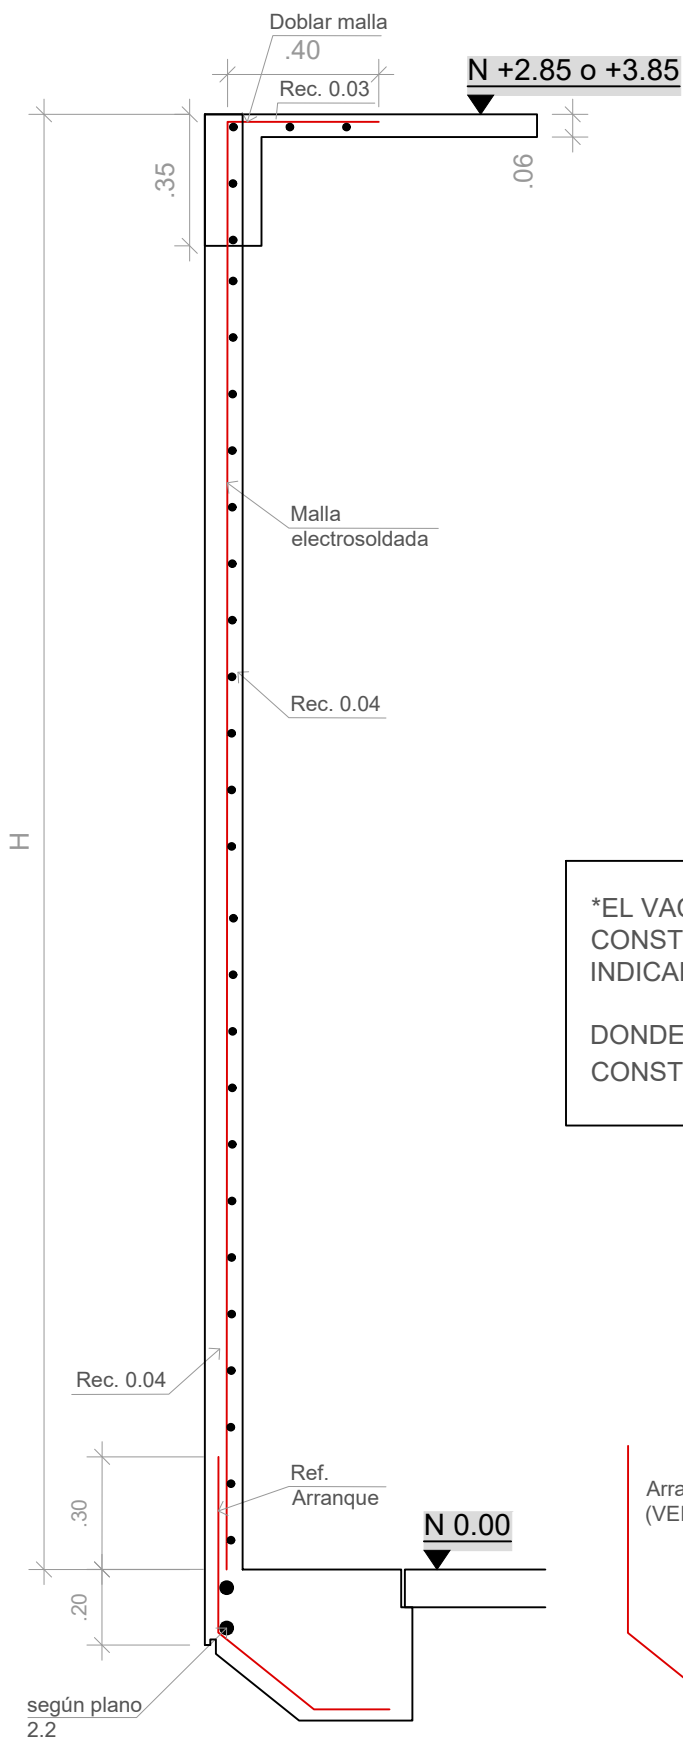

CORTE TRANSVERSAL DE MURO
ESC. 1 20

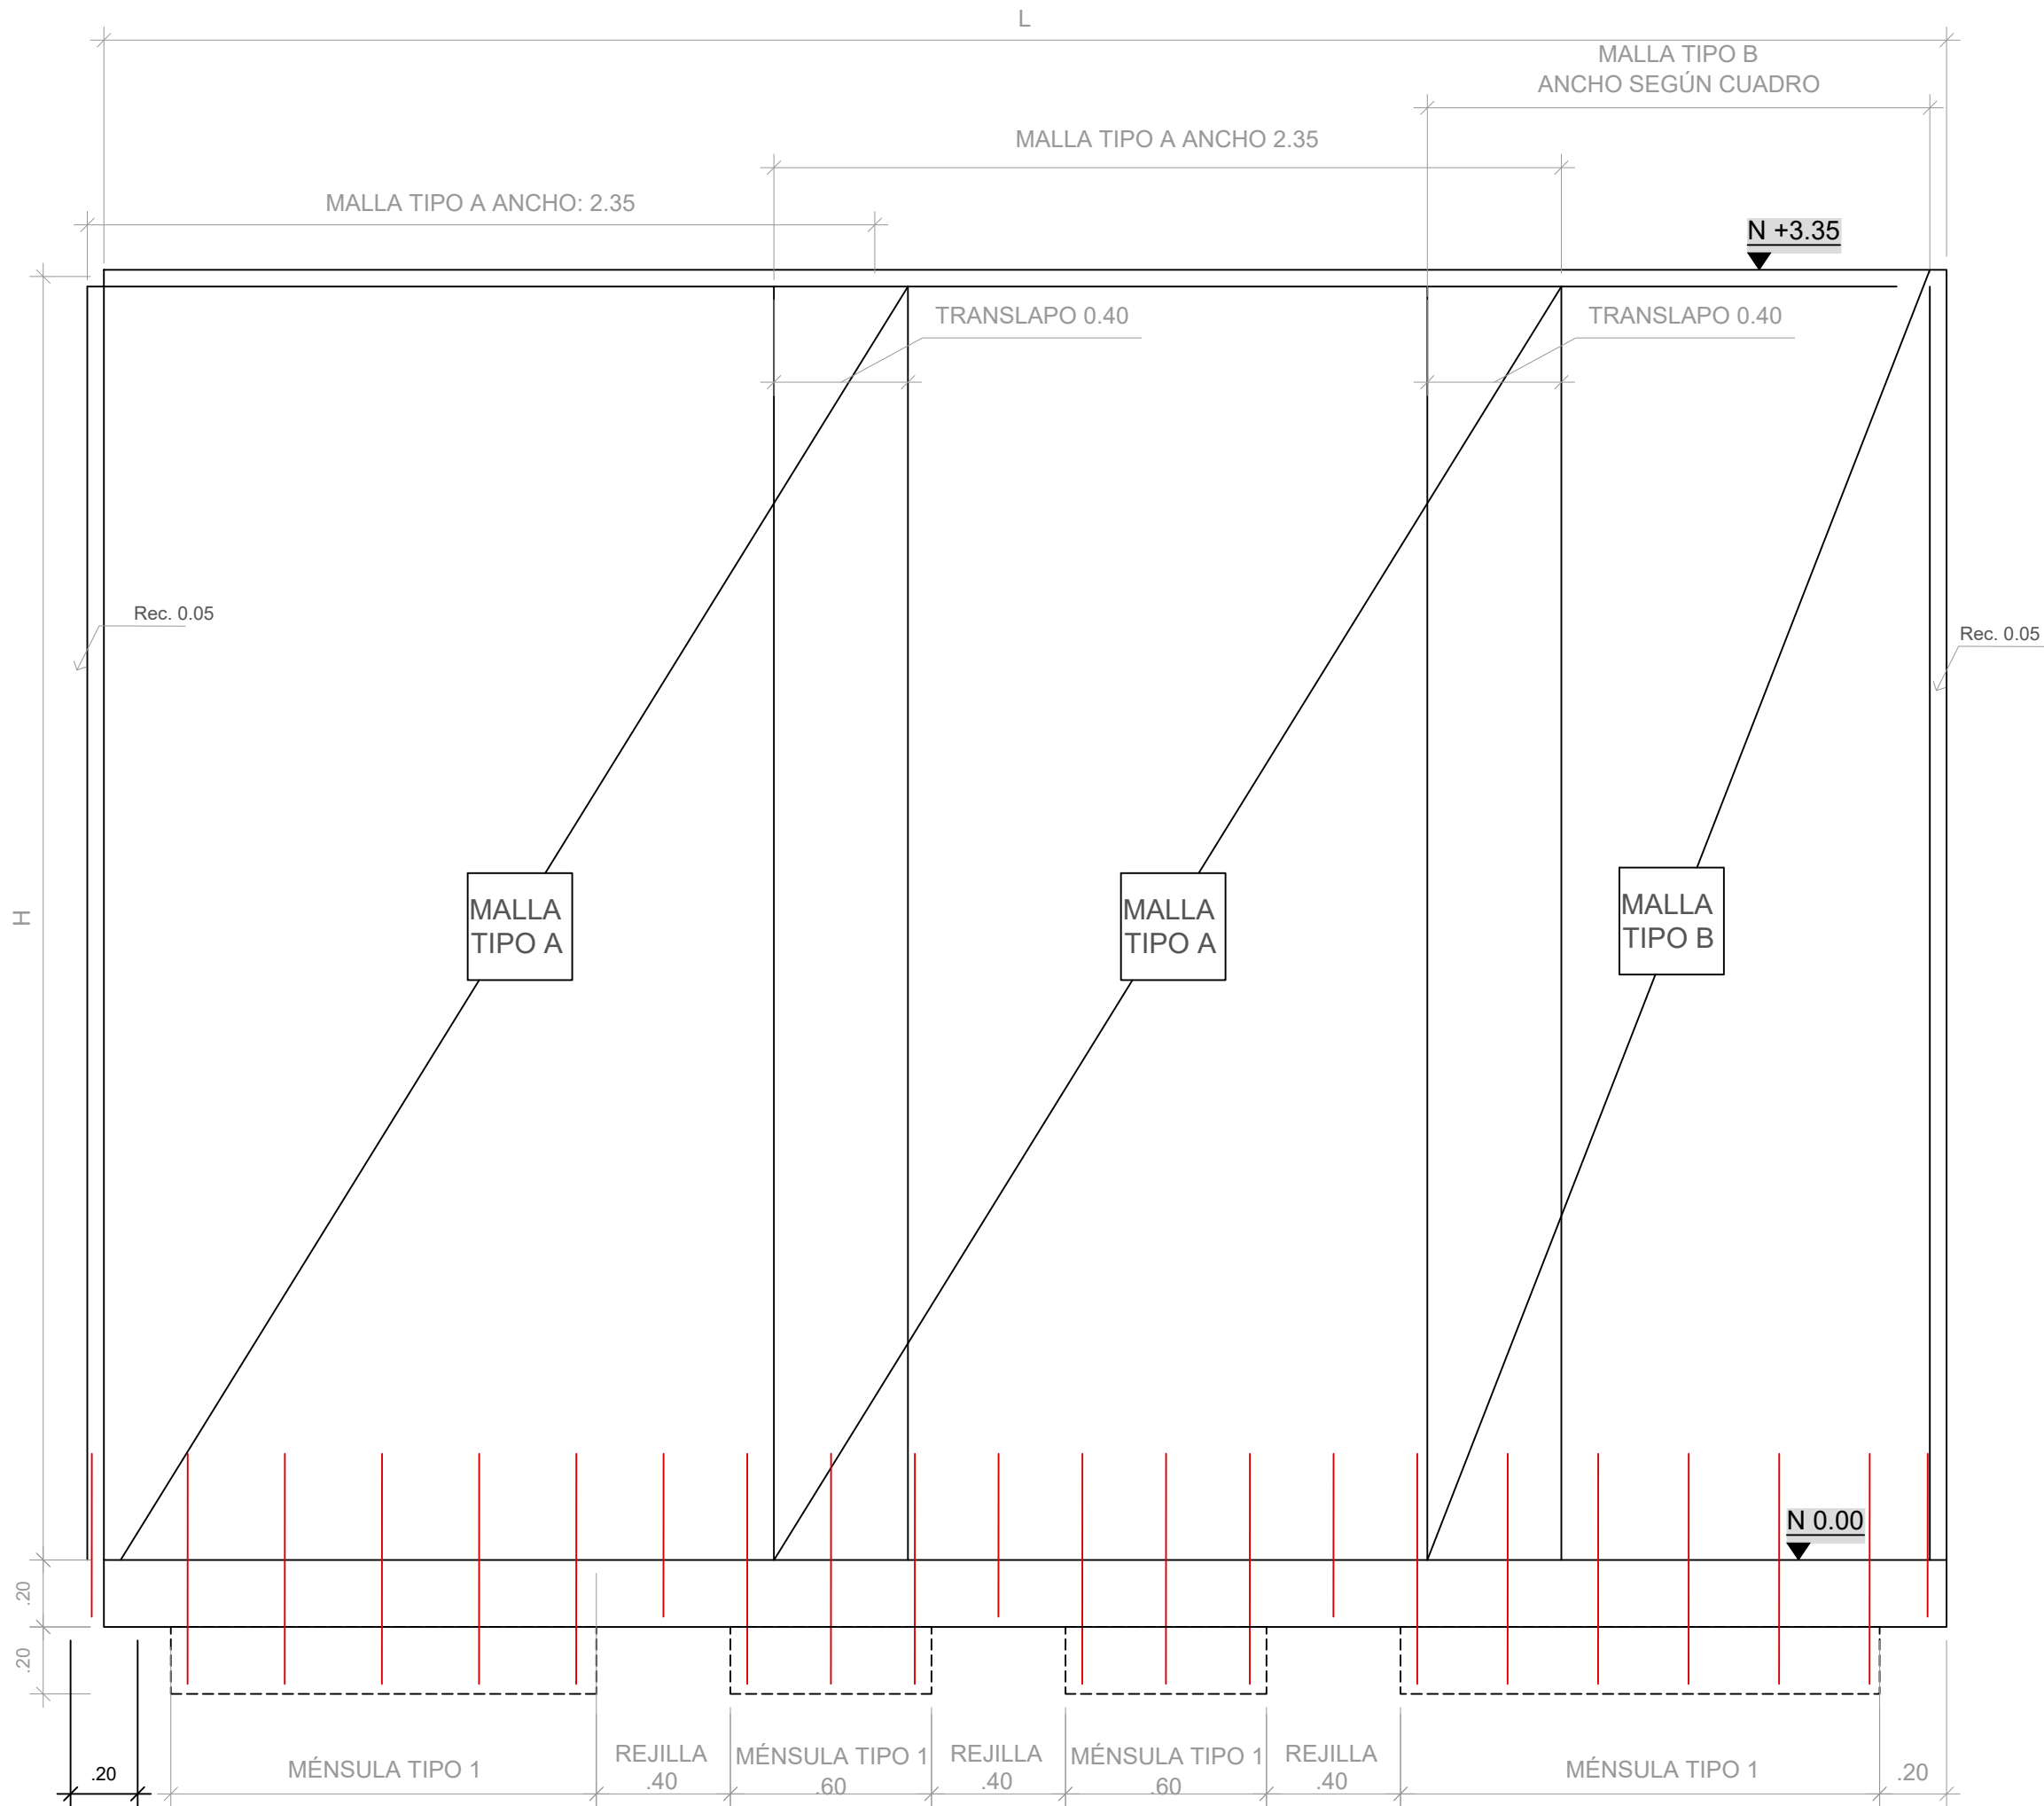

ALZADO TÍPICO DE MURO
ESC. 1 20



La cultura
es de todos



Mincultura

PROYECTO

ESCUELA DE MÚSICA

MUNICIPIO: BUENAVENTURA

DIRECCIÓN: Cra.55f No.8-20

DISEÑO ARQUITECTÓNICO:

ESPACIO COLECTIVO

ALDO MARCELO HURTADO
CARLOS HERNAN BETANCOURT

DISEÑO ESTRUCTURAL PROTOTIPO

GRUPO DE INFRAESTRUCTURA CULTURAL

MINISTERIO DE CULTURA

COORDINADOR:

ING. CAMILO ANDRÉS HURTADO GONZÁLEZ

COLABORADOR:

ARQ. DAVID TORRES

DISEÑADOR ESTRUCTURAL:

ING. DAIRÓ DANIEL LEYTON MONTEALEGRE

DIBUJANTE:

LAURA PINEDA B.

ING.CIVIL ESTRUCTURAL RESPONSABLE DEL PROYECTO:

MUNICIPIO

NOMBRE:

MAT. No.

CONTRATISTA:

DIRECTOR DE PROYECTO:

NOMBRE:

MAT. No.

INTERVENTORÍA:

DIRECTOR DE INTERVENTORÍA:

NOMBRE:

MAT. No.

MODIFICACIONES:

VERSIÓN	FECHA	MODIFICACIÓN
V1	2022-02-08	EMISIÓN INICIAL

CONTENIDO:

DETALLE DE MUROS DE FACHADAS

ESCALA

INDICADA

PLANO Nº

E12

VERSIÓN

V1

ARCHIVO: