
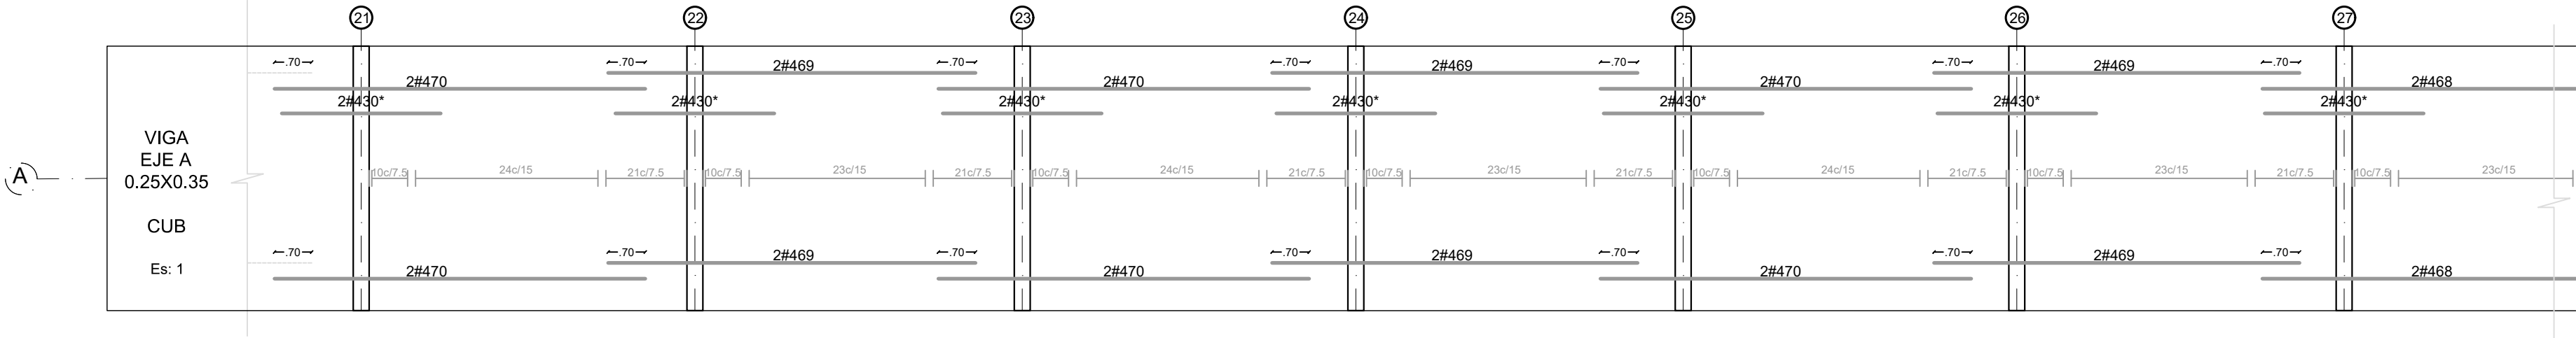
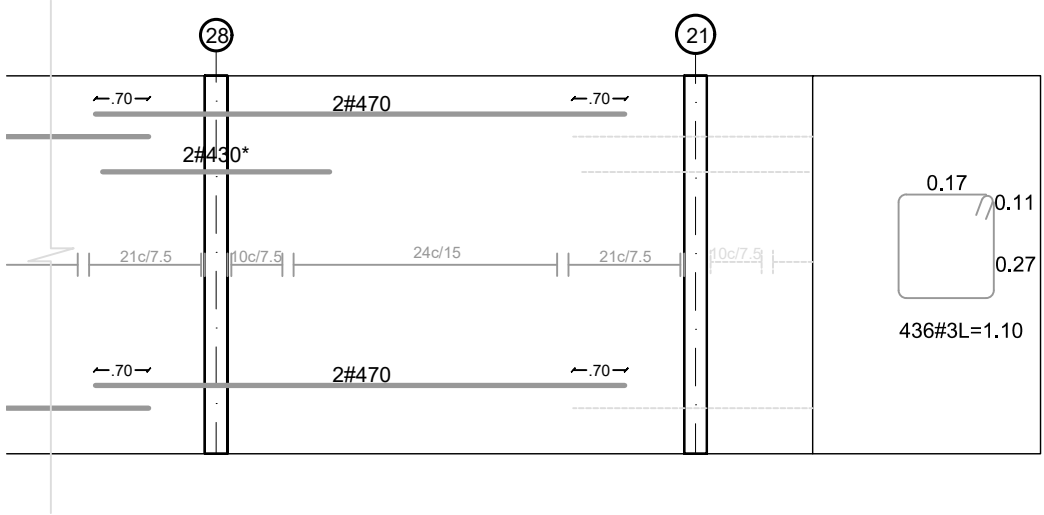
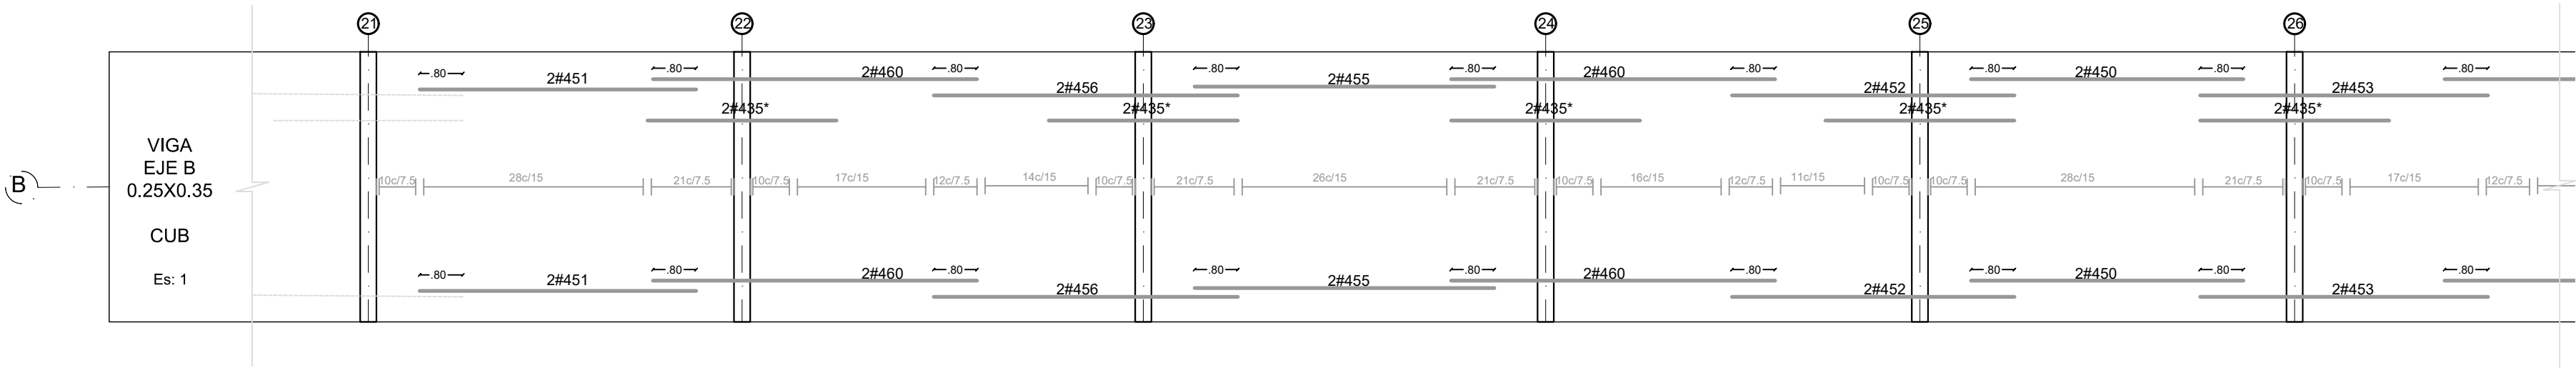


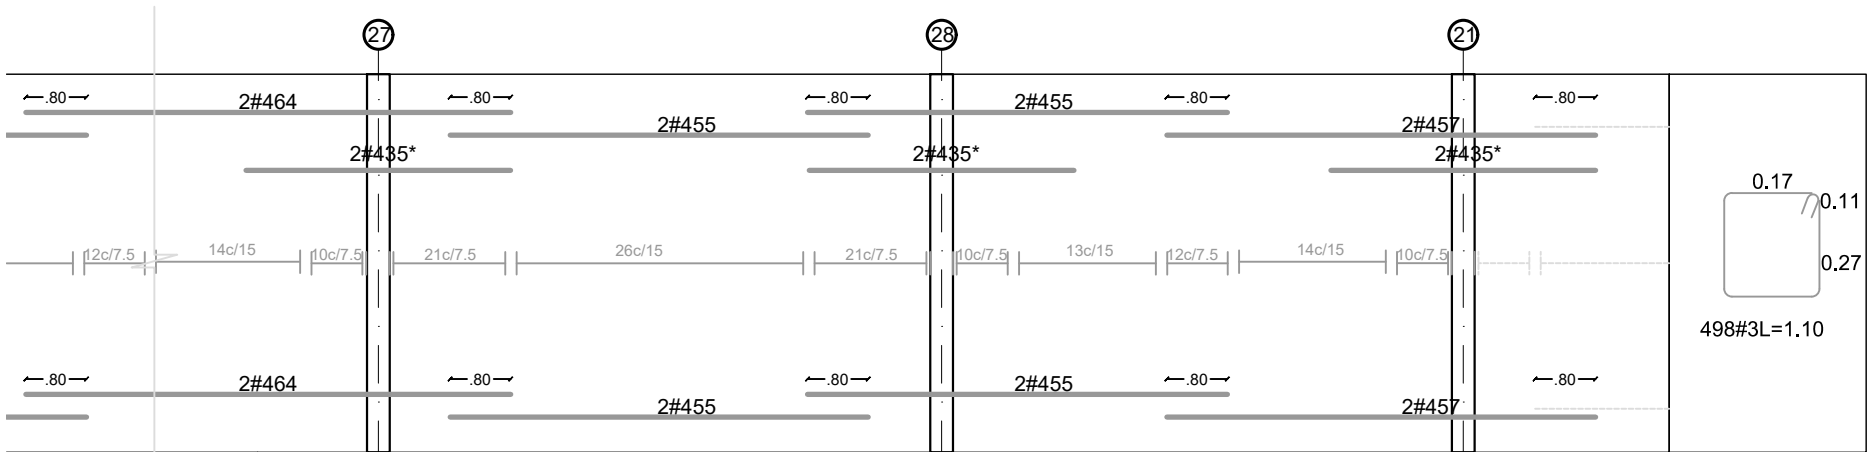

CONVENCIONES:

REFUERZO LONGITUDINAL: 5 # 520* REFUERZO EN PAQUETE

CANT. DE VARILLAS Ø DE LA VARILLA LONG. TOTAL DE LA VARILLA EN DECIMETROS

LONGITUD DE GANCHOS DE LAS BARRAS LONGITUDINALES	
No.DE VARILLA	L
3	0.15
4	0.20
5	0.25
6	0.30
7	0.35
8	0.40
10	0.50



La cultura es de todos

Mincultura

PROYECTO

ESCUELA DE MÚSICA

MUNICIPIO: BUENAVENTURA

DIRECCIÓN: Cra.55f No.8-20

DISEÑO ARQUITECTÓNICO:

ESPACIO COLECTIVO

ALDO MARCELO HURTADO
CARLOS HERNAN BETANCOURT

DISEÑO ESTRUCTURAL PROTOTIPO

GRUPO DE INFRAESTRUCTURA CULTURAL

MINISTERIO DE CULTURA

COORDINADOR:

ING. CAMILO ANDRÉS HURTADO GONZÁLEZ

COLABORADOR:

ARQ. DAVID TORRES

DISEÑADOR ESTRUCTURAL:

ING. DAIRO DANIEL LEYTON MONTEALEGRE

DIBUJANTE:

LAURA PINEDA B.

ING.CIVIL ESTRUCTURAL RESPONSABLE DEL PROYECTO:

MUNICIPIO

NOMBRE:

MAT. No.

CONTRATISTA:

DIRECTOR DE PROYECTO:

NOMBRE:

MAT. No.

INTERVENTORÍA:

DIRECTOR DE INTERVENTORÍA:

NOMBRE:

MAT. No.

MODIFICACIONES:

VERSIÓN	FECHA	MODIFICACIÓN
V1	2022-02-08	EMISIÓN INICIAL

CONTENIDO:

DESPIECE DE VIGAS DE CUBIERTA EJE A Y B

ESCALA

INDICADA

PLANO Nº

E17

VERSIÓN

V1

ARCHIVO: