




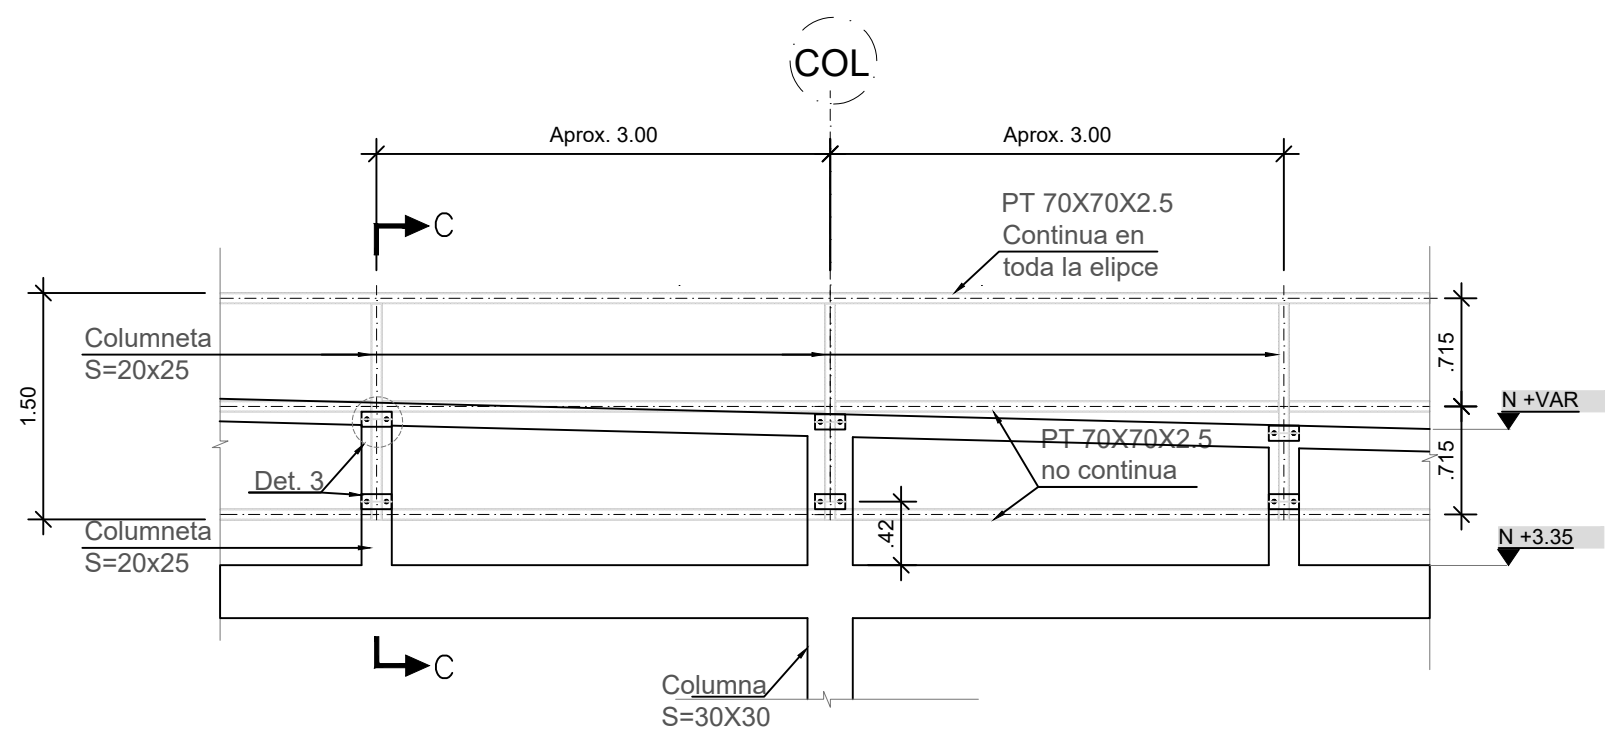


ESTRUCTURA PARAPETO
FIBROCEMENTO
ESC.1:50

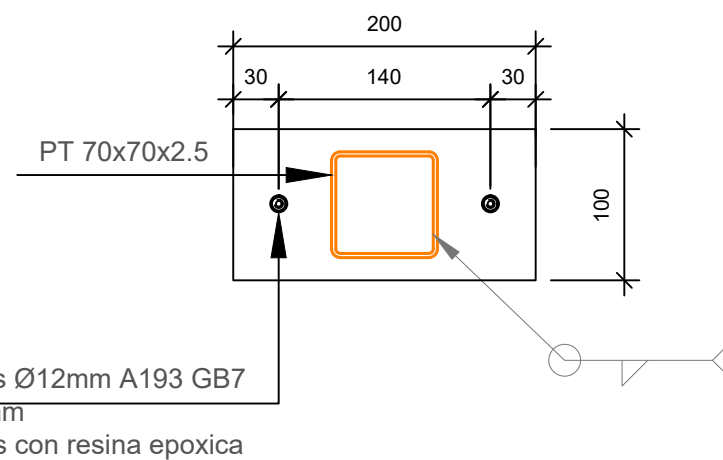


DETALLE 3. ANCLAJE
ESTRUCTURA PARAPETO
1:5

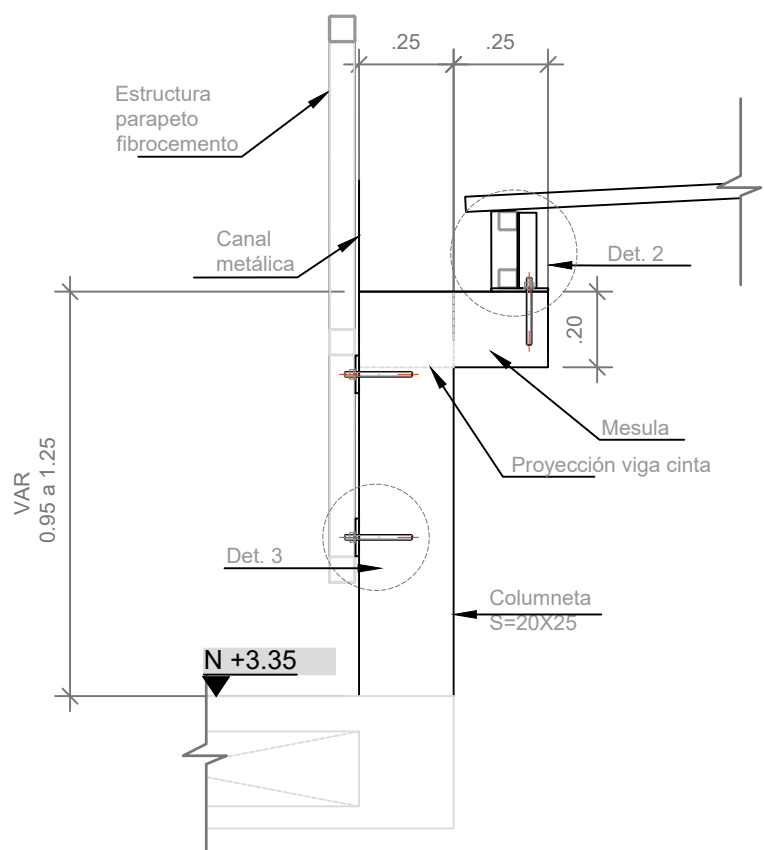


CORTE C-C
GEOMETRIA COLUMNETA Y
MENSULA
ESC.1:20

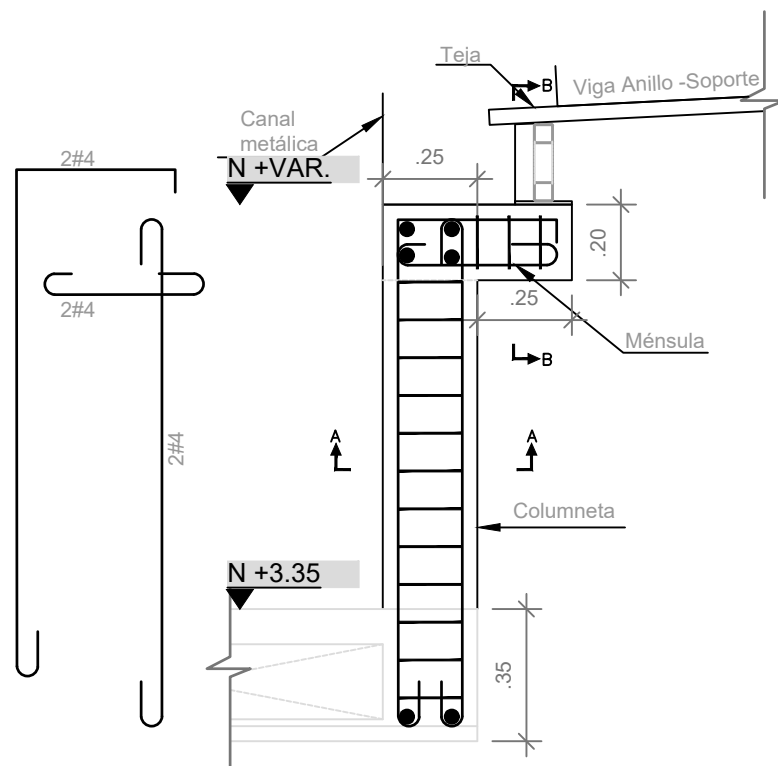


CORTE C-C
REFUERZOS COLUMNETA Y
MENSULA
ESC.1:20

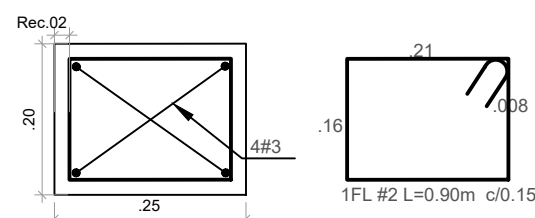


DETALLE VIGA CINTA
ESC. 1:10

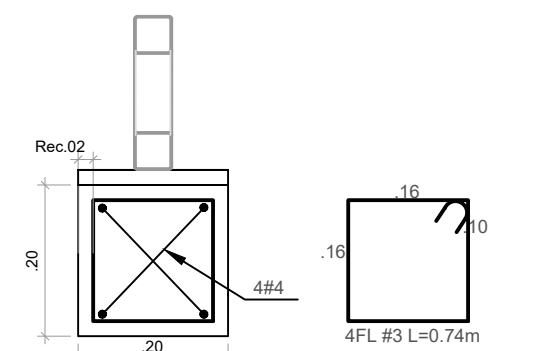

CORTE B-B MENSULA
ESC. 1:10

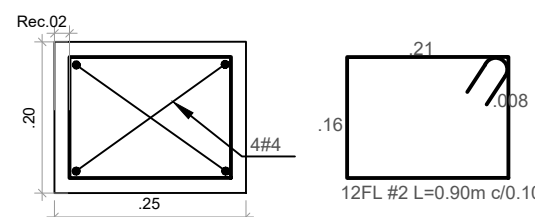

CORTE A-A COLUMNETA
ESC. 1:10

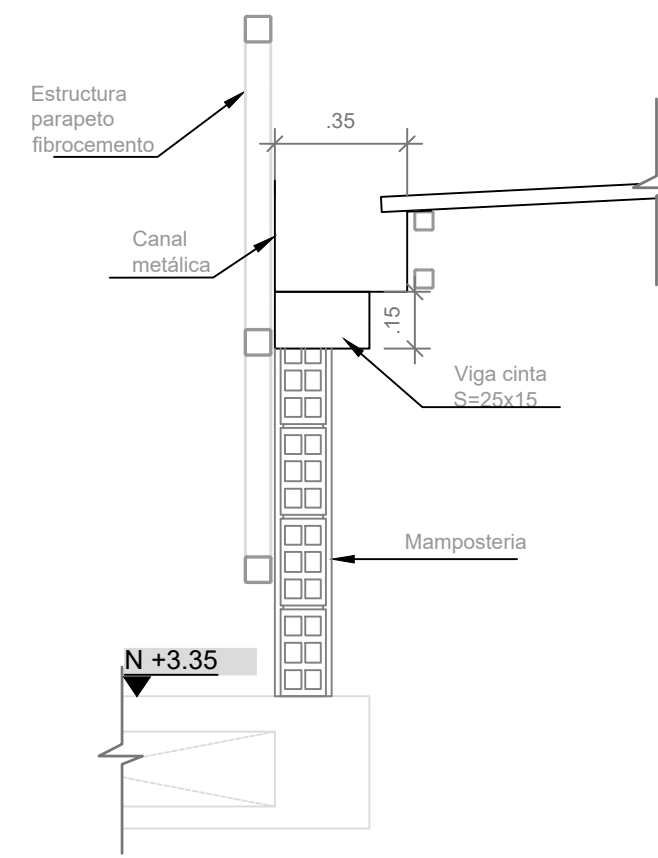

CORTE D-D
ESC.1:20



PROYECTO

ESCUELA DE MÚSICA

MUNICIPIO: BUENAVENTURA

DIRECCIÓN: Cra.55f No.8-20

DISEÑO ARQUITECTÓNICO:

ESPACIO COLECTIVO

ALDO MARCELO HURTADO
CARLOS HERNAN BETANCOURT

DISEÑO ESTRUCTURAL PROTOTIPO

GRUPO DE INFRAESTRUCTURA
CULTURAL

MINISTERIO DE CULTURA

COORDINADOR:

ING. CAMILO ANDRÉS HURTADO GONZÁLEZ

COLABORADOR:

ARQ. DAVID TORRES

DISEÑADOR ESTRUCTURAL:

ING. DAIRO DANIEL LEYTON MONTEALEGRE

DIBUJANTE:

LAURA PINEDA B.

ING.CIVIL ESTRUCTURAL RESPONSABLE

DEL PROYECTO:

MUNICIPIO

NOMBRE:

MAT. No.

CONTRATISTA:

DIRECTOR DE PROYECTO:

NOMBRE:

MAT. No.

INTERVENTORÍA:

DIRECTOR DE INTERVENTORÍA:

NOMBRE:

MAT. No.

MODIFICACIONES:

VERSIÓN	FECHA	MODIFICACIÓN
V1	2022-02-08	EMISIÓN INICIAL

CONTENIDO:

PARAPETO FIBROCEMENTO
DETALLES DE CONCRETO

ESCALA

INDICADA

PLANO N°

E23

VERSIÓN

V1

ARCHIVO: