



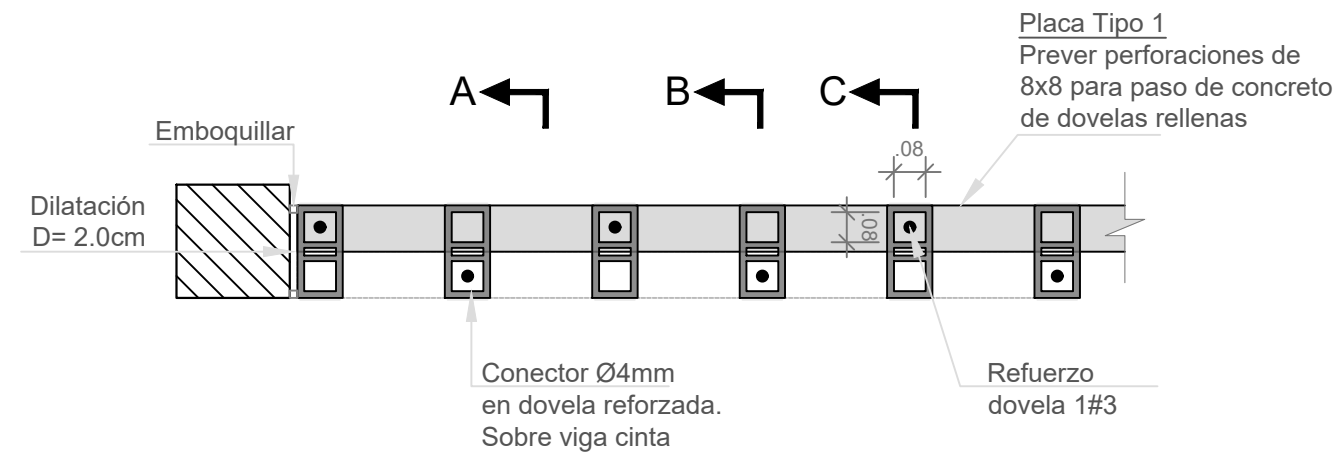


Corte D-D
(vista en planta)
ESC. 1.20

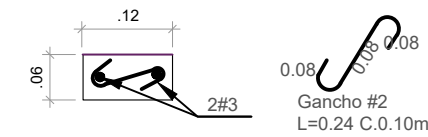


PLACA TIPO 1
ESC. 1:10


Placa prefabricada: Prever perforaciones de 8cmx8cm cada 0.39m para paso de concreto de dovelas rellenas

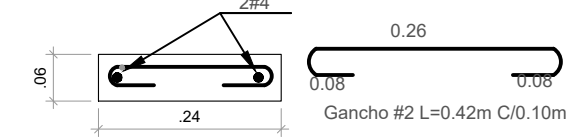


PLACA TIPO 2
ESC. 1:10

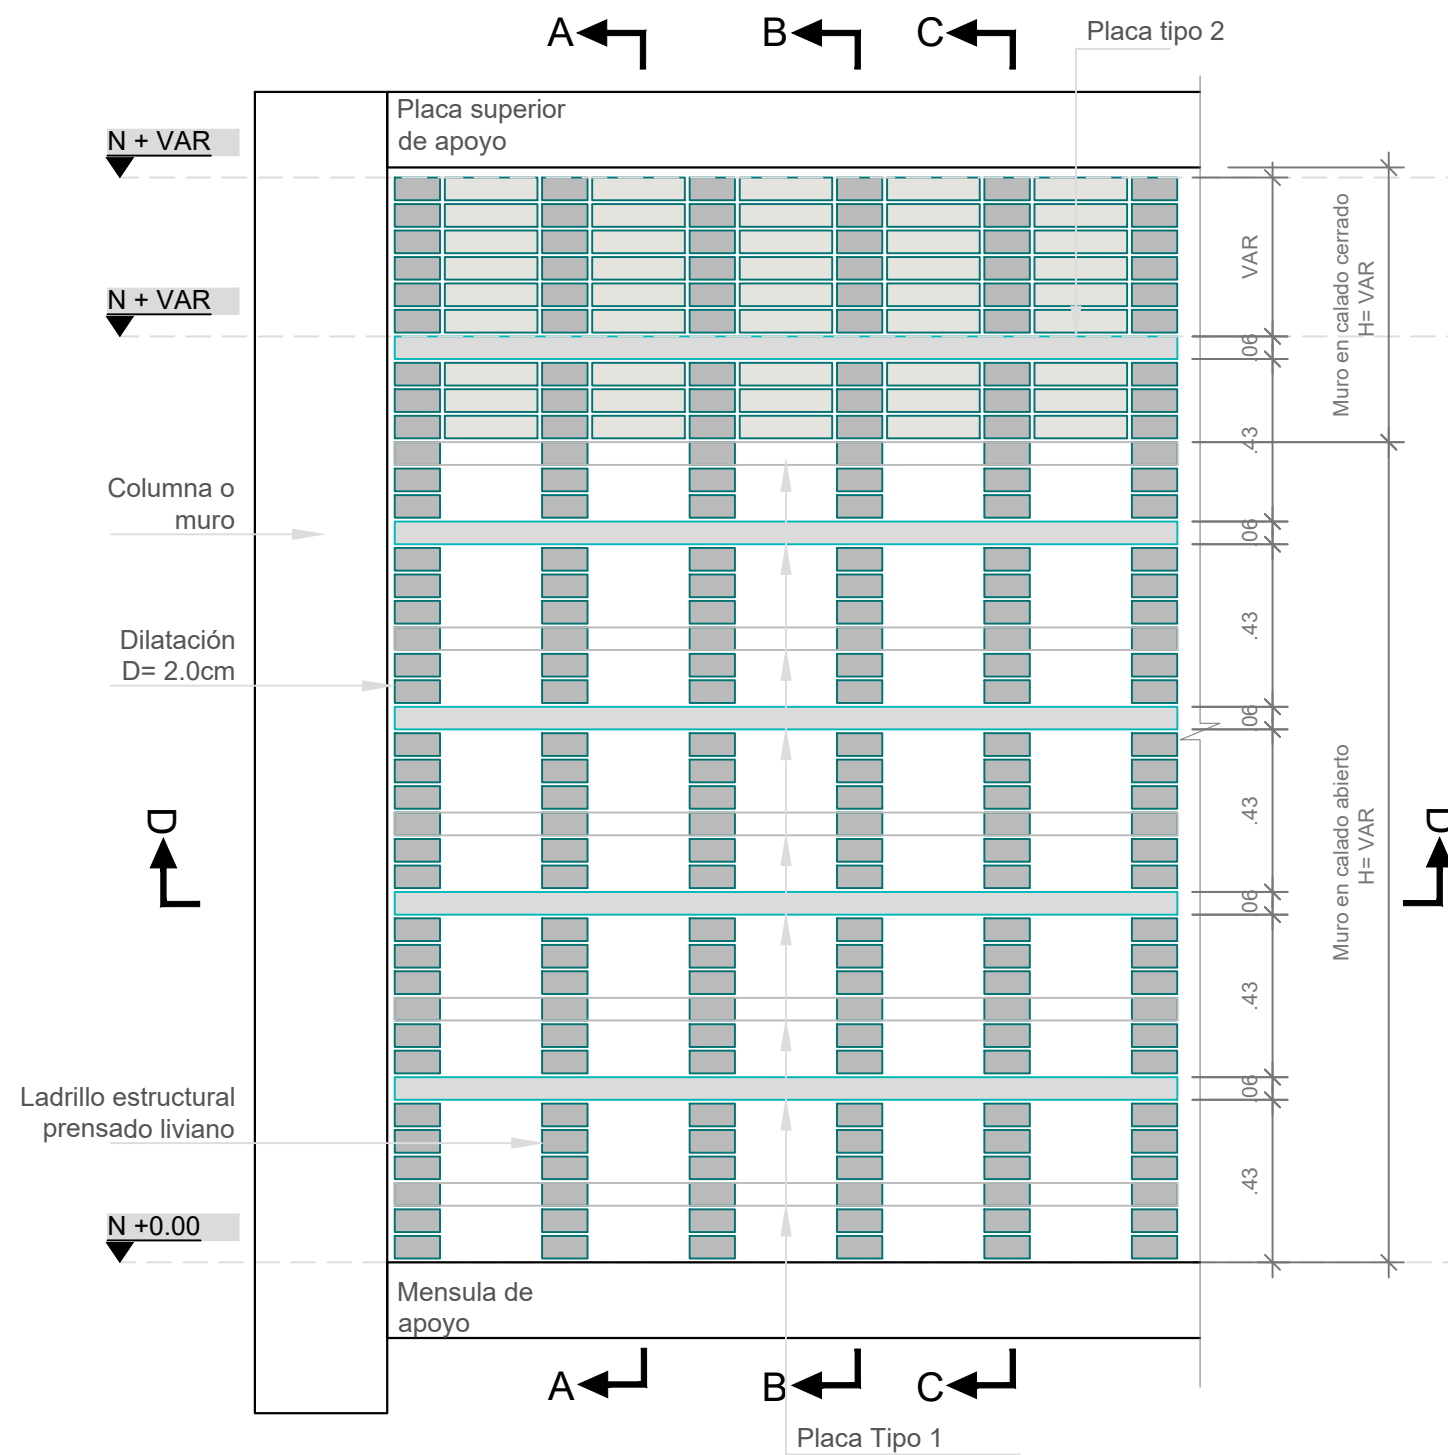


FACHADA TIPO 1
(Calado abierto con placas intermedias)
ESC. 1.20

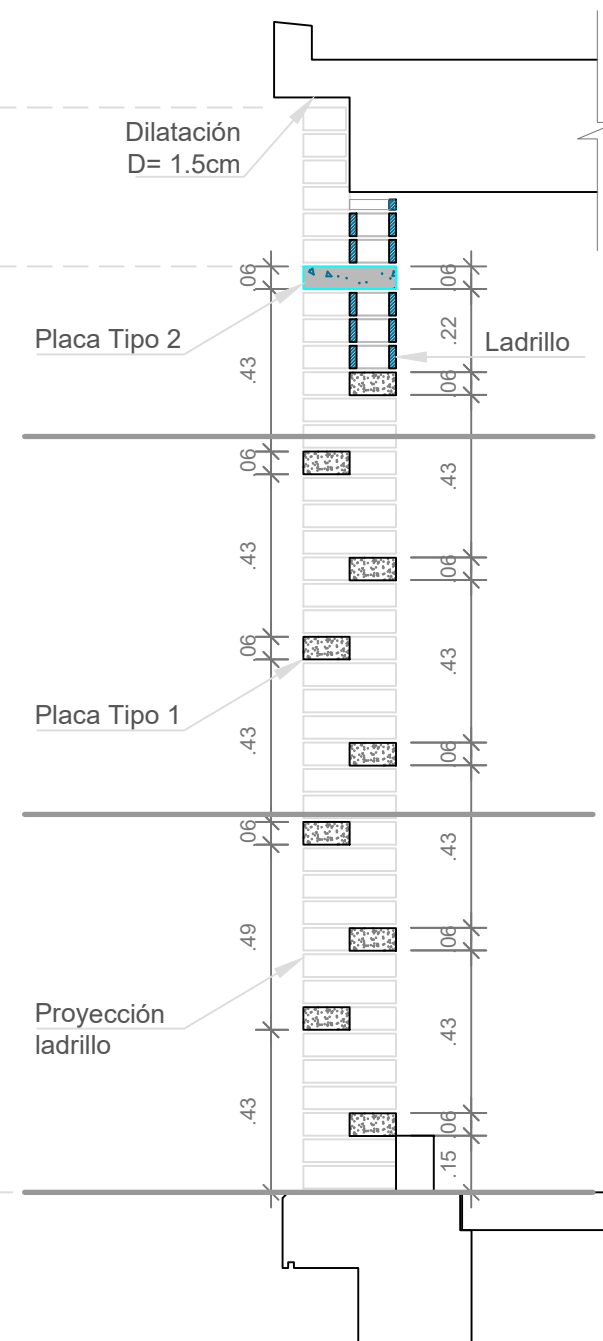

Corte A-A
ESC. 1.20

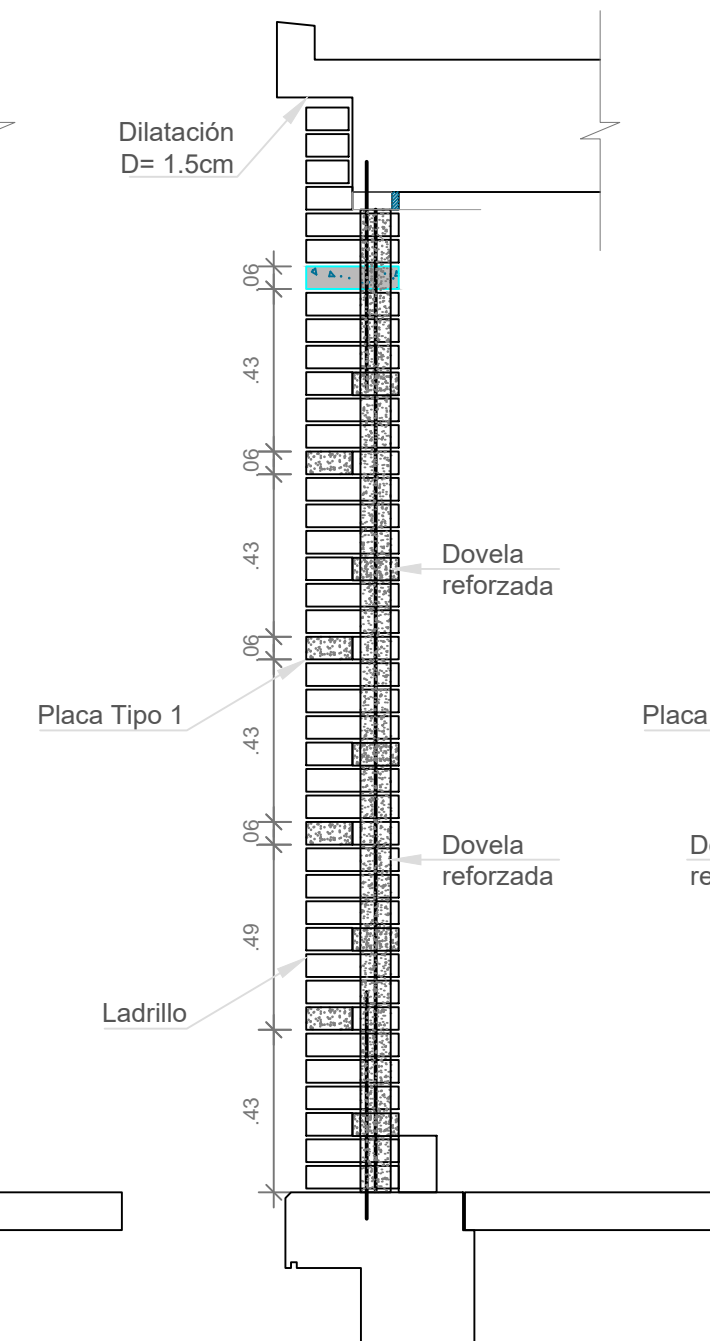

Corte B-B
ESC. 1.20

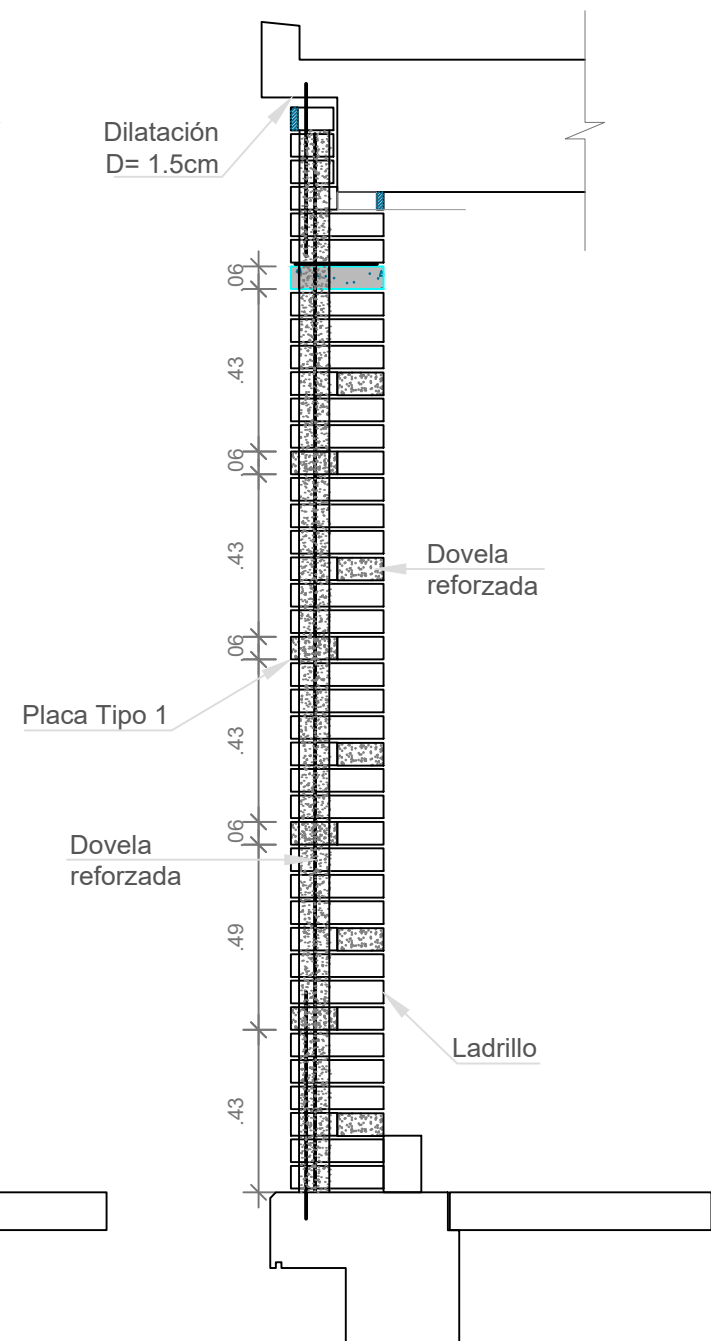

Corte C-C
ESC. 1.20



PROYECTO

ESCUELA DE MÚSICA

MUNICIPIO: BUENAVENTURA

DIRECCIÓN: Cra.55f No.8-20

DISEÑO ARQUITECTÓNICO:

ESPACIO COLECTIVO

ALDO MARCELO HURTADO
CARLOS HERNAN BETANCOURT

DISEÑO ESTRUCTURAL PROTOTIPO

GRUPO DE INFRAESTRUCTURA
CULTURAL

MINISTERIO DE CULTURA

COORDINADOR:

ING CAMILO ANDRÉS HURTADO GONZÁLEZ

COLABORADOR:

ARQ. DAVID TORRES

DISEÑADOR ESTRUCTURAL:

ING. DAIRÓ DANIEL LEYTON MONTEALEGRE

DIBUJANTE:

LAURA PINEDA B.

ING.CIVIL ESTRUCTURAL RESPONSABLE

DEL PROYECTO:

MUNICIPIO

NOMBRE:

MAT. No.

CONTRATISTA:

DIRECTOR DE PROYECTO:

NOMBRE:

MAT. No.

INTERVENTORÍA:

DIRECTOR DE INTERVENTORÍA:

NOMBRE:

MAT. No.

MODIFICACIONES:

VERSIÓN	FECHA	MODIFICACIÓN
V1	2022-02-08	EMISIÓN INICIAL

CONTENIDO:

DETALLE FACHADA TIPO 1

ESCALA

INDICADA

PLANO N°

E25

VERSIÓN

V1

ARCHIVO: