
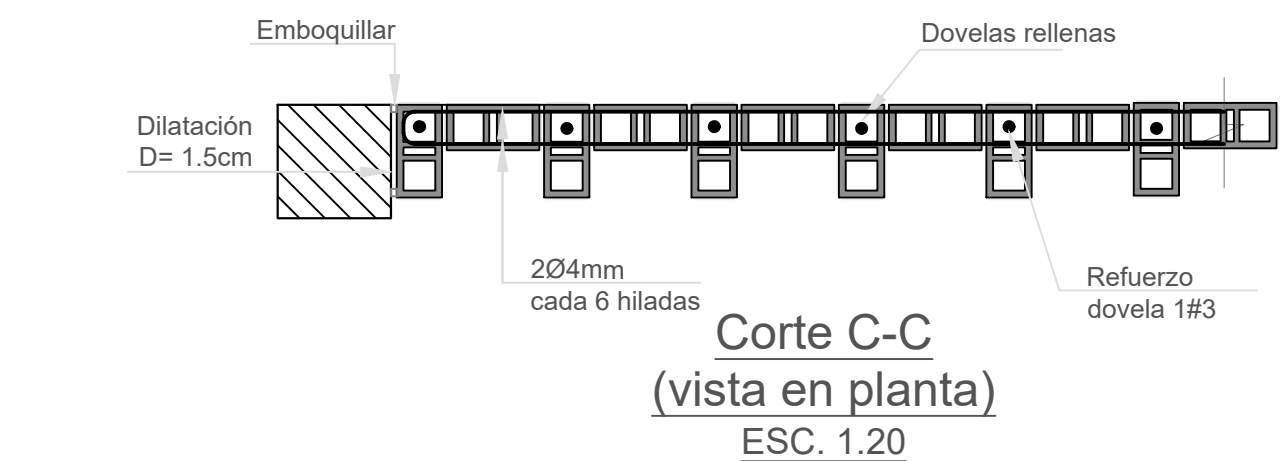
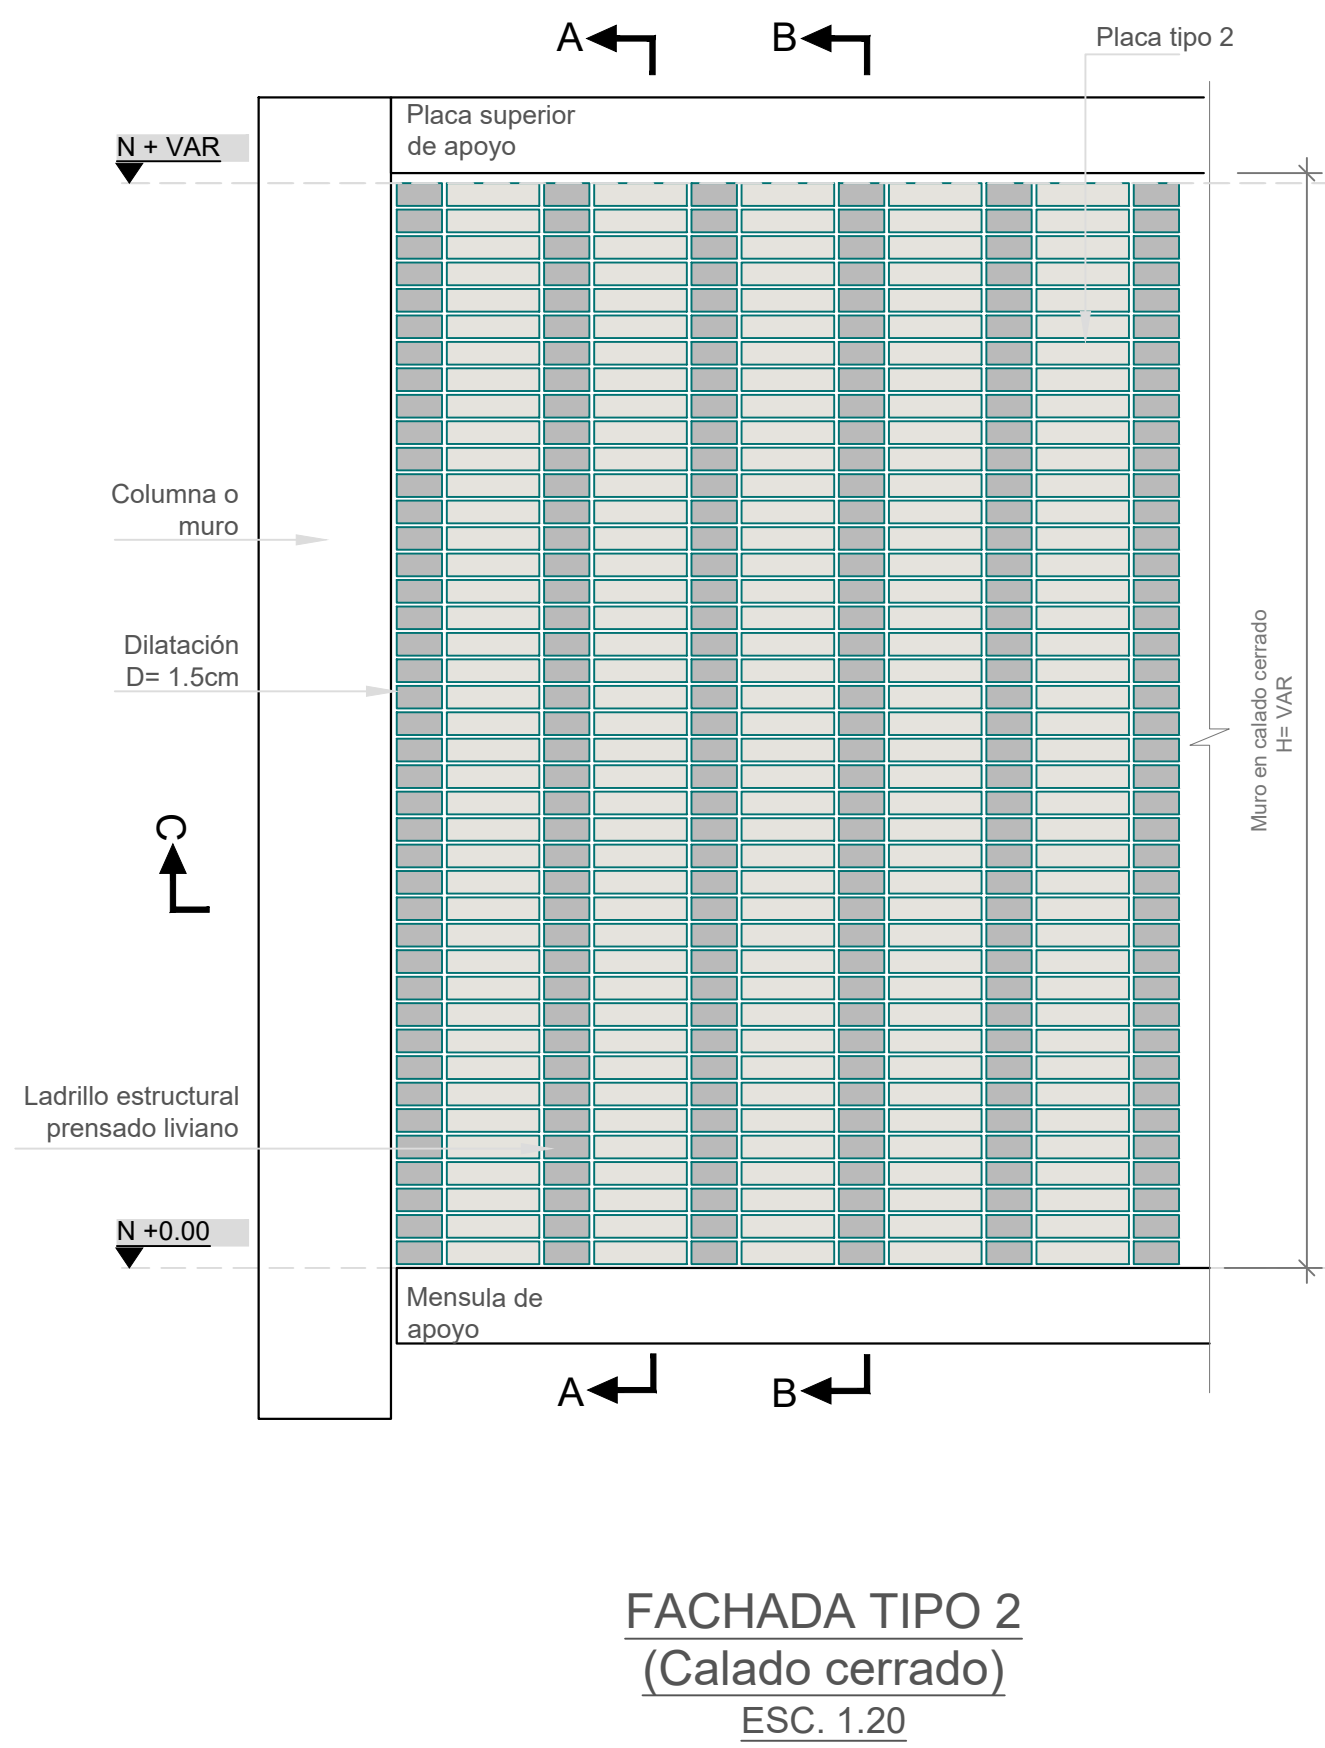
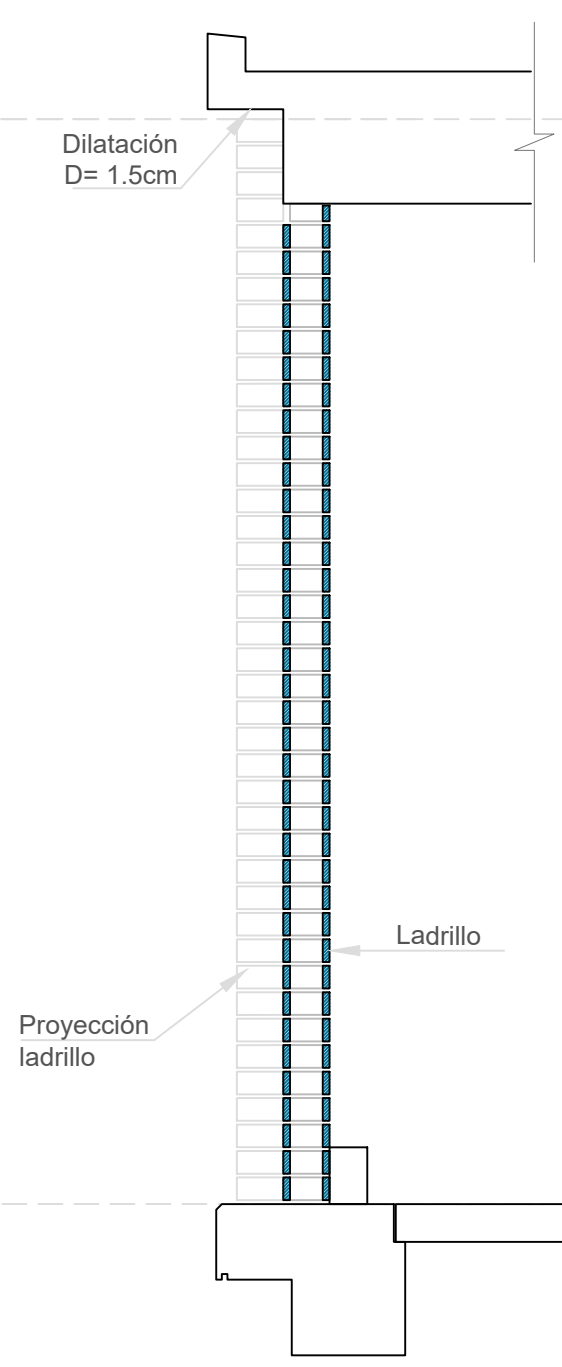


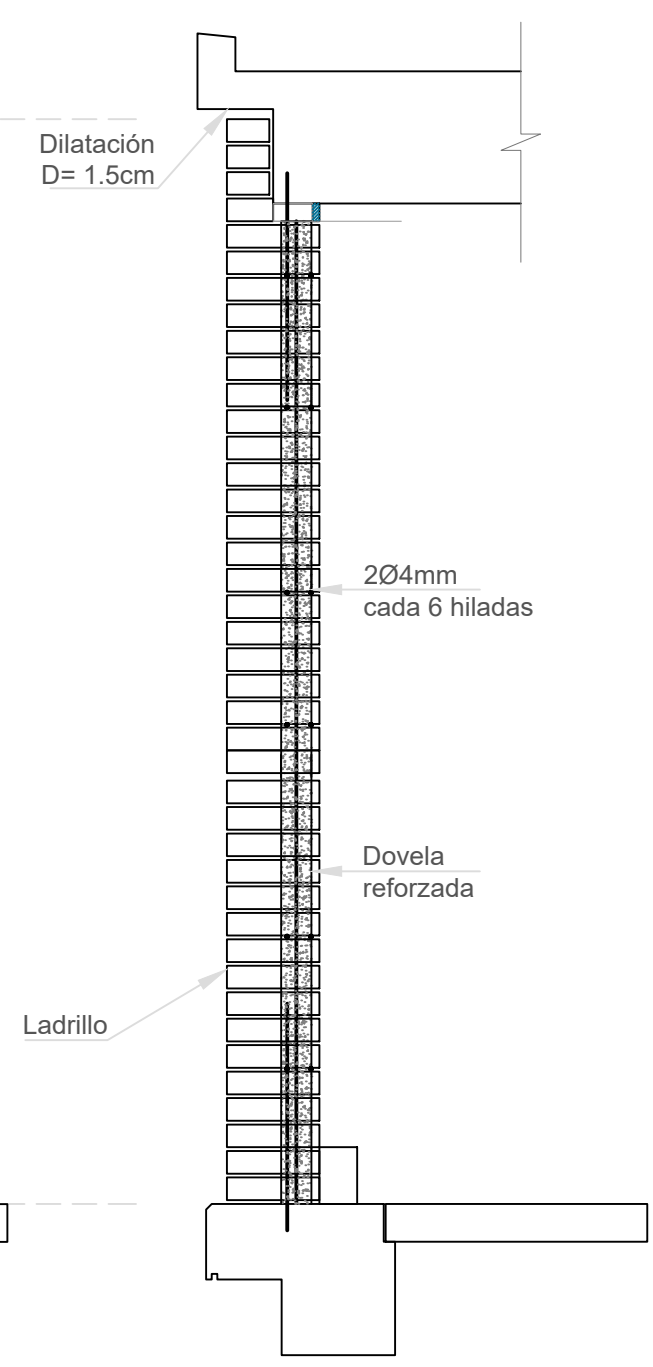

PROYECTO

ESCUELA DE MÚSICA

MUNICIPIO: BUENAVENTURA

DIRECCIÓN: Cra.55f No.8-20

DISEÑO ARQUITECTÓNICO:

ESPACIO COLECTIVO

ALDO MARCELO HURTADO
CARLOS HERNAN BETANCOURT

DISEÑO ESTRUCTURAL PROTOTIPO

GRUPO DE INFRAESTRUCTURA CULTURAL

MINISTERIO DE CULTURA

COORDINADOR:

ING. CAMILO ANDRÉS HURTADO CONZÁLEZ

COLABORADOR:

ARQ. DAVID TORRES

DISEÑADORA ESTRUCTURAL:

Dairo Leyton
ING. DAÍRO DANIEL LEYTON MONTEALEGRE

DIBUJANTE:

LAURA PINEDA B.

ING.CIVIL ESTRUCTURAL RESPONSABLE DEL PROYECTO:

MUNICIPIO

NOMBRE:
MAT. No.

CONTRATISTA:

NOMBRE:
MAT. No.

DIRECTOR DE PROYECTO:

NOMBRE:
MAT. No.

INTERVENTORÍA:

NOMBRE:
MAT. No.

DIRECTOR DE INTERVENTORÍA:

NOMBRE:
MAT. No.

MODIFICACIONES:		
VERSIÓN	FECHA	MODIFICACIÓN
V1	2022-02-08	EMISIÓN INICIAL

CONTENIDO:

DETALLE FACHADA TIPO 2

ESCALA

INDICADA

PLANO N°	VERSIÓN
E26	V1

ARCHIVO: