




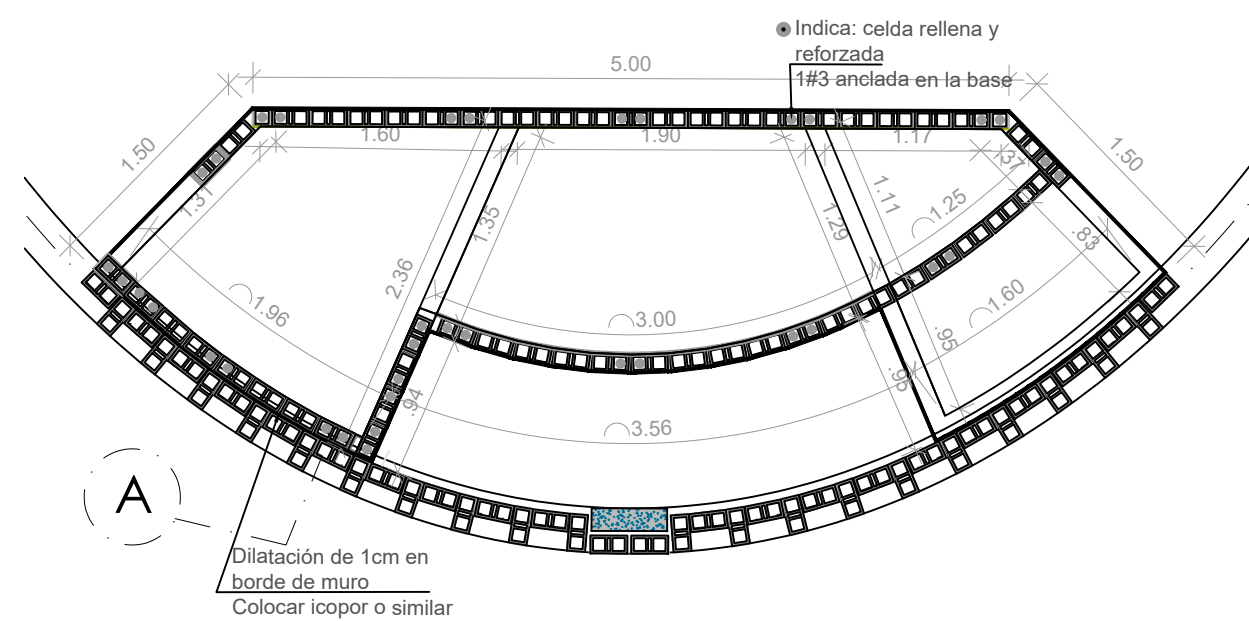


PLANTA CUARTO TÉCNICO
ESC. 1:50

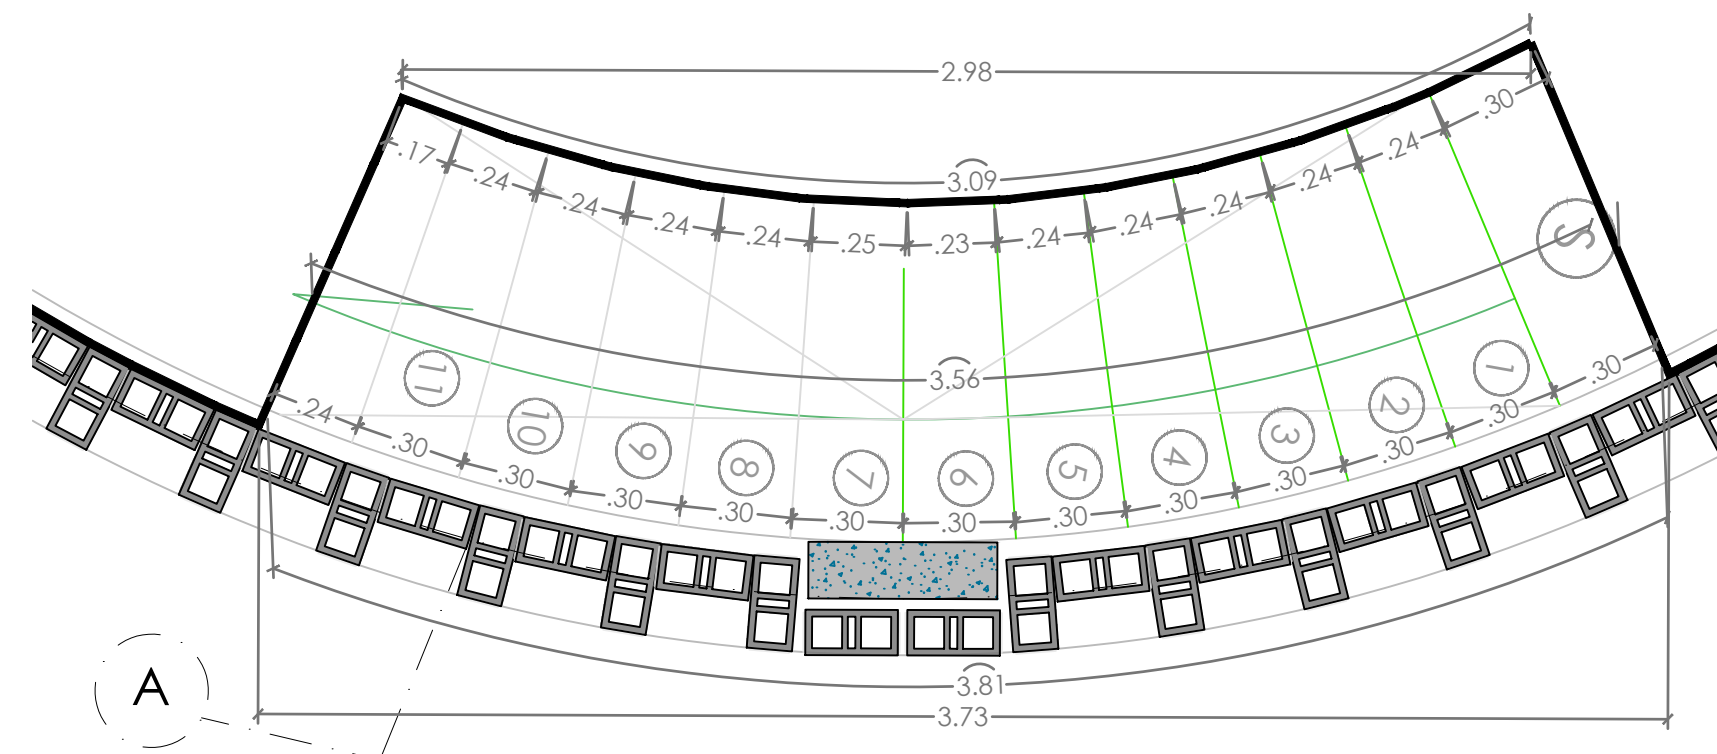

PLANTA DE ESCALERA
ESC. 1:20

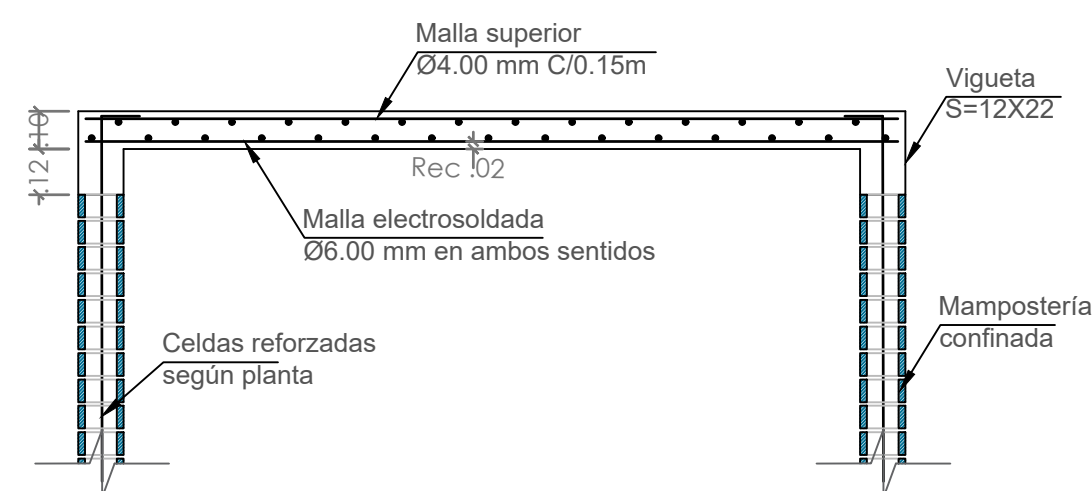


CORTE TÍPICO DE PLACA
ESC. 1:20

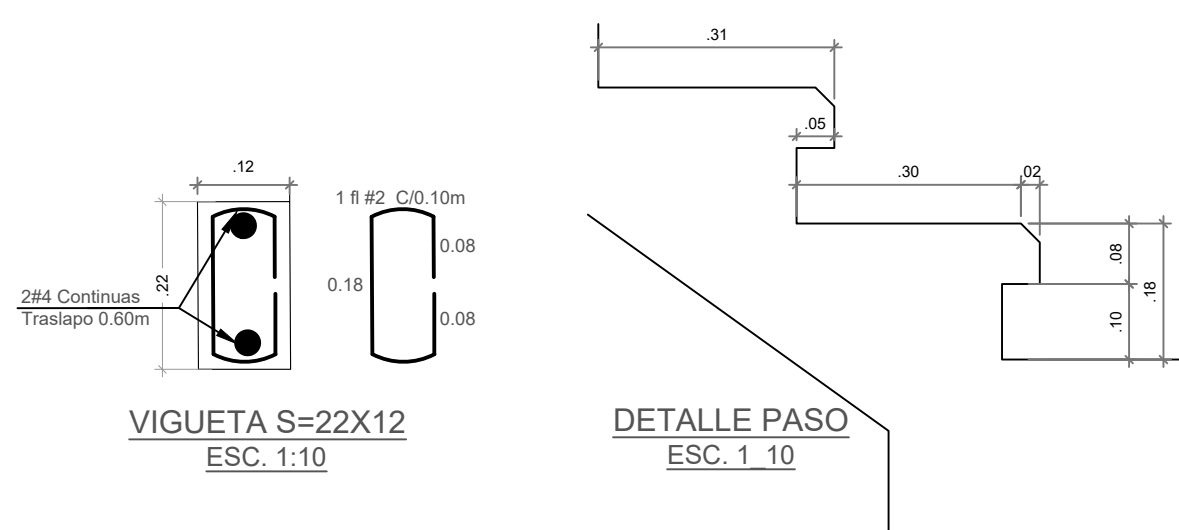

VIGUETA S=22X12
ESC. 1:10

DETALLE PASO
ESC. 1:10

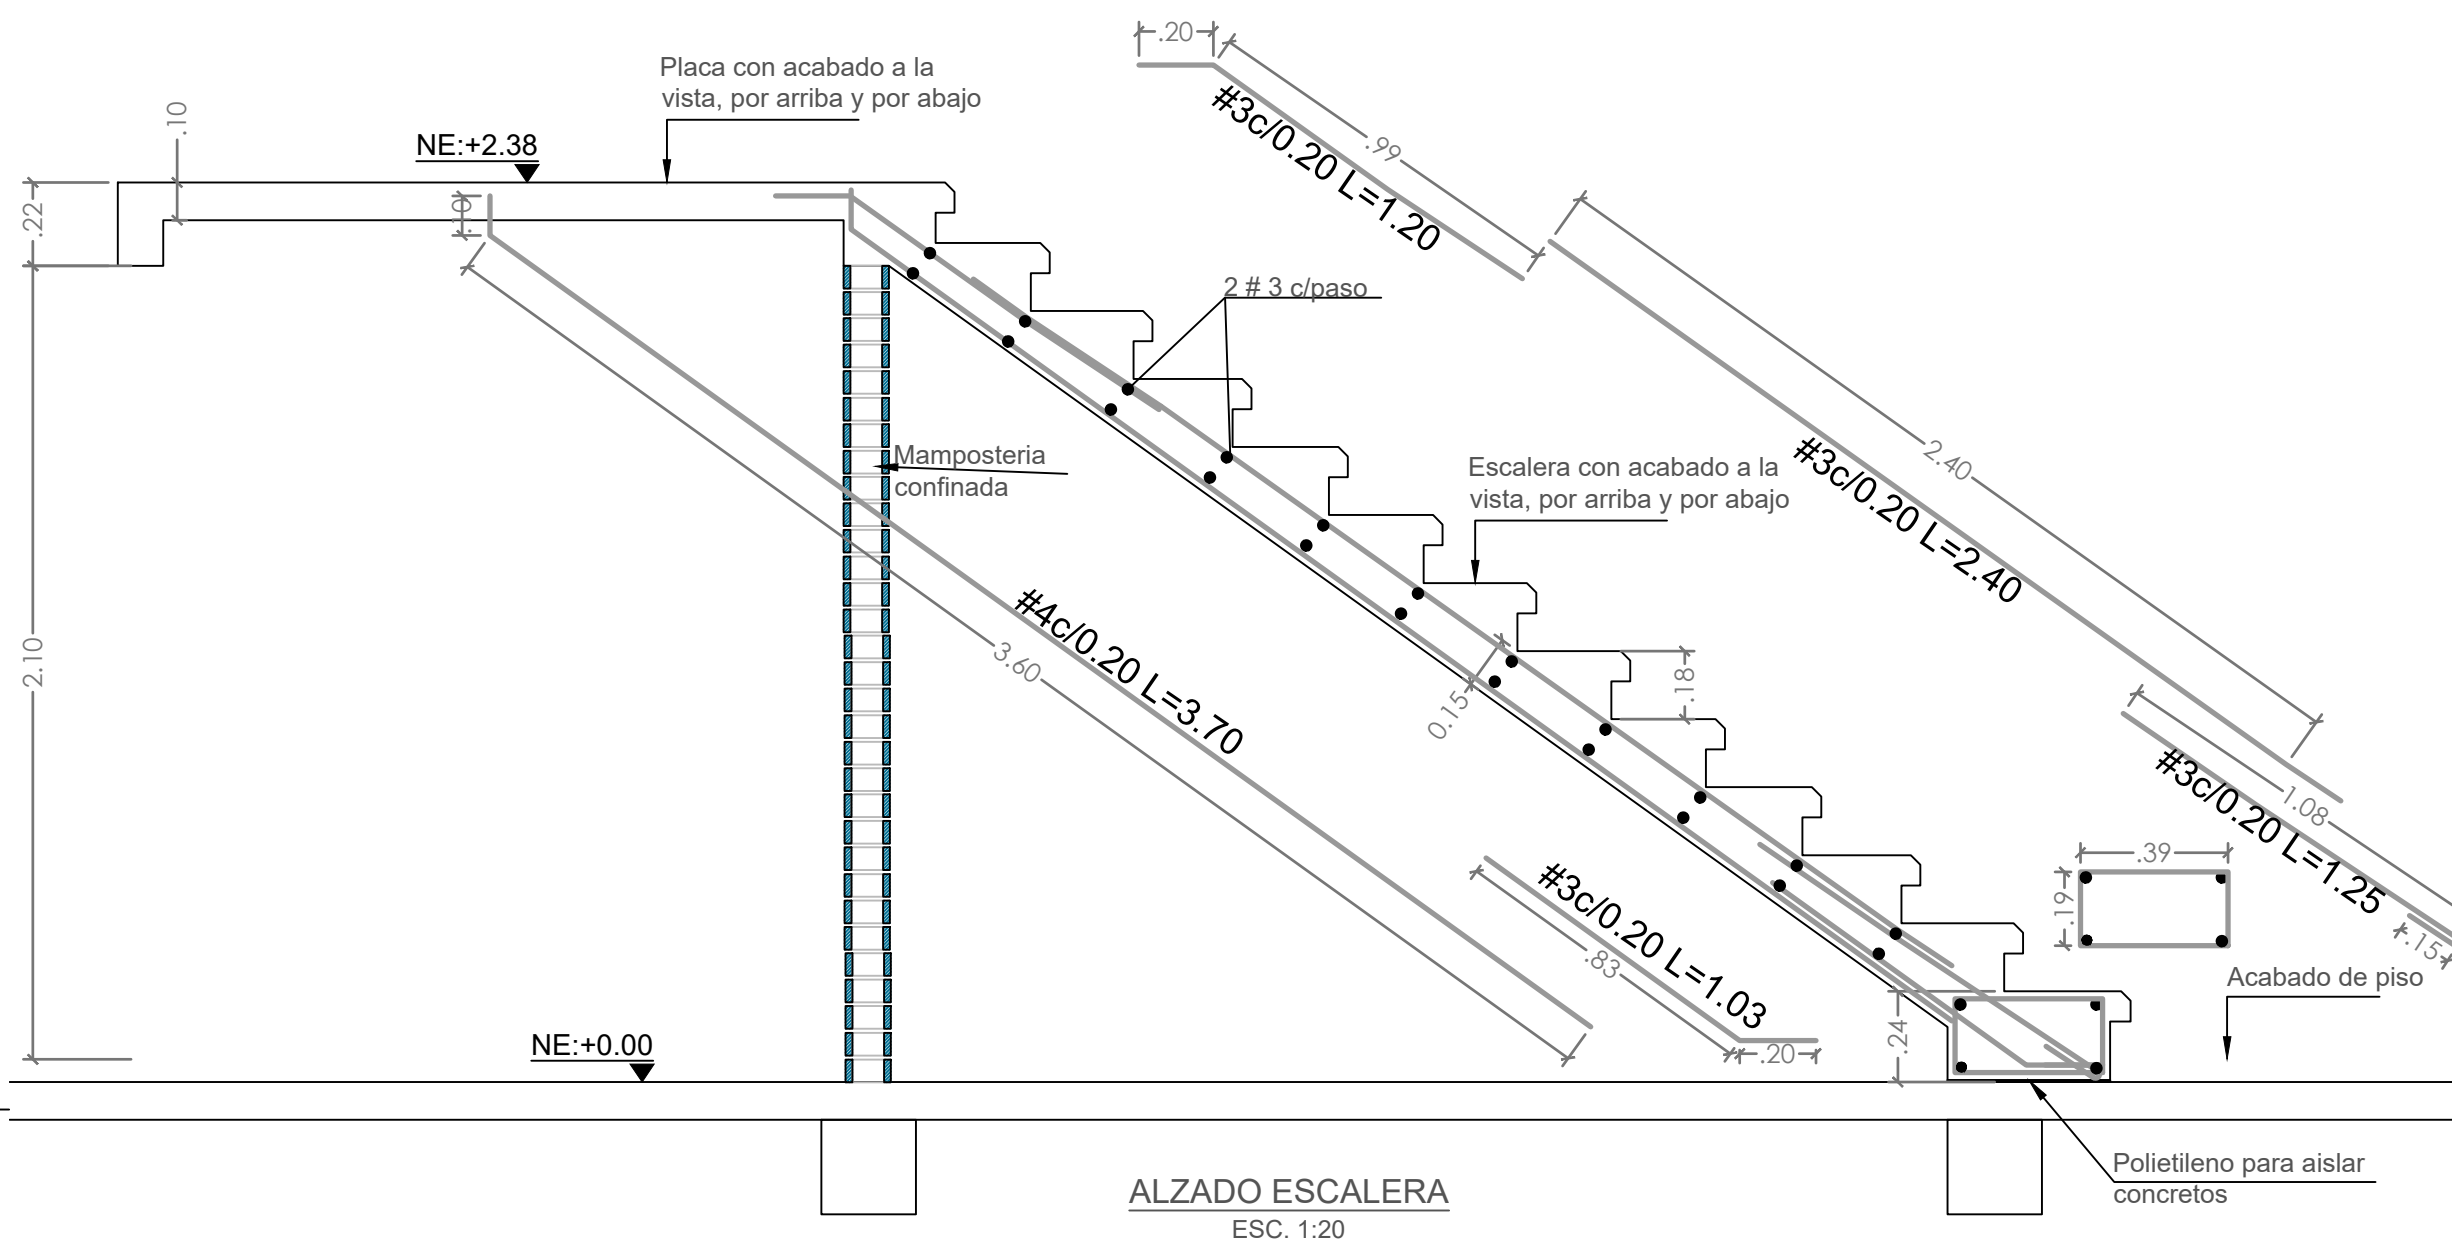

ALZADO ESCALERA
ESC. 1:20



La cultura
es de todos

Mincultura

PROYECTO

ESCUELA DE MÚSICA

MUNICIPIO: BUENAVENTURA

DIRECCIÓN: Cra.55f No.8-20

DISEÑO ARQUITECTÓNICO:

ESPACIO COLECTIVO

ALDO MARCELO HURTADO
CARLOS HERNAN BETANCOURT

DISEÑO ESTRUCTURAL PROTOTIPO

GRUPO DE INFRAESTRUCTURA
CULTURAL

MINISTERIO DE CULTURA

COORDINADOR:

ING. CAMILO ANDRÉS HURTADO GONZÁLEZ

COLABORADOR:

ARQ. DAVID TORRES

DISEÑADOR ESTRUCTURAL:

ING. DAIRÓ DANIEL LEYTON NMONTEALEGRE

DIBUJANTE:

LAURA PINEDA B.

ING.CIVIL ESTRUCTURAL RESPONSABLE
DEL PROYECTO:

MUNICIPIO

NOMBRE:

MAT. No.

CONTRATISTA:

DIRECTOR DE PROYECTO:

NOMBRE:

MAT. No.

INTERVENTORÍA:

DIRECTOR DE INTERVENTORÍA:

NOMBRE:

MAT. No.

MODIFICACIONES:

VERSIÓN	FECHA	MODIFICACIÓN
V1	2022-02-08	EMISIÓN INICIAL

CONTENIDO:

PLANTA DE CUARTO TÉCNICO,
CORTE ESCALERAS Y DETALLES

ESCALA

INDICADA

PLANO Nº

E27

VERSIÓN

V1

ARCHIVO: