



CORTE A-A

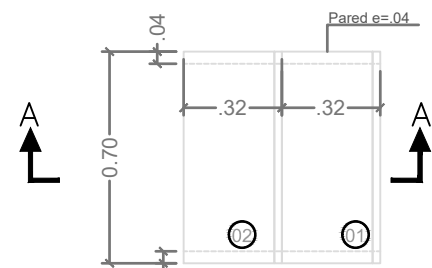


PLANTA


ESCALERA DADO
(PARA SALIDAS DE EMERGENCIA)
ESC. 1 25

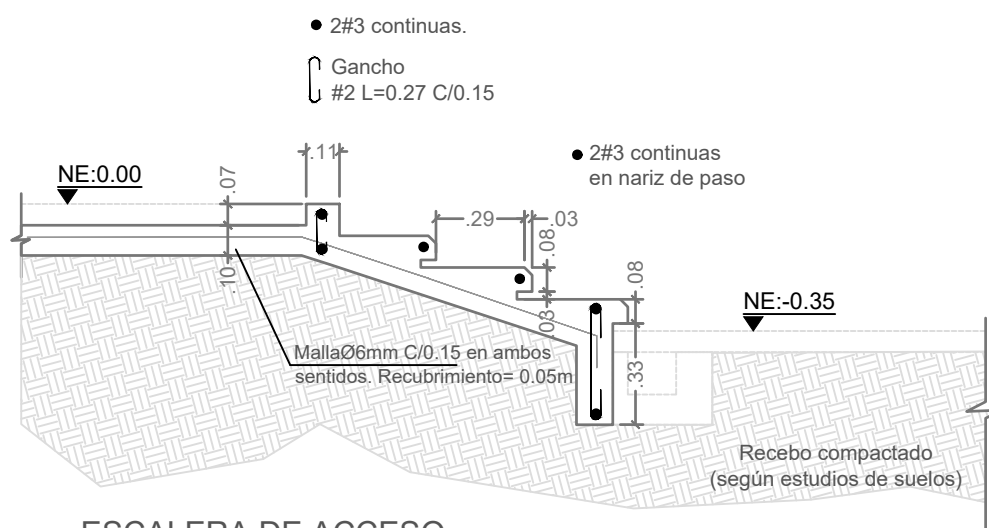


ESCALERA DE ACCESO
ESC. 1 25

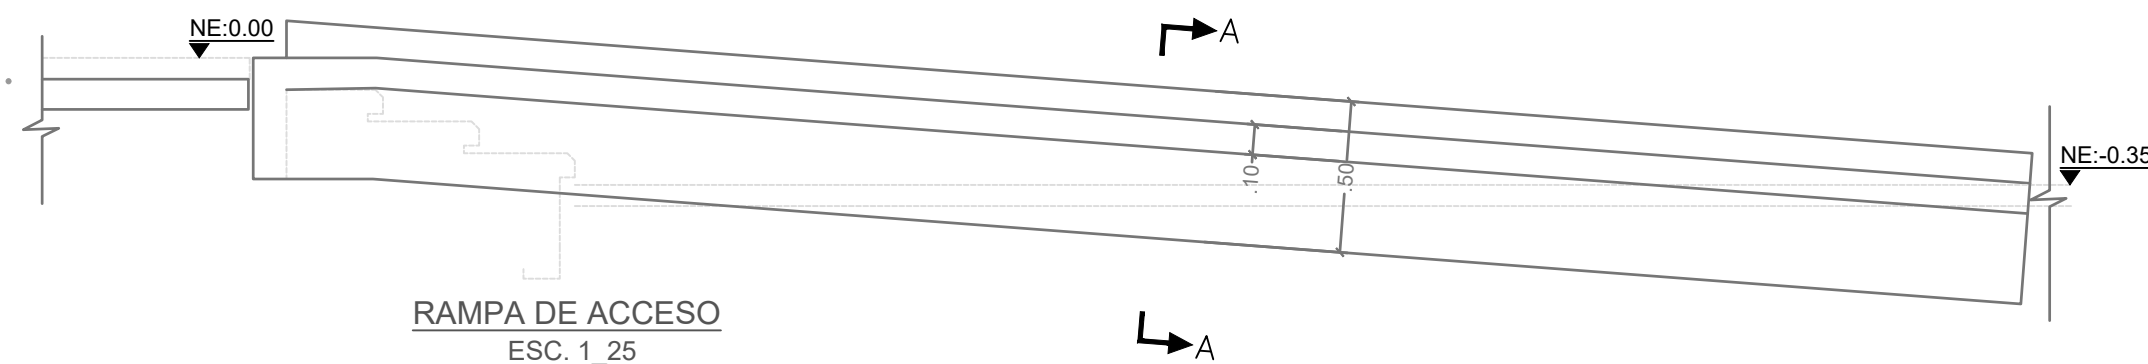


RAMPA DE ACCESO
ESC. 1 25

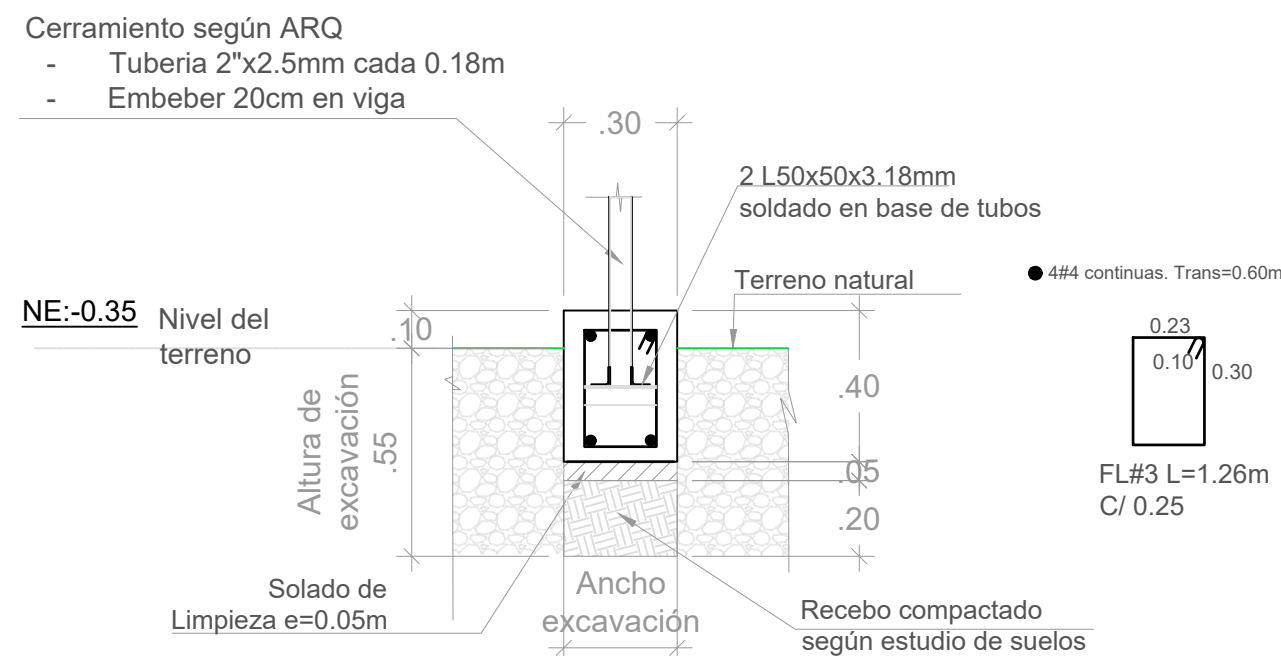

VIGA BAJO CERRAMIENTO
ESC. 1 20

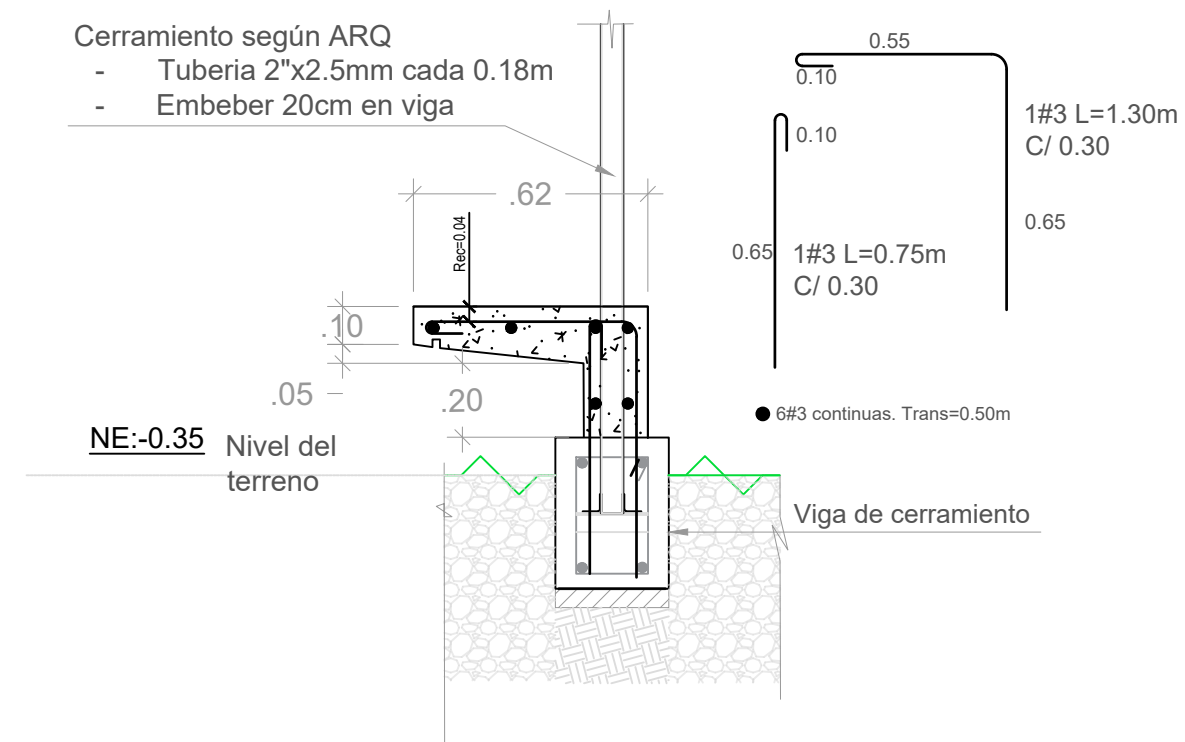

BANCA PARA CERRAMIENTO
ESC. 1 20

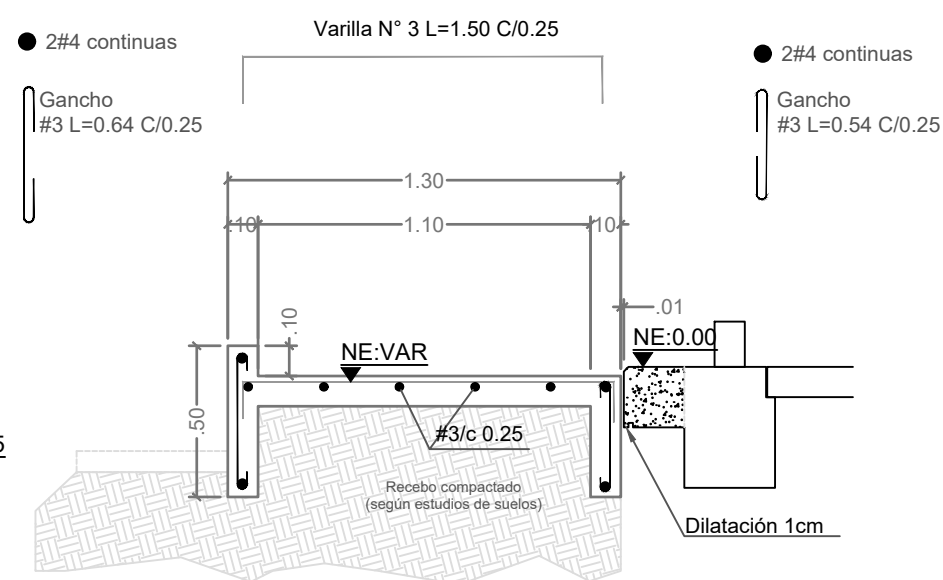

CORTE A-A
ESC. 1 25



PROYECTO

ESCUELA DE MÚSICA

MUNICIPIO: BUENAVENTURA

DIRECCIÓN: Cra.55f No.8-20

DISEÑO ARQUITECTÓNICO:

ESPACIO COLECTIVO

ALDO MARCELO HURTADO
CARLOS HERNAN BETANCOURT

DISEÑO ESTRUCTURAL PROTOTIPO

GRUPO DE INFRAESTRUCTURA
CULTURAL

MINISTERIO DE CULTURA

COORDINADOR:

ING. CAMILO ANDRÉS HURTADO GONZÁLEZ

COLABORADOR:

ARQ. DAVID TORRES

DISEÑADOR ESTRUCTURAL:

ING. DAIRY DANIEL LEYTON MONTEALEGRE

DIBUJANTE:

LAURA PINEDA B.

ING.CIVIL ESTRUCTURAL RESPONSABLE
DEL PROYECTO:

MUNICIPIO

NOMBRE:

MAT. No.

CONTRATISTA:

DIRECTOR DE PROYECTO:

NOMBRE:

MAT. No.

INTERVENTORÍA:

DIRECTOR DE INTERVENTORÍA:

NOMBRE:

MAT. No.

MODIFICACIONES:

VERSIÓN	FECHA	MODIFICACIÓN
V1	2022-02-08	EMISIÓN INICIAL

CONTENIDO:

DETALLES CONSTRUCTIVOS
OBRAS EXTERIORES

ESCALA

INDICADA

PLANO N°

E29

VERSIÓN

V1

ARCHIVO: