

NOTAS TÉCNICAS

NOTAS TÉCNICAS.

1- TODOS LOS ELEMENTOS QUE NO ESTÉN CONSIGNADOS EN LOS PLANOS DE PROYECTO ARQUITECTÓNICO O PROYECTOS TÉCNICOS NO SON RESPONSABILIDAD DEL EQUIPO PROFESIONAL DE DISEÑADORES DEL PROYECTO.

2- TODOS LOS ELEMENTOS CONSTRUCTIVOS QUE REQUIERAN SOLUCIÓN ESTRUCTURAL HACEN PARTE DEL PROYECTO ESTRUCTURAL DISEÑADO POR EL INGENIERO ESTRUCTURAL.

3- TODOS LOS ELEMENTOS CONSTRUCTIVOS NO ESTRUCTURALES DEBEN CUMPLIR CON LO ESTABLECIDO EN EL CAPÍTULO IV DE LA NBT-10. ELEMENTOS NO ESTRUCTURALES.

4- TODOS LOS ELEMENTOS CONSTRUCTIVOS NO ESTRUCTURALES, NO CONSIGNADOS EN ESTOS PLANOS DEBEN TENER SOLUCIÓN. EN COMITÉ DE OBRA Y SER CONSIGNADOS EN EL LIBRO OFICIAL DE OBRA O SIMILAR.

5- LOS ELEMENTOS DE DISEÑO DE LOS ASESORES TÉCNICOS DEBEN SER REFERENCIADOS EN SU RESPECTIVO ESTUDIO.

6- LOS DISEÑOS DE FORMATERIA DEBEN SER ENTREGADOS AL EQUIPO DE DISEÑO POR PARTE DEL CONSTRUCTOR PARA SU APROBACIÓN Y PRODUCCIÓN DEL PLANO CORRESPONDIENTE.

7- TODO CAMBIO QUE SE PROFUNDA SE DEBE DISCUTIR Y SOLUCIONADO EN COMITÉ DE OBRA CON EL VOTO DEL ARQUITECTO DISEÑADOR Y SERÁ CONSIGNADO EN EL LIBRO OFICIAL DE OBRA O SIMILAR. DE SER NECESARIO, PRODUCIRÁ PLANO MODIFICATORIO.

8- LOS PLANOS QUE NO ESTÉN FIRMADOS POR EL RESPONSABLE DE CADA UNO DE LOS ESTUDIOS NO TENDRÁN NINGUNA VALIDEZ Y NO SERÁN RESPONSABILIDAD DEL EQUIPO PROFESIONAL QUE LOS EJECUTÓ.

9- TODOS LOS NIVELES Y MEDIDAS DEBEN SER VERIFICADOS EN OBRA POR EL CONTRATISTA.

10- EL CONTRATISTA DEBE RECIBIR POR LAS COTAS.

11- TODAS LAS MEDIDAS SERÁN VERIFICADAS EN OBRA, CUALQUIER INCONGRUENCIA SERÁ RESUELTA POR EL EQUIPO DE DISEÑO.

12- LOS PLANOS ARQUITECTÓNICOS ELABORADOS POR EL EQUIPO DE DISEÑO, DEBEN SER REMITIDOS A BASE PARA CUALQUIER ESTUDIO TÉCNICO, POR LO TANTO LOS PLANOS ARQUITECTÓNICOS PERMANECERÁN SOBRE LOS PLANOS TÉCNICOS.

13- TODOS LOS MATERIALES A LA VISTA, ACCESORIOS Y APARATOS ESPECIFICADOS DENTRO DEL PROYECTO ARQUITECTÓNICO, DEBEN TENER EL VOTO DEL ARQUITECTO DISEÑADOR.


14- SE DEBE GARANTIZAR LA ESTABILIDAD DE LOS TALUDES, POR TANTO EL DISEÑO DE ESTOS DEBE TENER LA APROBACIÓN DEL INGENIERO DE SUELOS PARA TODOS LOS CASOS.

15- LAS ESPECIFICACIONES DE ACABADOS POR ESPACIO QUE APAREZCAN EN LOS PLANOS GENERALES SON GENÉRICAS, POR TANTO LA CONTRATACIÓN DEBE RECIBIR POR LAS ESPECIFICACIONES DETALLADAS DE ESTOS ÍTEM, QUE SE ENCUENTRAN EN LOS PLANOS DE DETALLE.

16- TODAS LAS MEDIDAS ESTÁN DADAS EN METROS Y DEBEN SER VERIFICADAS EN OBRA.

17- EL CONSULTOR DEL DISEÑO ARQUITECTÓNICO NO SE HACE RESPONSABLE DE LOS DISEÑOS DE MUEBLES FIJOS Y/O MOVIBLES DE LA INFRAESTRUCTURA EDUCATIVA.

CONVENCIONES TÉCNICAS

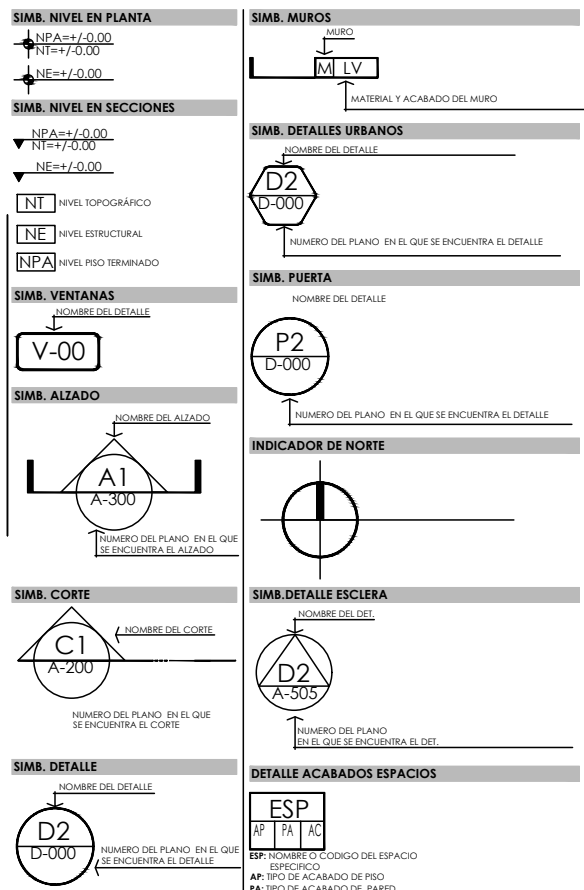


ACABADOS POR ESPACIO

Muros	
MC-	MURO EN CONCRETO ARMADO, CONCRETO 3500 PSI, FUNDIDO CON FORMAS DE MADERA, REFORZADO A VISTA.
ML-	LADRILLO ESTRUCTURAL, PRENDADO LIGADO, 20x20x10 cm.
MLM-	LADRILLO PRENDADO MACIZO, 20x20x10 cm, REFORZADO SEGUN PLANOS TÉCNICOS - MORTERO DE PEG. 1:3, JUNTAS DE 1 cm.
MEC-	MOCHETE EN ALAMBRA DE ACERO, 1.5x1.5x1.5 cm, REFORZADO SEGUN PLANOS TÉCNICOS - MORTERO DE PEG. 1:3, JUNTAS DE 1 cm.
Pisos Internos de los Edificios	
PCP-	PISO EN CONCRETO PULIDO ESMALTADO - JUNTAS DE 1.5x1.5x1.5 cm, REFORZADO SEGUN PLANOS TÉCNICOS - MORTERO DE PEG. 1:3, JUNTAS DE 1 cm.
PLC-	PISO EN LAMINA DE FIBROCEMENTO 12mm.
PK-	PISO EN BALDA DE CEMENTO PARA BANCOS DE 20x20x10 cm, REFORZADO SEGUN PLANOS TÉCNICOS - MORTERO DE PEG. 1:3, JUNTAS DE 1 cm.
PV-	PISO EN PAVIMENTO.
PAC-	PISO EN ALMOQUE PREPARADO EN CONCRETO 3500 PSI.
Techos	
CV-	CELO RASADO CON TUBA INTERIOR EN CONCRETO VOTO.
CS-	CUBIERTA EN LAMINA TECNICA DE 1.5x1.5x1.5 cm.
Tratamiento Acústico	
A-	ASIENTE TERMOACUSTICO PRECASA.
A-P-	TRATAMIENTO ACUSTICO, para el caso de ruido exterior, se debe aplicar 100% de la medida en todo el espacio.
A-P-	TRATAMIENTO ACUSTICO, para el caso de ruido interior, se debe aplicar 100% de la medida en todo el espacio.

VENTANA-07 (Acústica)			
ANOTACIÓN	CANTIDAD	MEDIDA	UBICACIÓN
DV-07	01	3.910x2.300	M-05 (Aula Teórica)


ESPECIFICACIONES DE MATERIAL
VENTANA CORREDERA EN ALUMINIO SISTEMA PC7038, acabado en pintura electrostática color RAL 9001, incluye marco y naves en perfiles según diseño y especificación técnica, vidrio laminado 8 mm 4+4, instalado sobre empaques de caucho siliconado borde azul, felpa de cierre y sellamiento perimetral con silicona

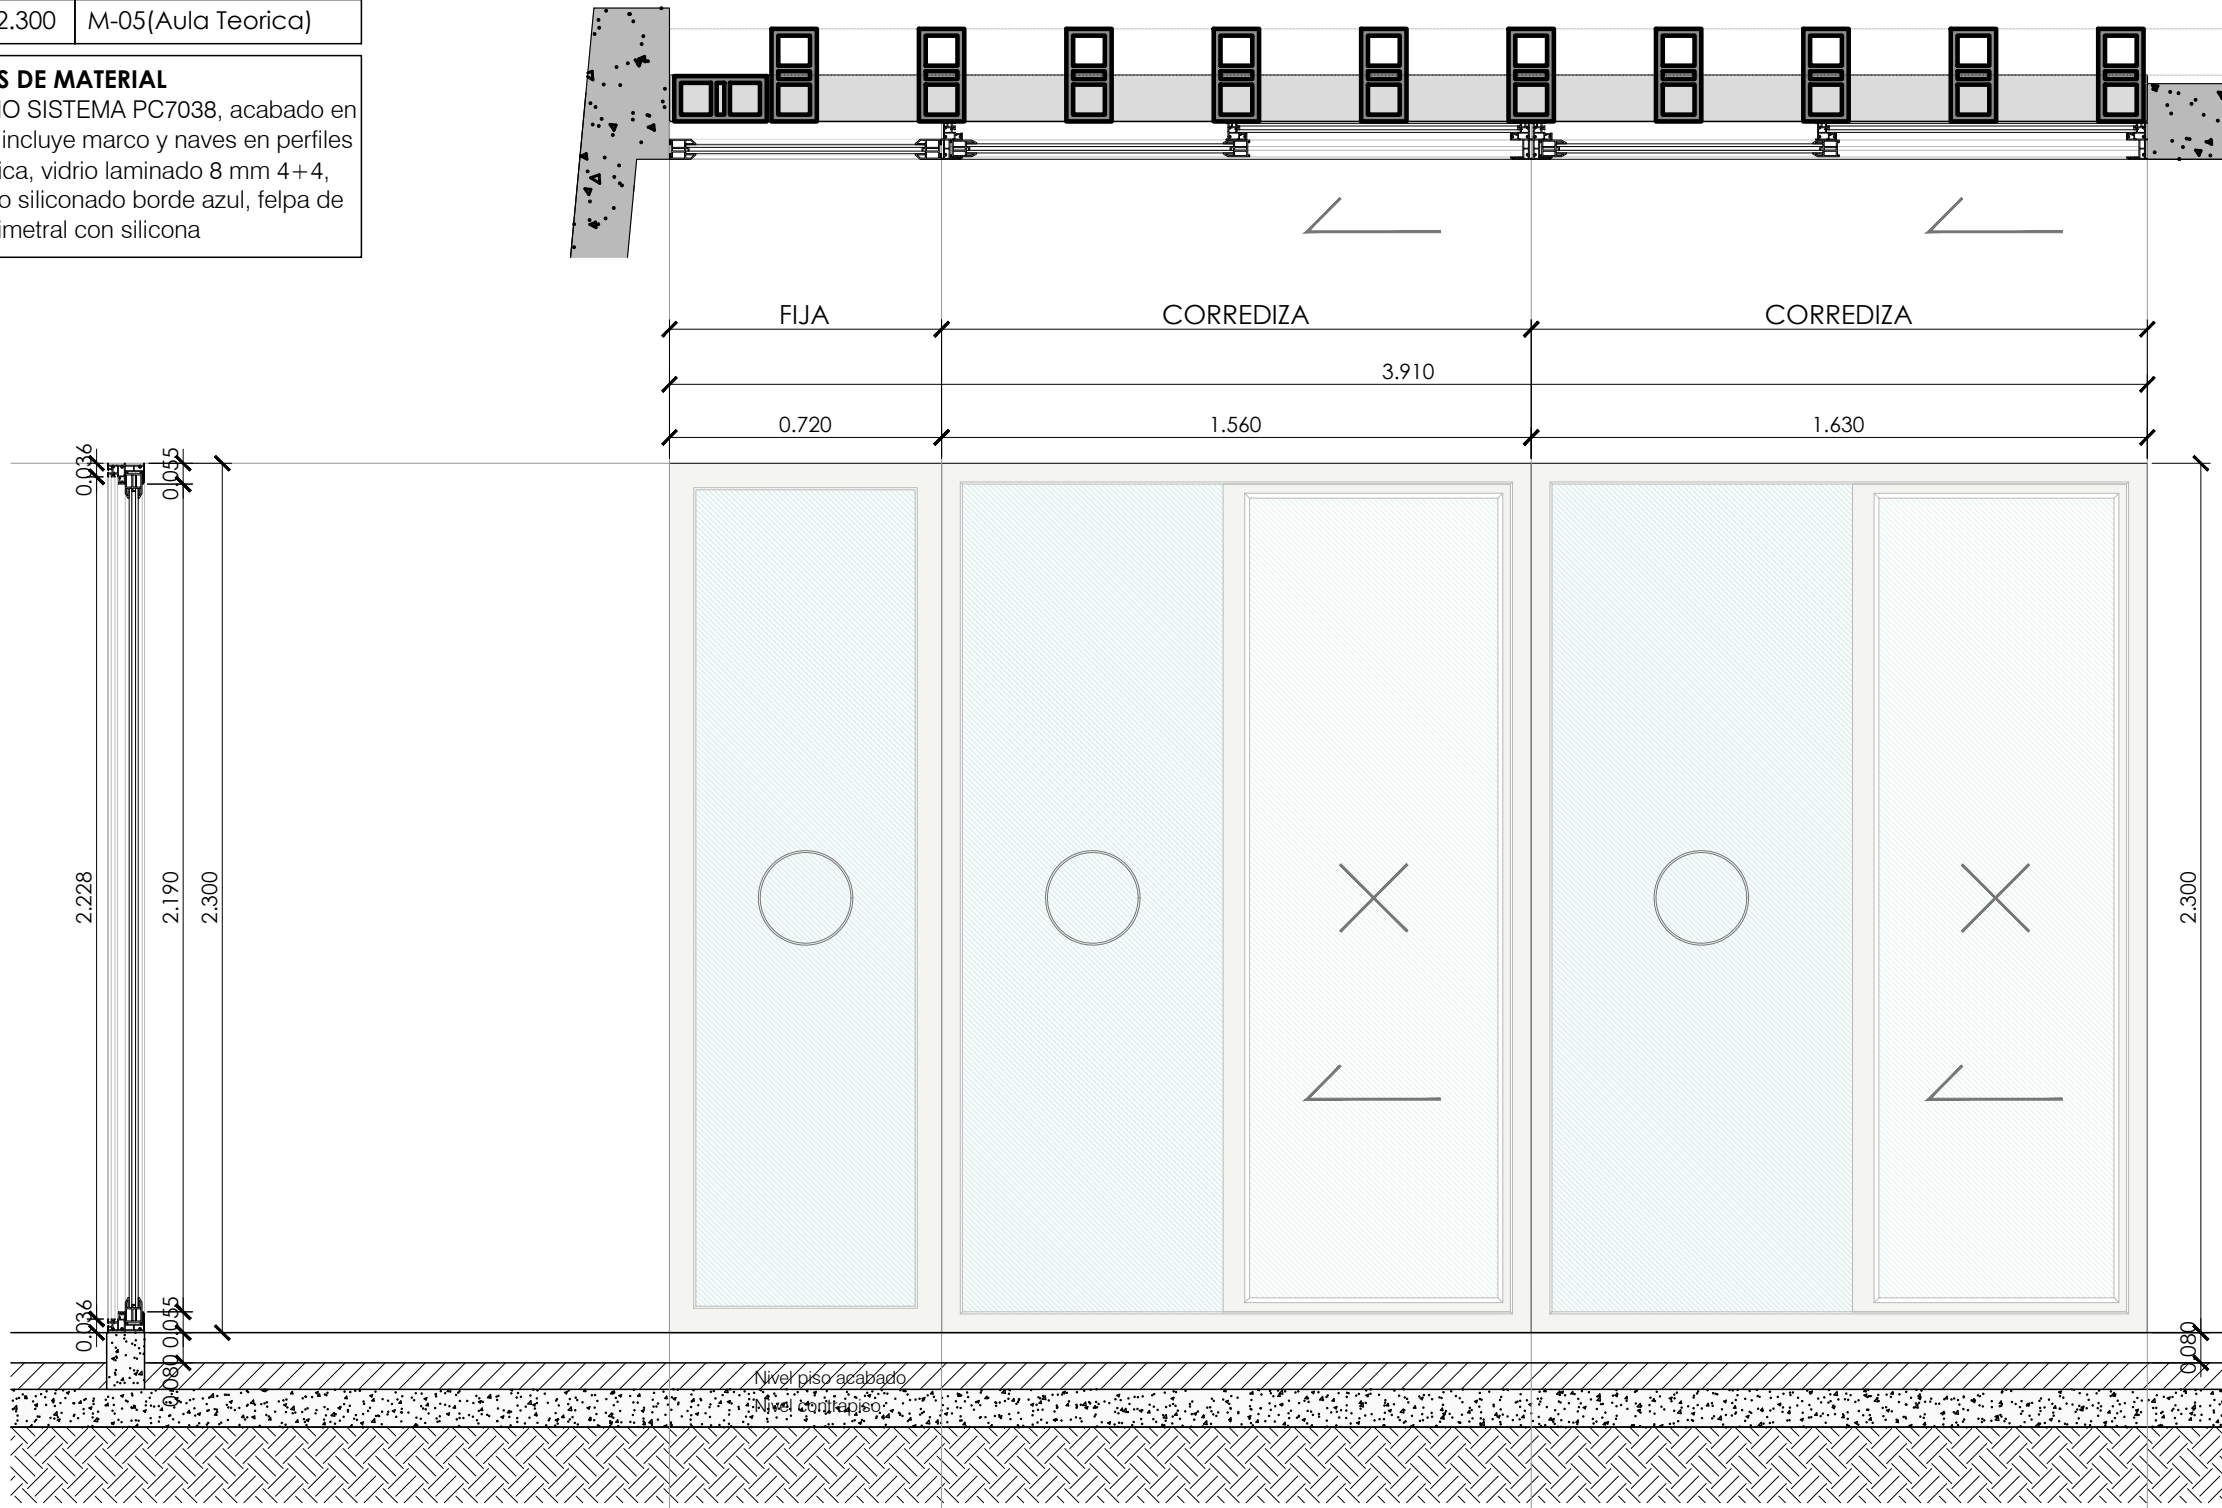

ESC 1_25


VENTANA-09 (Acústica)			
ANOTACIÓN	CANTIDAD	MEDIDA	UBICACIÓN
DV-09	02	2.094x1.530	M-06 (Producción)

ESPECIFICACIONES DE MATERIAL
VENTANA ACÚSTICA CORREDERA EN ALUMINIO SISTEMA PC7038 DOBLE VIDRIO, acabado en pintura electrostática color RAL 9001, incluye marco y naves en perfiles según diseño y especificación técnica, vidrio laminado 8 mm 4+4, cámara de aire de 6.5 mm mas vidrio laminado 8 mm 4+4, instalado sobre empaques de caucho siliconado borde azul, perfiles llenos con espuma de poliuretano inyectado, felpa de cierre

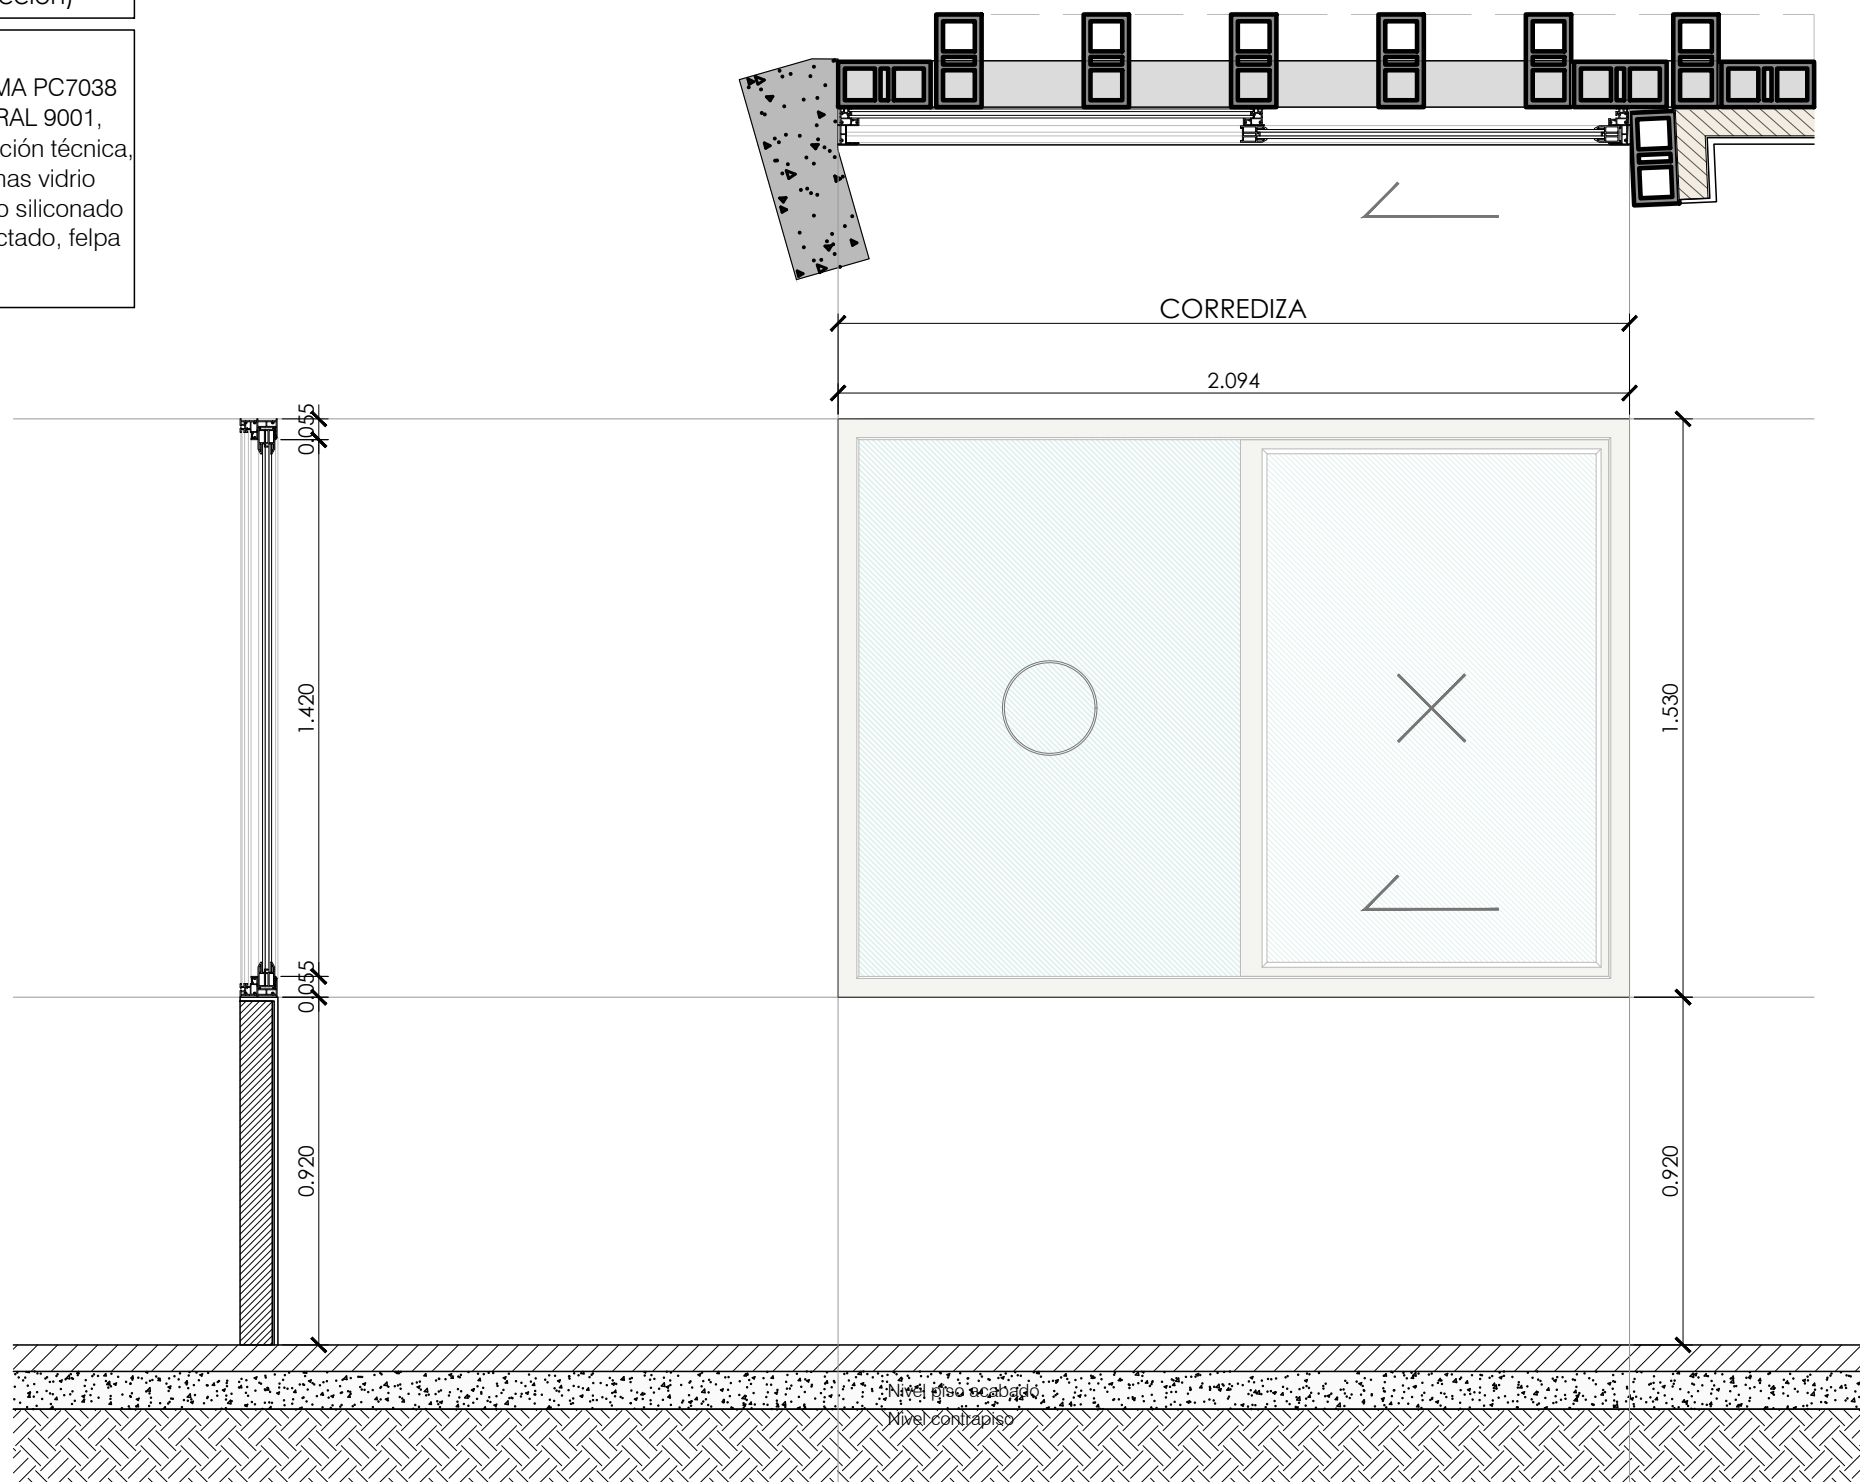

VENTANA-11 (sencillo)			
ANOTACIÓN	CANTIDAD	MEDIDA	UBICACIÓN
DV-11	02	1.180x1.960	M-09 (Baños)


ESPECIFICACIONES DE MATERIAL
VENTANA CORREDERA EN ALUMINIO SISTEMA PC7038, acabado en pintura electrostática color RAL 9001, incluye marco y naves en perfiles según diseño y especificación técnica, vidrio laminado 8 mm 4+4 opalizado, instalado sobre empaques de caucho siliconado borde azul, felpa de cierre

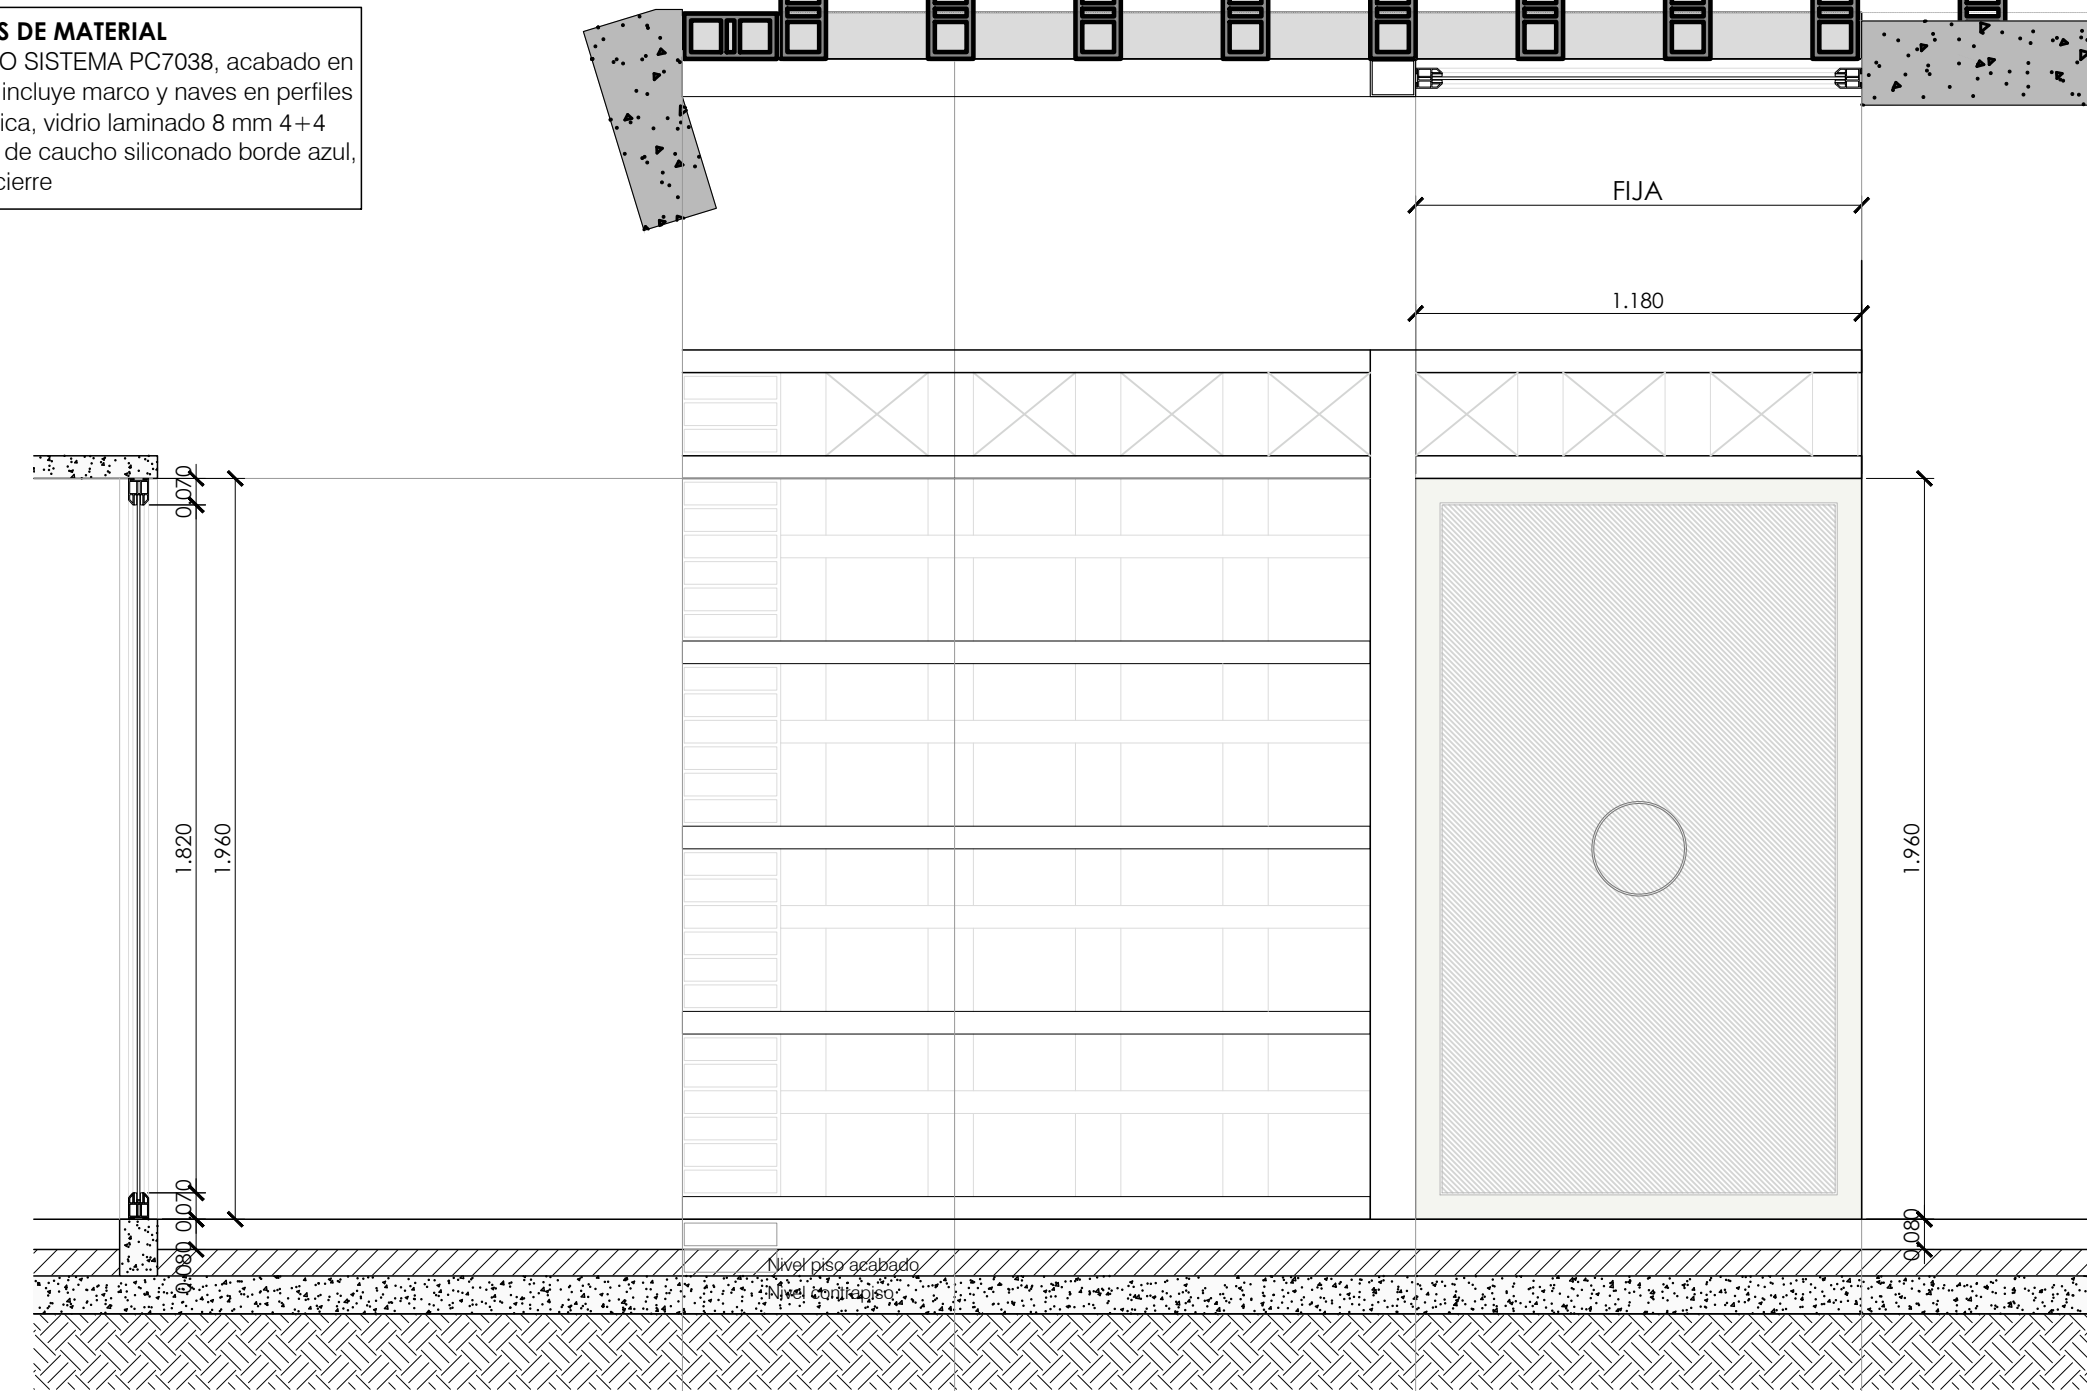

ESC 1_25

VENTANA-08 (Acústica)			
ANOTACIÓN	CANTIDAD	MEDIDA	UBICACIÓN
DV-08	01	3.924x2.300	M-05 (Aula Teórica)


ESPECIFICACIONES DE MATERIAL
VENTANA CORREDERA EN ALUMINIO SISTEMA PC7038, acabado en pintura electrostática color RAL 9001, incluye marco y naves en perfiles según diseño y especificación técnica, vidrio laminado 8 mm 4+4, instalado sobre empaques de caucho siliconado borde azul, felpa de cierre y sellamiento perimetral con silicona

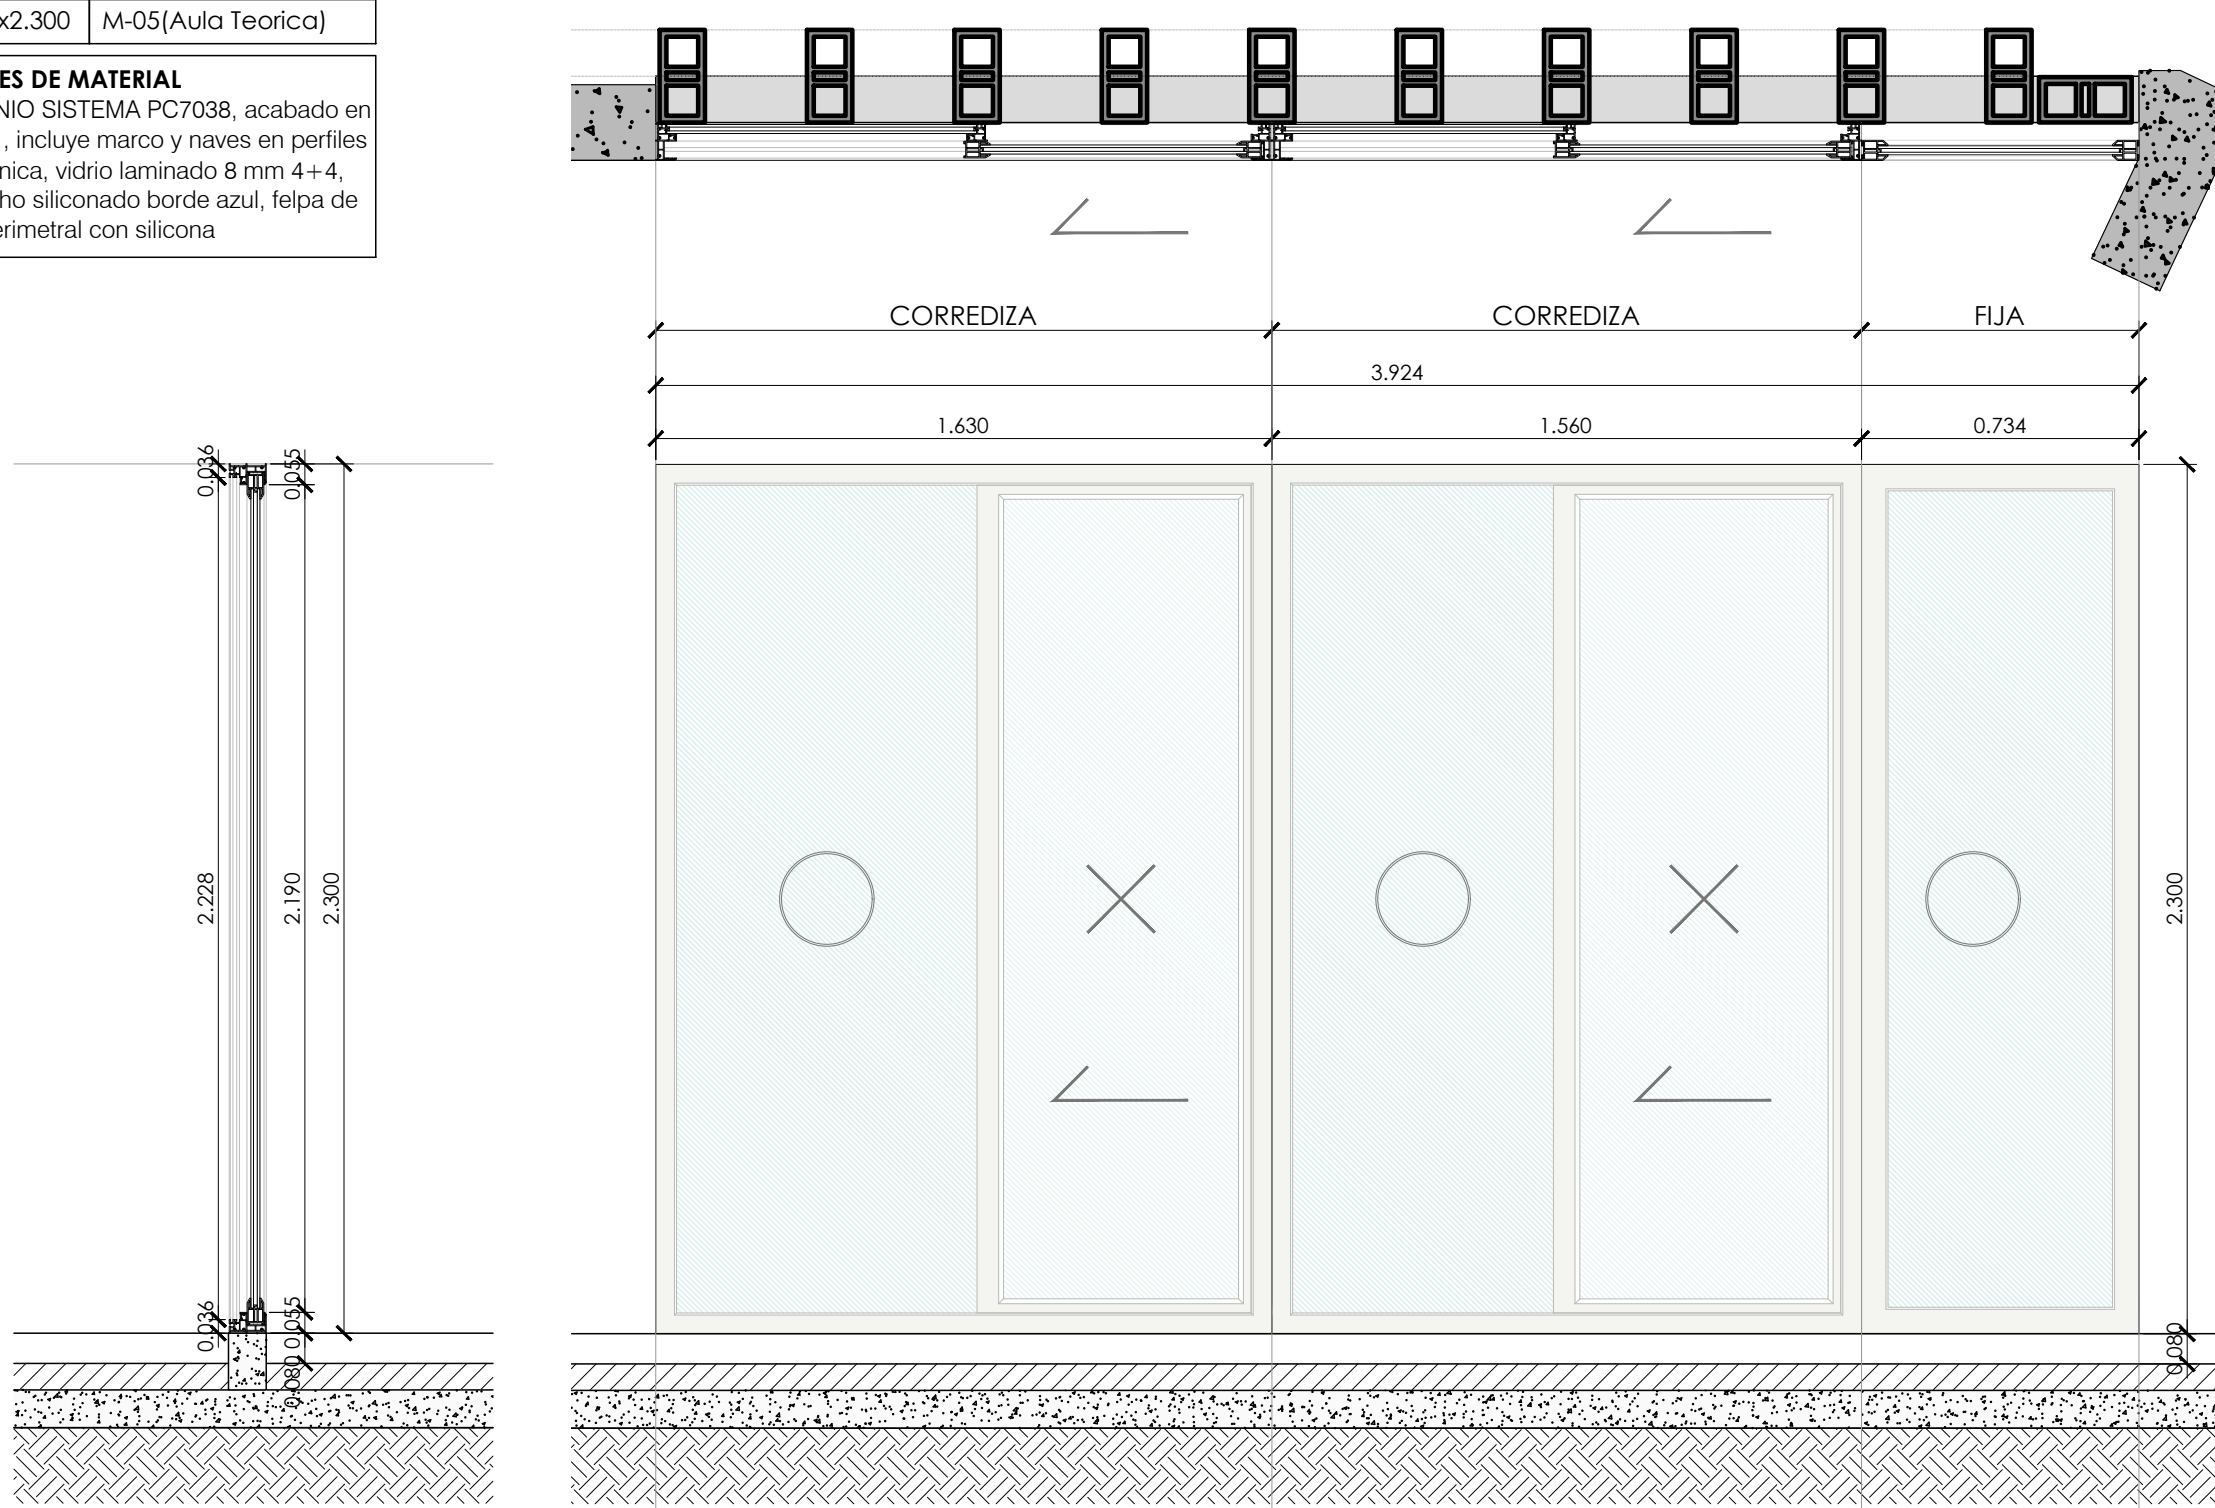

ESC 1_25

VENTANA-10 (sencillo)			
ANOTACIÓN	CANTIDAD	MEDIDA	UBICACIÓN
DV-10	02	5.715x2.020	M-07 (Audio)


ESPECIFICACIONES DE MATERIAL
VENTANA CORREDERA EN ALUMINIO SISTEMA PC7038, acabado en pintura electrostática color RAL 9001, incluye marco y naves en perfiles según diseño y especificación técnica, vidrio laminado 8 mm 4+4, instalado sobre empaques de caucho siliconado borde azul, felpa de cierre

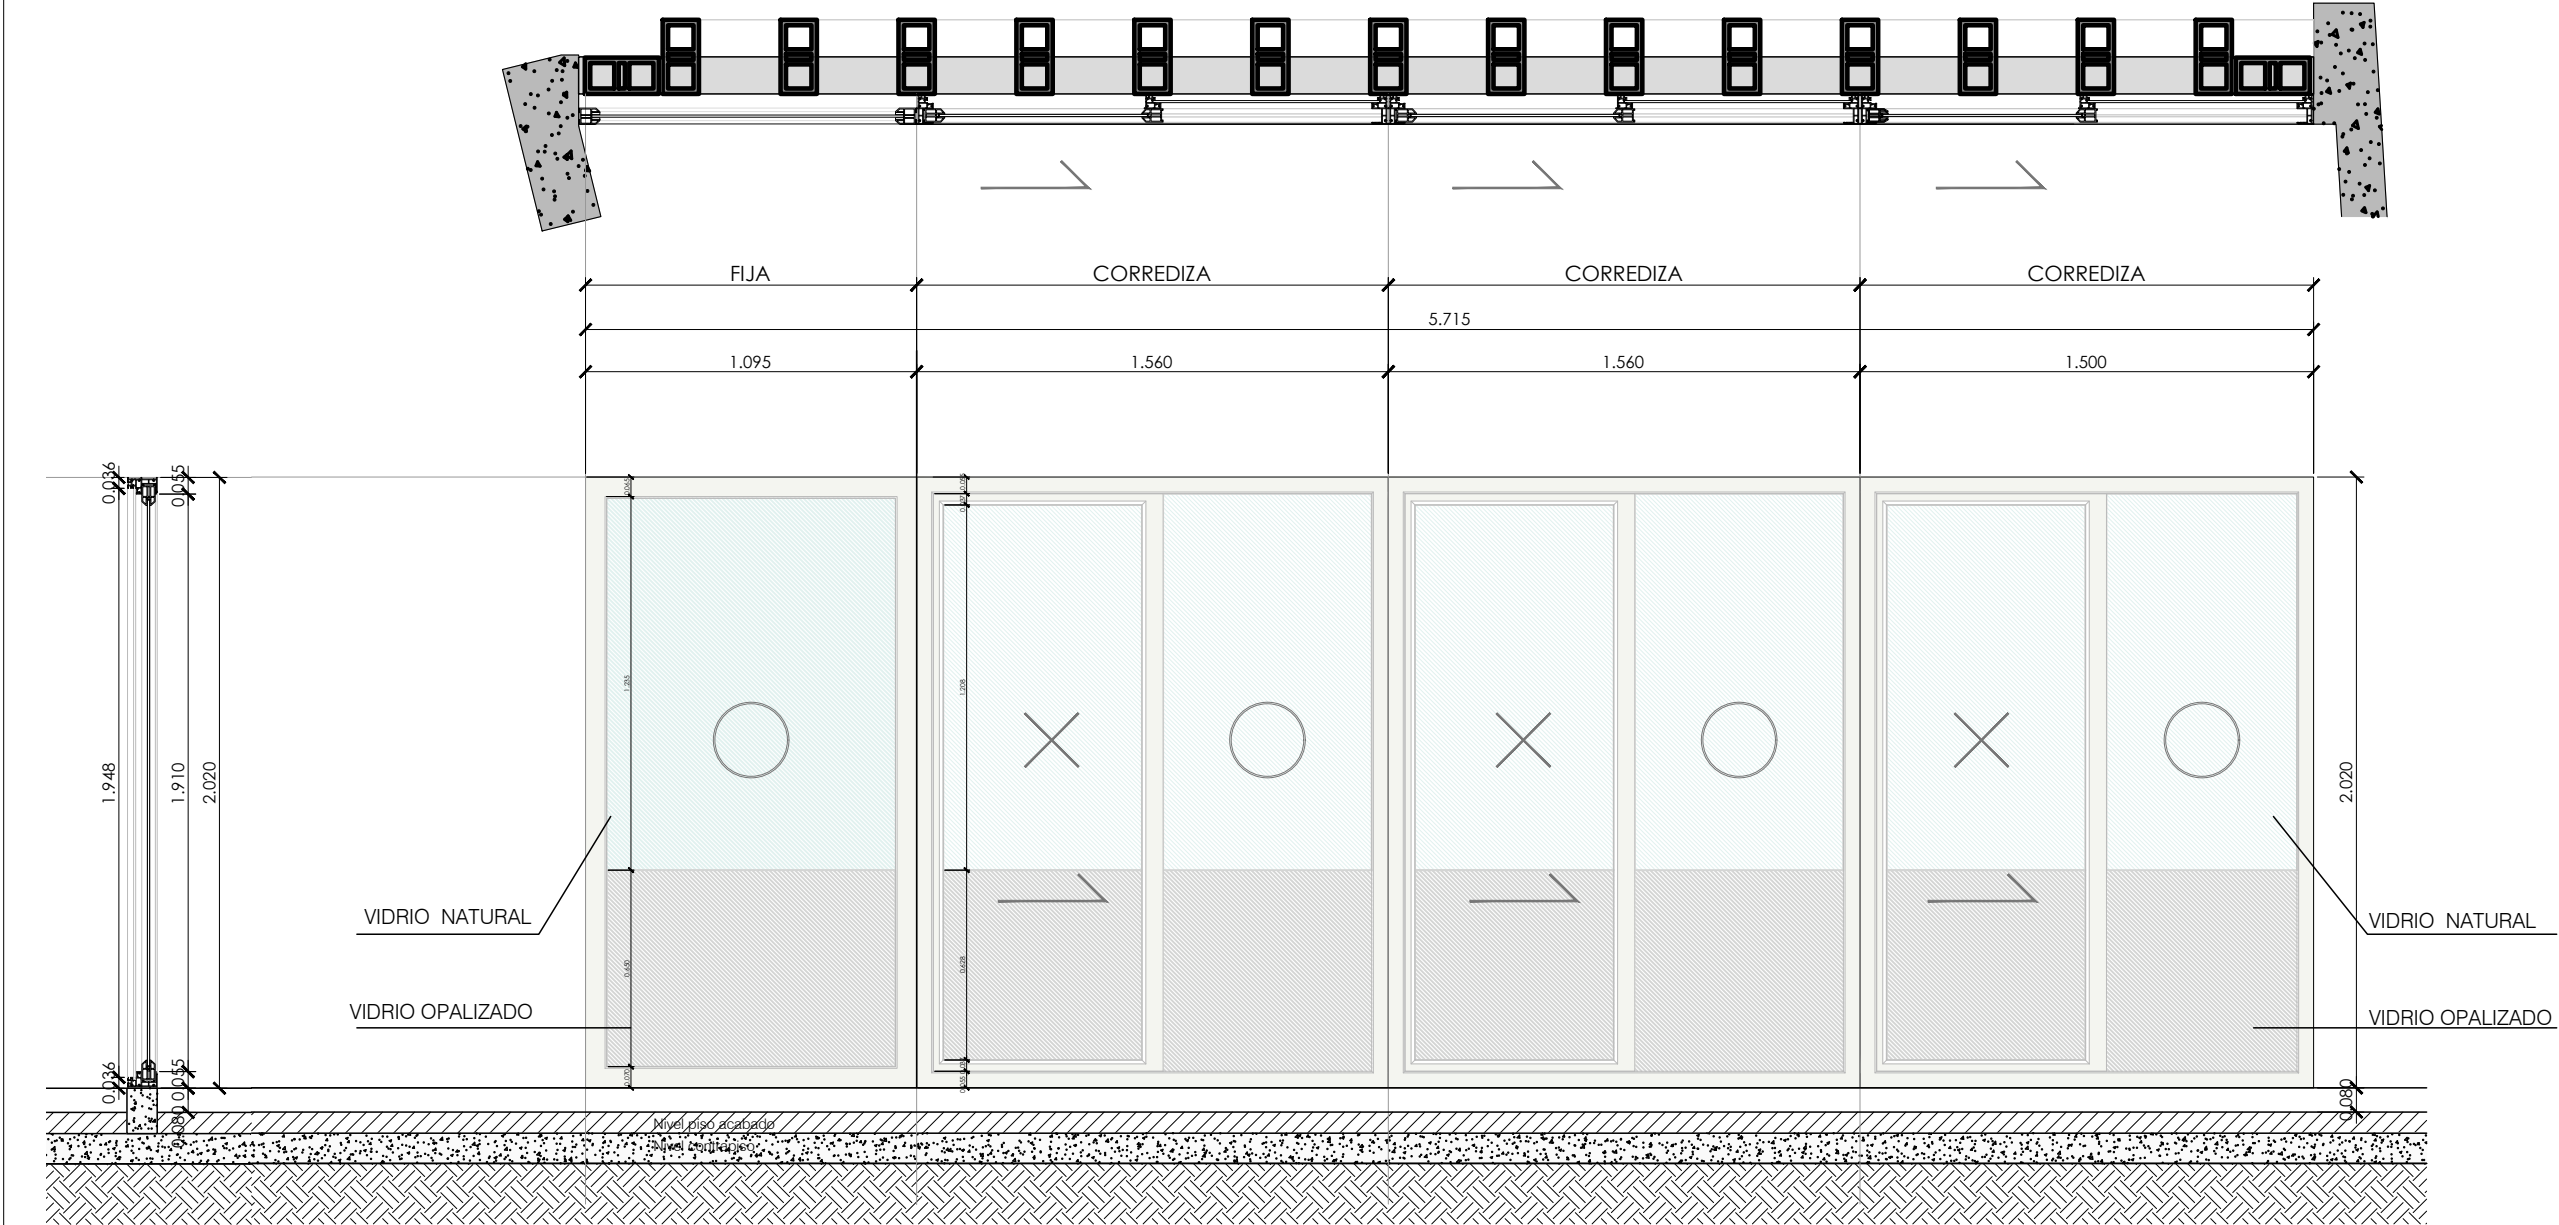

ESC 1_25

VENTANA-12 (sencillo)			
ANOTACIÓN	CANTIDAD	MEDIDA	UBICACIÓN
DV-12	02	5.022x1.96	M-09 (Baños)

ESPECIFICACIONES DE MATERIAL
VENTANA CORREDERA EN ALUMINIO SISTEMA PC7038, acabado en pintura electrostática color RAL 9001, incluye marco y naves en perfiles según diseño y especificación técnica, vidrio laminado 8 mm 4+4 opalizado, instalado sobre empaques de caucho siliconado borde azul, felpa de cierre

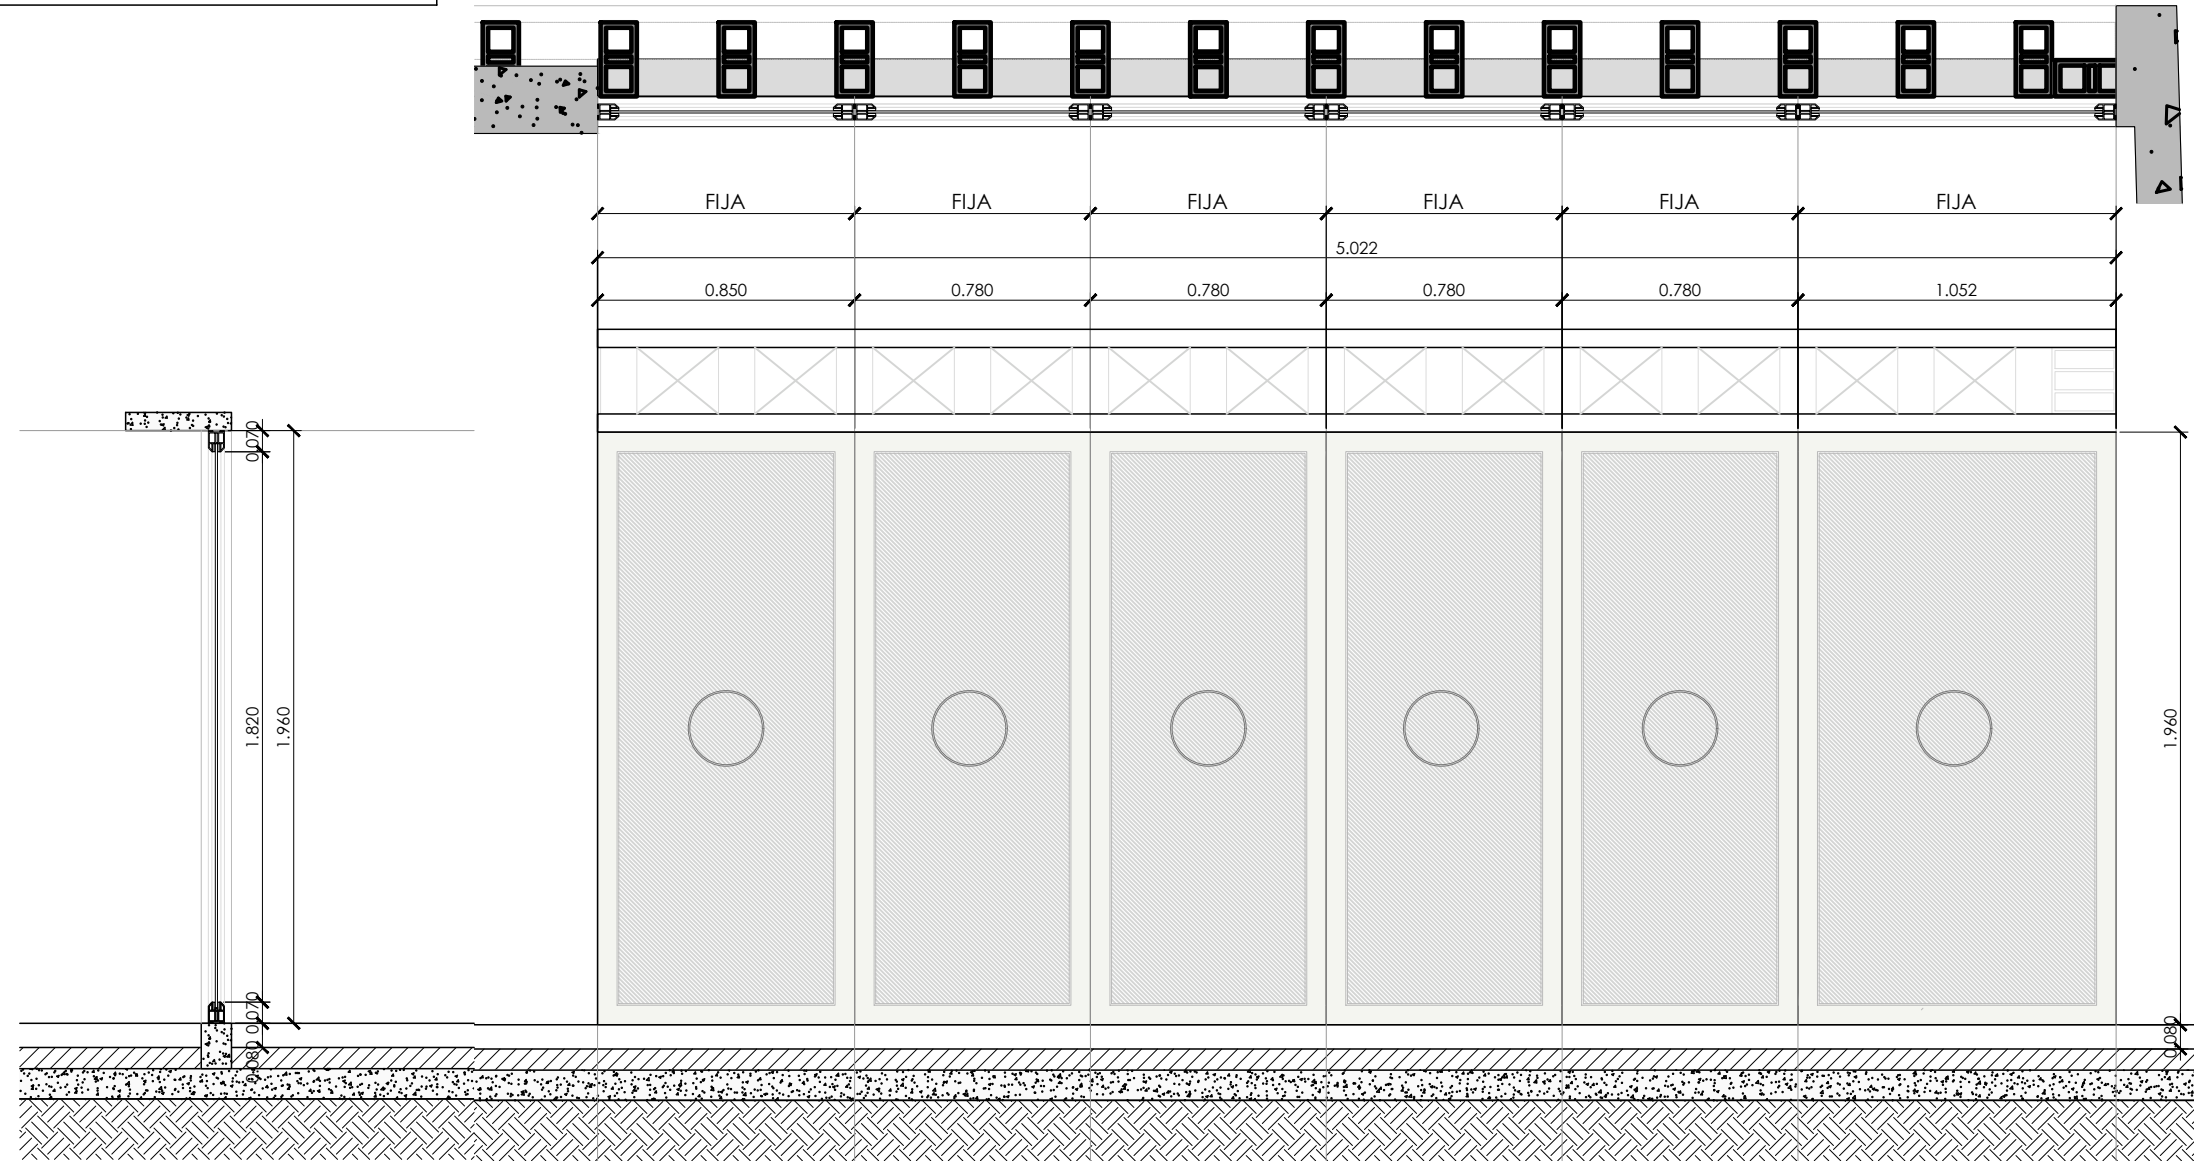

ESC 1_25

CONTRATO DE CONSULTORIA N° 038 DE 2021

OBJETO: REALIZAR LOS ESTUDIOS Y DISEÑOS QUE PERMITAN LA CONSTRUCCIÓN DE LA CASA DE LA CULTURA DEL CORREGIMIENTO DE SAN CIPRIANO, Y REALIZAR LOS AJUSTES A LOS ESTUDIOS Y DISEÑOS ESTRUCTURALES Y DE CUBIERTA DE LA ESCUELA DE MÚSICA DE LA CABECERA MUNICIPAL DE BUENAVENTURA, EN EL MARCO DEL CONTRATO INTERADMINISTRATIVO NO. 4556 DE 2021 CELEBRADO ENTRE LA EDUR Y EL MINISTERIO DE CULTURA".

PROYECTO:

ESCUELA DE MÚSICA MARGARITA HURTADO.

LOCALIZACIÓN:

CABECERA MUNICIPAL DE BUENAVENTURA.

CONTENIDO:

DETALLE DE VENTANAS

ARQUITECTA PROYECTISTA

Arq. Johanna Areas Pineda
M.P. A66092009-42164531

MODIFICACIONES:

GRUPO DE DISEÑO :

Arq. Luis Fernando Aya Cardona
M.P. A183012011-108766905
UNIVERSIDAD CATÓLICA DE PEREIRA
Arq. Daniela Cardona Zuluaga
M.P. A17832020-1088027902
UNIVERSIDAD CATÓLICA DE PEREIRA
Arq. Valentina Buitrago Villegas
M.P. A178112021-1088553007
UNIVERSIDAD CATÓLICA DE PEREIRA

CONVENCIONES:

NOMBRE DEL ARCHIVO:

PV-03 (Detalle Ventanas).dwg

FECHA:

Febrero - 2022

ESCALA:

Indicada

Nota: