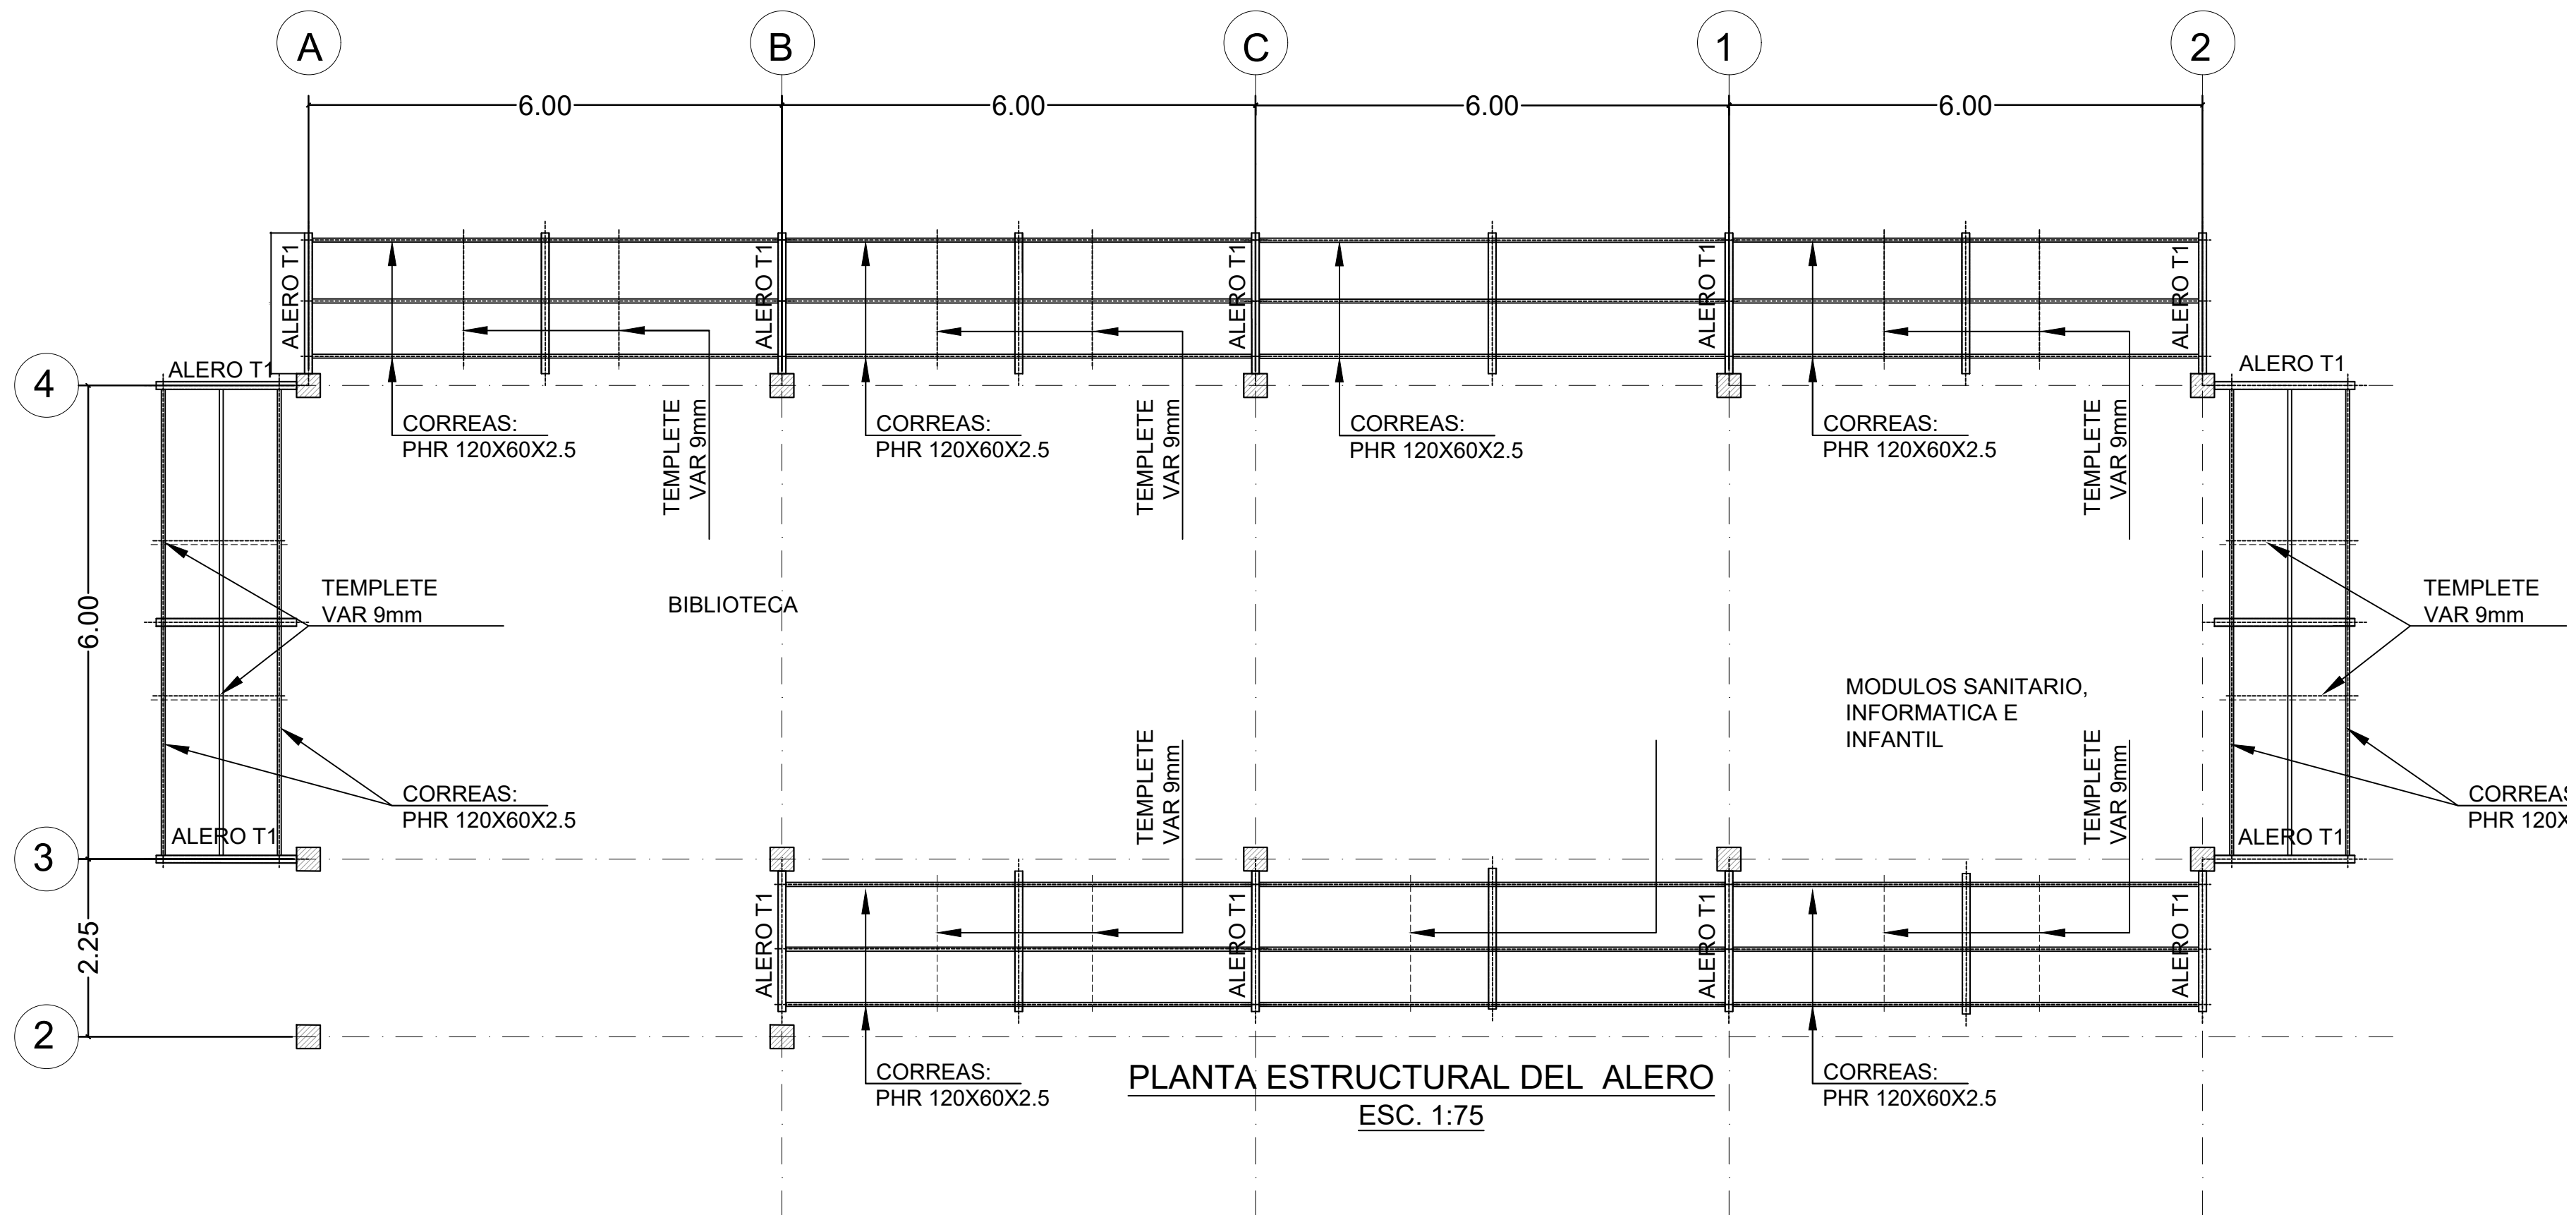
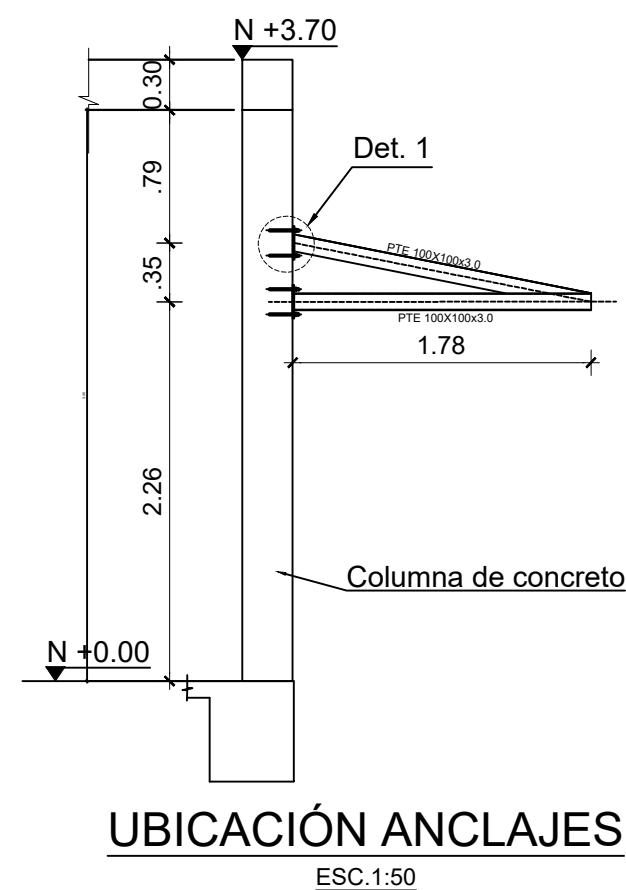
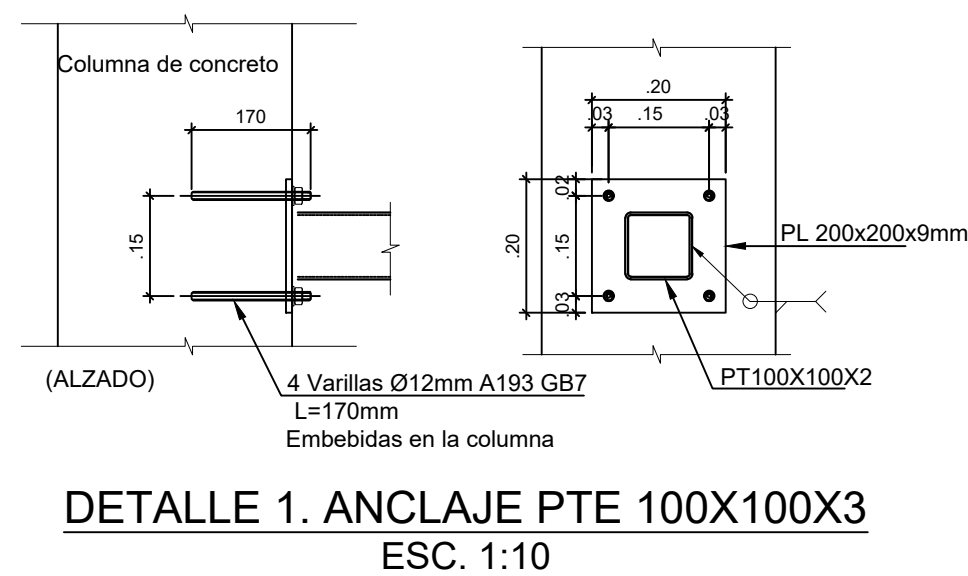
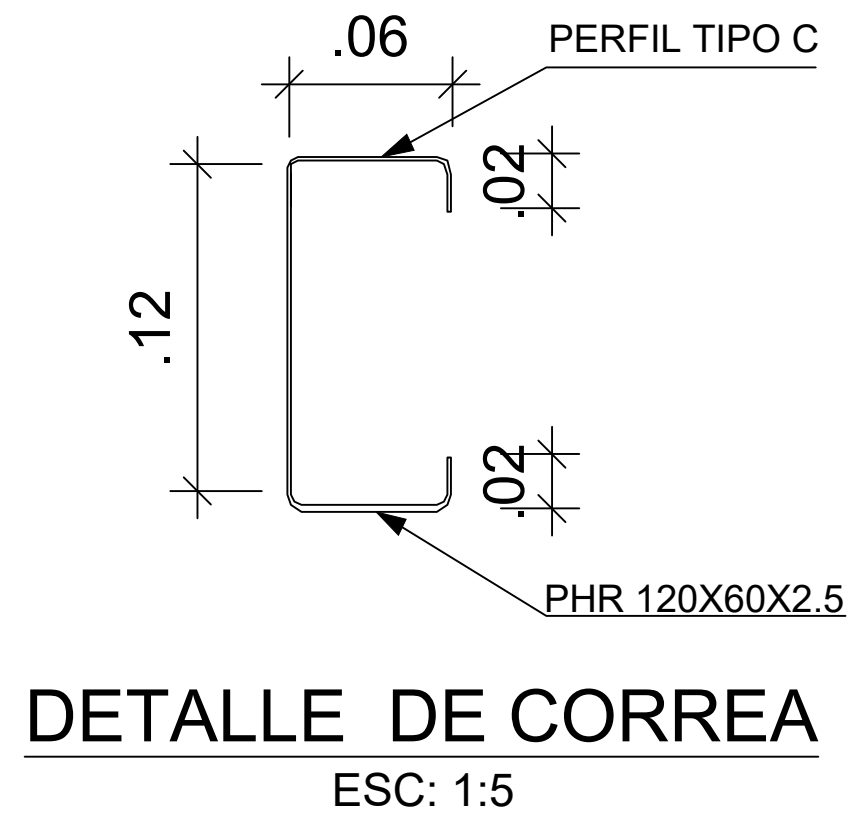


PROYECTO

BIBLIOTECA PÚBLICA

MUNICIPIO: ISTMINA, CHOCO.

DIRECCIÓN: CASA DE LA CULTURA MUNICIPAL ISTMINA

DISEÑO ESTRUCTURAL PROTOTIPO
GRUPO DE INFRAESTRUCTURA CULTURAL - 2021
MINISTERIO DE CULTURA

COORDINADOR:
ING. CAMILO ANDRES HURTADO GONZALEZ (G.I.C)

COLABORADOR:
ARQ. DAVID ENRIQUE TORRES BERNIER

DISEÑADOR ESTRUCTURAL:
ING. NELSON JOSE ARIZA DE LAVALLE

FECHA: OCTUBRE - 2021

ING. CIVIL ESTRUCTURAL RESPONSABLE DEL PROYECTO:

NOMBRE: NELSON J. ARIZA DE LAVALLE
MAT. No. 08202-279868 ATL

CONTRATISTA:

DIRECTOR DE PROYECTO:

NOMBRE:
MAT. No.

INTERVENTORÍA:

DIRECTOR DE INTERVENTORÍA:

NOMBRE:
MAT. No.

MODIFICACIONES:

VERSIÓN	FECHA	MODIFICACIÓN
V1	2021-10-14	EMISIÓN INICIAL

CONTENIDO:

ALERO METÁLICO

ESCALA

INDICADA

PLANO N°	VERSIÓN
5.3	V1

ARCHIVO:
EST-5.3-ALERO-V1 - IST - Njad.dwg