



VERSIÓN	FECHA	MODIFICACIÓN
V1	2021-10-14	EMISIÓN INICIAL

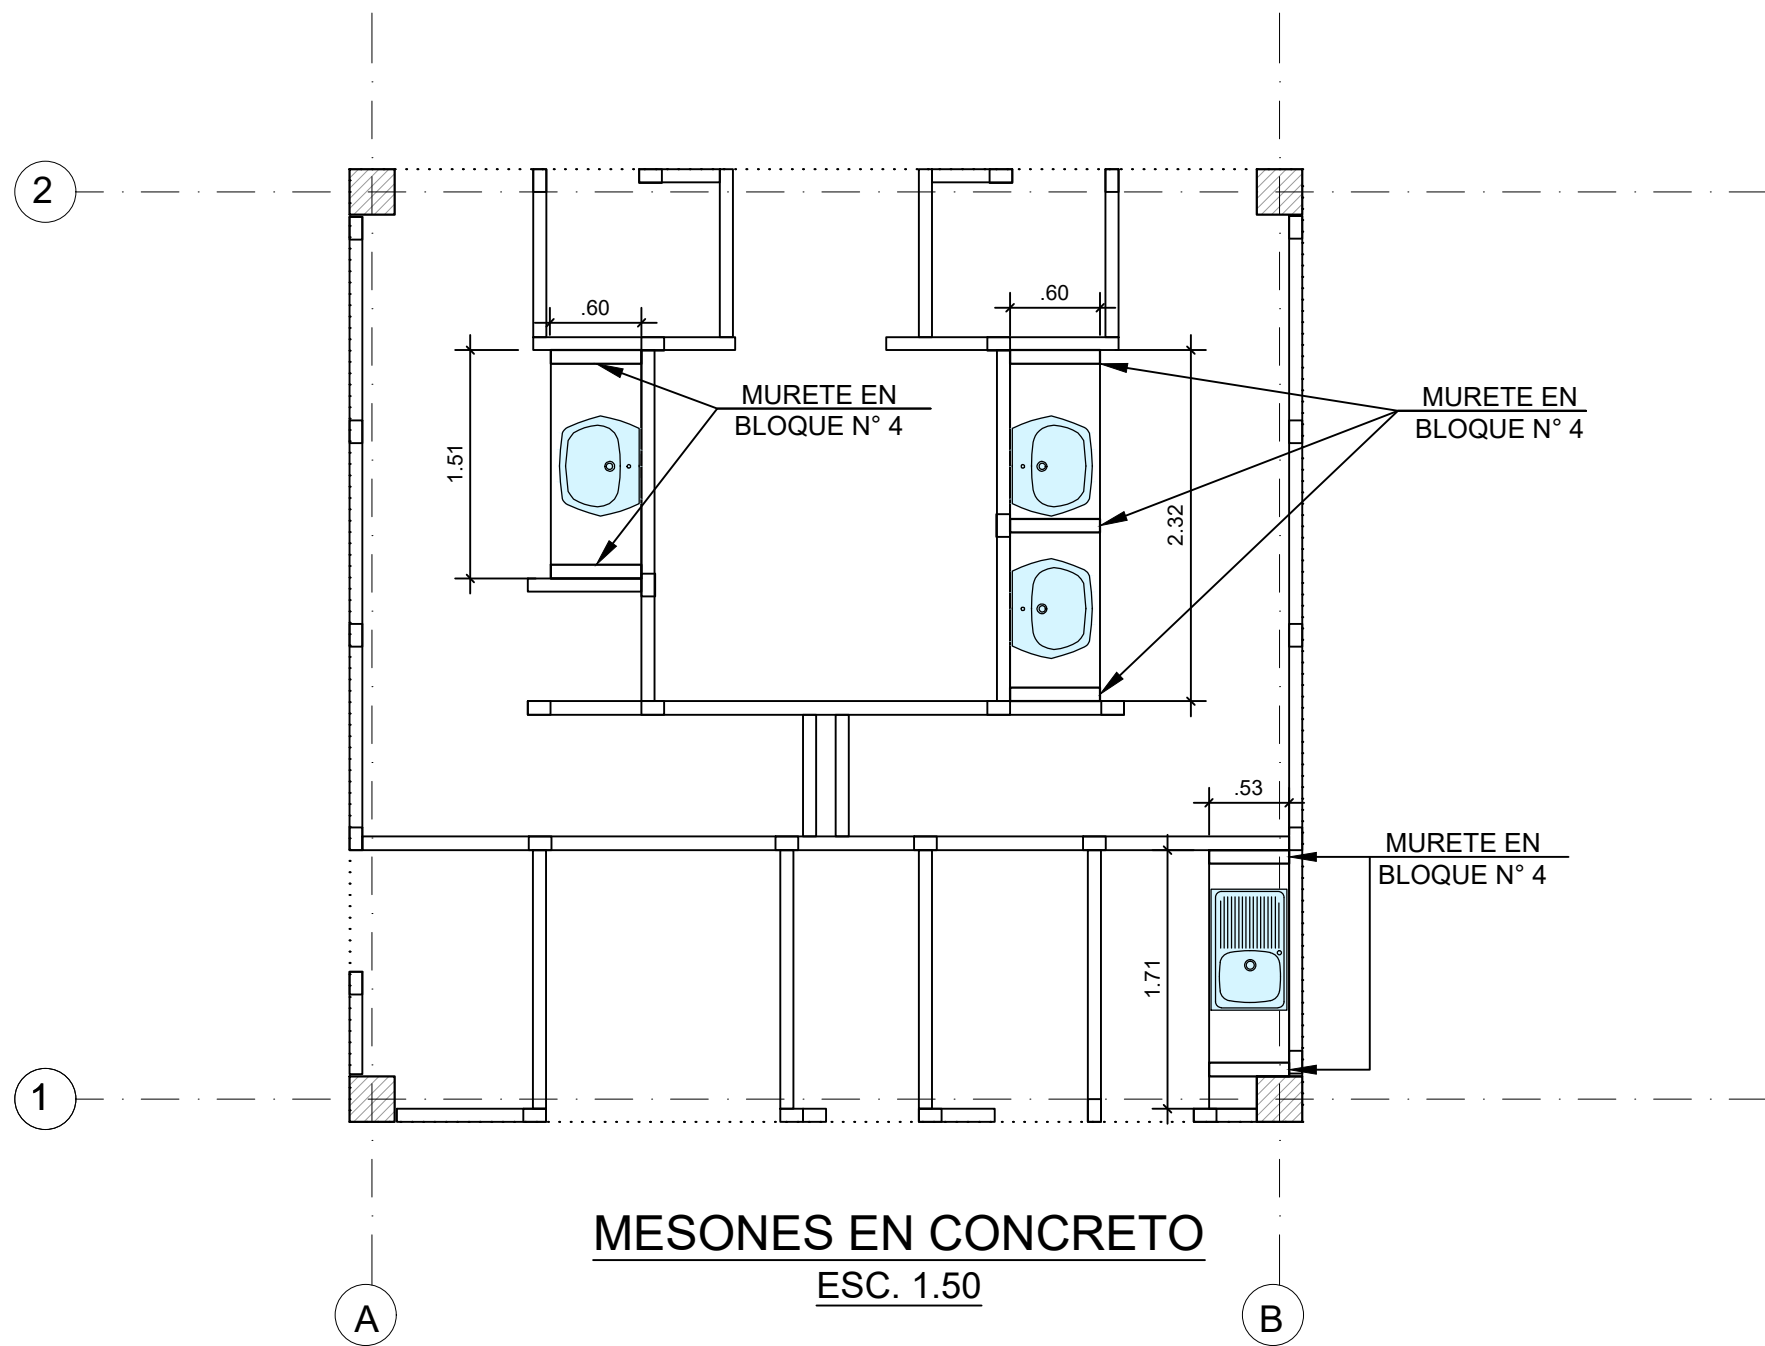

NOTA: Para el mesón de L=2.30m se requiere colocar un muro de bloque bajo el mesón. Se debe ubicar en la mitad.

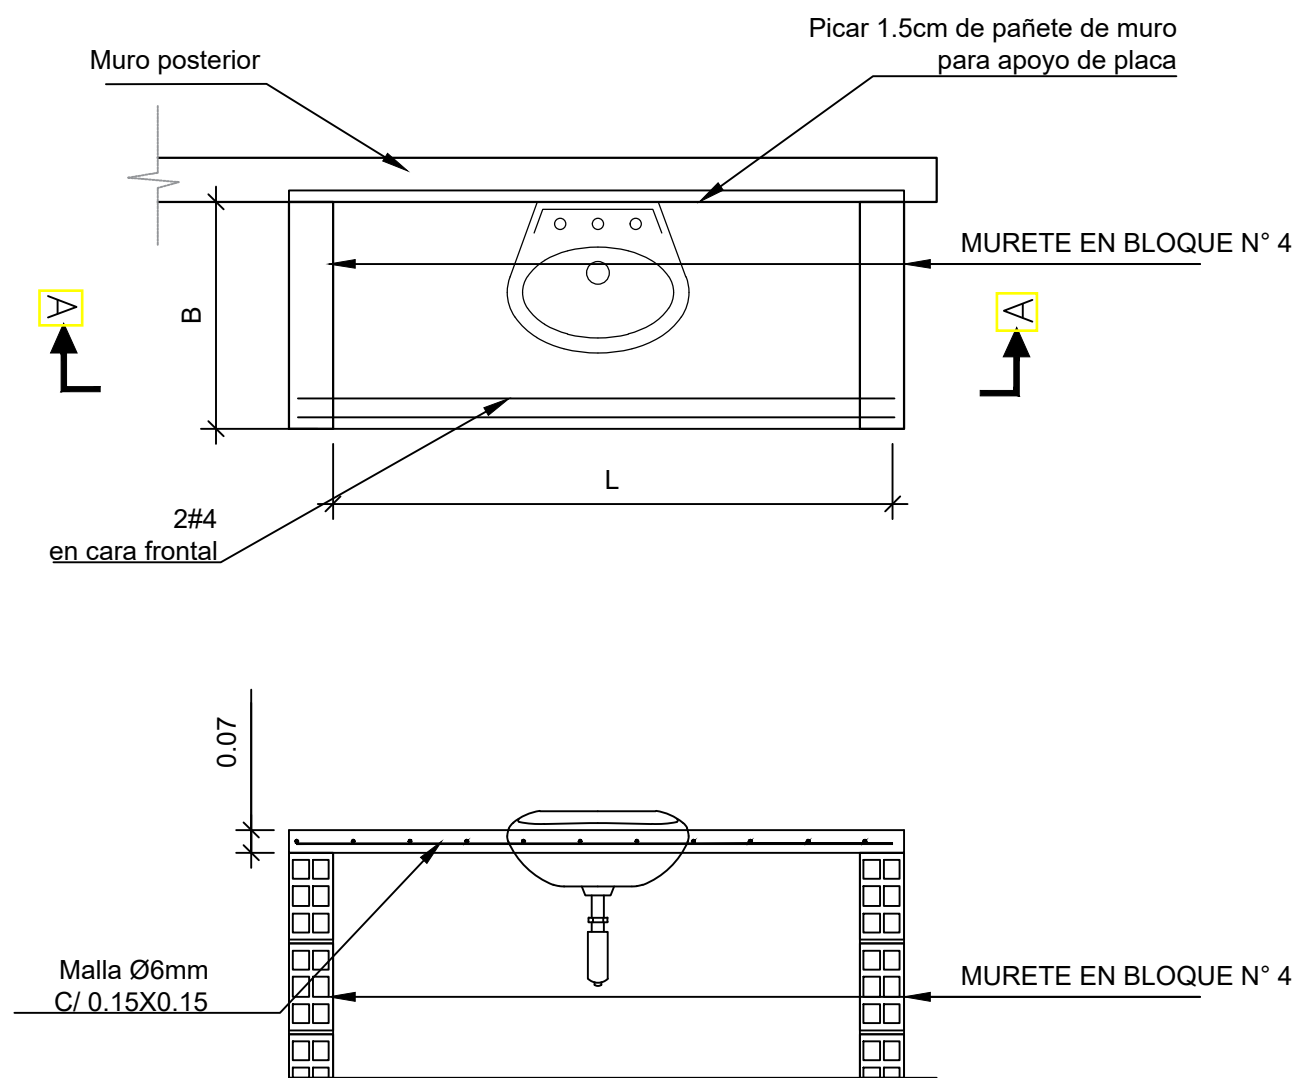