



NOTAS TÉCNICAS.

- 1- TODOS LOS ELEMENTOS QUE NO ESTÉN CONGRUENTES EN LOS DISEÑOS DE LOS PLANOS GENERALES O PROYECTOS DE EJECUCIÓN, DEBEN SER RESPONSABLES DELA FORMA EN QUE IMPACTO EN LA SALUD DE LOS DISEÑADORES DEL PROYECTO.
- 2- TODOS LOS ELEMENTOS CONSTRUCTIVOS QUE REQUIEREN SOLUCIÓN DE CONSTRUCCIÓN DEBEN SER CONSIDERADOS EN EL DISEÑO, DERIVADO POR EL INGENIERO ESTRUCTURAL.
- 3- TODOS LOS ELEMENTOS CONSTRUCTIVOS NO ESTRUCTURALES DEBEN SER CONSIDERADOS EN EL DISEÑO EN LA CAPTIVIDAD DE LA TIPO / ELEMENTO NO ESTRUCTURAL.
- 4- TODOS LOS ELEMENTOS CONSTRUCTIVOS NO ESTRUCTURALES, NO CONGRUENTES EN ESTOS PLANOS DEBEN TENER SOLUCIÓN EN COMITE DE CARGA Y SER CONSIDERADOS EN LOS PLANOS DE CARGA O DEBEN SER.
- 5- TODOS LOS ELEMENTOS DE DISEÑO DE LAS OBRAS MECANICAS DEBEN SER CONSIDERADOS EN EL DISEÑO DE LA OBRAS MECANICAS.
- 6- LOS DISEÑOS DE FORMACIÓN DEBEN SER ENBERGADOS A LOS VALORES DE DISEÑO POR PARTE DEL CONSTRUCTOR, PARA SU APROBACIÓN Y PRODUCCIÓN DEL PLANO CORRESPONDIENTE.
- 7- TODO CAMBIO QUE SE PROPONGA SERA DISCUTIDO Y SOLUCIONADO EN COMITE DE CARGA Y SER CONSIDERADOS EN LOS PLANOS DE CARGA CONGRUENTE EN EL LUBRO DE CARGA O DEBEN SER DE NECESIDAD PARA EL DISEÑO MODIFICATORIO.
- 8- LOS PLANOS QUE NO ESTEN FINANCIADOS POR EL RESPONSABLE DE LA OBRAS MECANICAS DEBEN SER CONSIDERADOS EN EL DISEÑO POR RESPONSABILIDAD DEL EQUIPO PROFESIONAL QUE LOS ELABORÓ.
- 9- TODOS LOS NÚMEROS Y MEDIDAS DEBEN SER VERIFICADOS EN LOS PLANOS PARA LA MEDIDA.
- 10- EL DISEÑO DEBEN SER DEREGRE POR LAS COTAS.
- 11- TODAS LAS MEDIDAS SERAN VERIFICADAS EN LA OBRA, CUALQUIER INCONGRUENCIA SERA RESUELTA POR EL EQUIPO DE DISEÑO.
- 12- TODOS PLANOS ARQUITECTONICOS ELABORADOS POR EL EQUIPO DE DISEÑO DEBEN SER CONSIDERADOS EN EL DISEÑO DE LA OBRAS MECANICAS, POR EL EQUIPO TECNICO, POR LO TANTO LOS PLANOS ARQUITECTONICOS PRIMARIO SOBRE LOS PLANOS TECNICOS.
- 13- TODOS LOS MATERIALES A VENA, ACCESORIOS Y APARATOS ESTRUCTURALES DEBEN SER CONSIDERADOS EN EL DISEÑO DE LA OBRAS MECANICAS, POR EL EQUIPO TECNICO, POR LO TANTO LOS PLANOS ARQUITECTONICOS PRIMARIO SOBRE LOS PLANOS TECNICOS.
- 14- DEBE GARANTIZARSE LA ESTABILIDAD DE LOS SALDADES, POR TANTO EL DISEÑO DEBEN SER CONSIDERADOS EN EL DISEÑO DE LA OBRAS MECANICAS, POR EL EQUIPO TECNICO, POR LO TANTO LOS PLANOS ARQUITECTONICOS PRIMARIO SOBRE LOS PLANOS TECNICOS.
- 15- LAS ESPECIFICACIONES DE ACABADOS POR ESPECIA, QUE APAREZCAN EN LOS PLANOS GENERALES SON GENERAL, POR TANTO LA OBRAS MECANICAS DEBEN SER CONSIDERADOS EN EL DISEÑO DE LA OBRAS MECANICAS, POR EL EQUIPO TECNICO, POR LO TANTO LOS PLANOS ARQUITECTONICOS PRIMARIO SOBRE LOS PLANOS TECNICOS.
- 16- TODAS LAS MEDIDAS ENTRA DADA EN DETALLE Y DEBEN SER CONSIDERADOS EN EL DISEÑO DE LA OBRAS MECANICAS, POR EL EQUIPO TECNICO, POR LO TANTO LOS PLANOS ARQUITECTONICOS PRIMARIO SOBRE LOS PLANOS TECNICOS.
- 17- CONSULTOR DEL DISEÑO ARQUITECTONICO Y/O MECANICO DEBEN SER CONSIDERADOS EN EL DISEÑO DE LA OBRAS MECANICAS, POR EL EQUIPO TECNICO, POR LO TANTO LOS PLANOS ARQUITECTONICOS PRIMARIO SOBRE LOS PLANOS TECNICOS.

PLANTA . CUARTO DE CONTROL
ESC 1:25

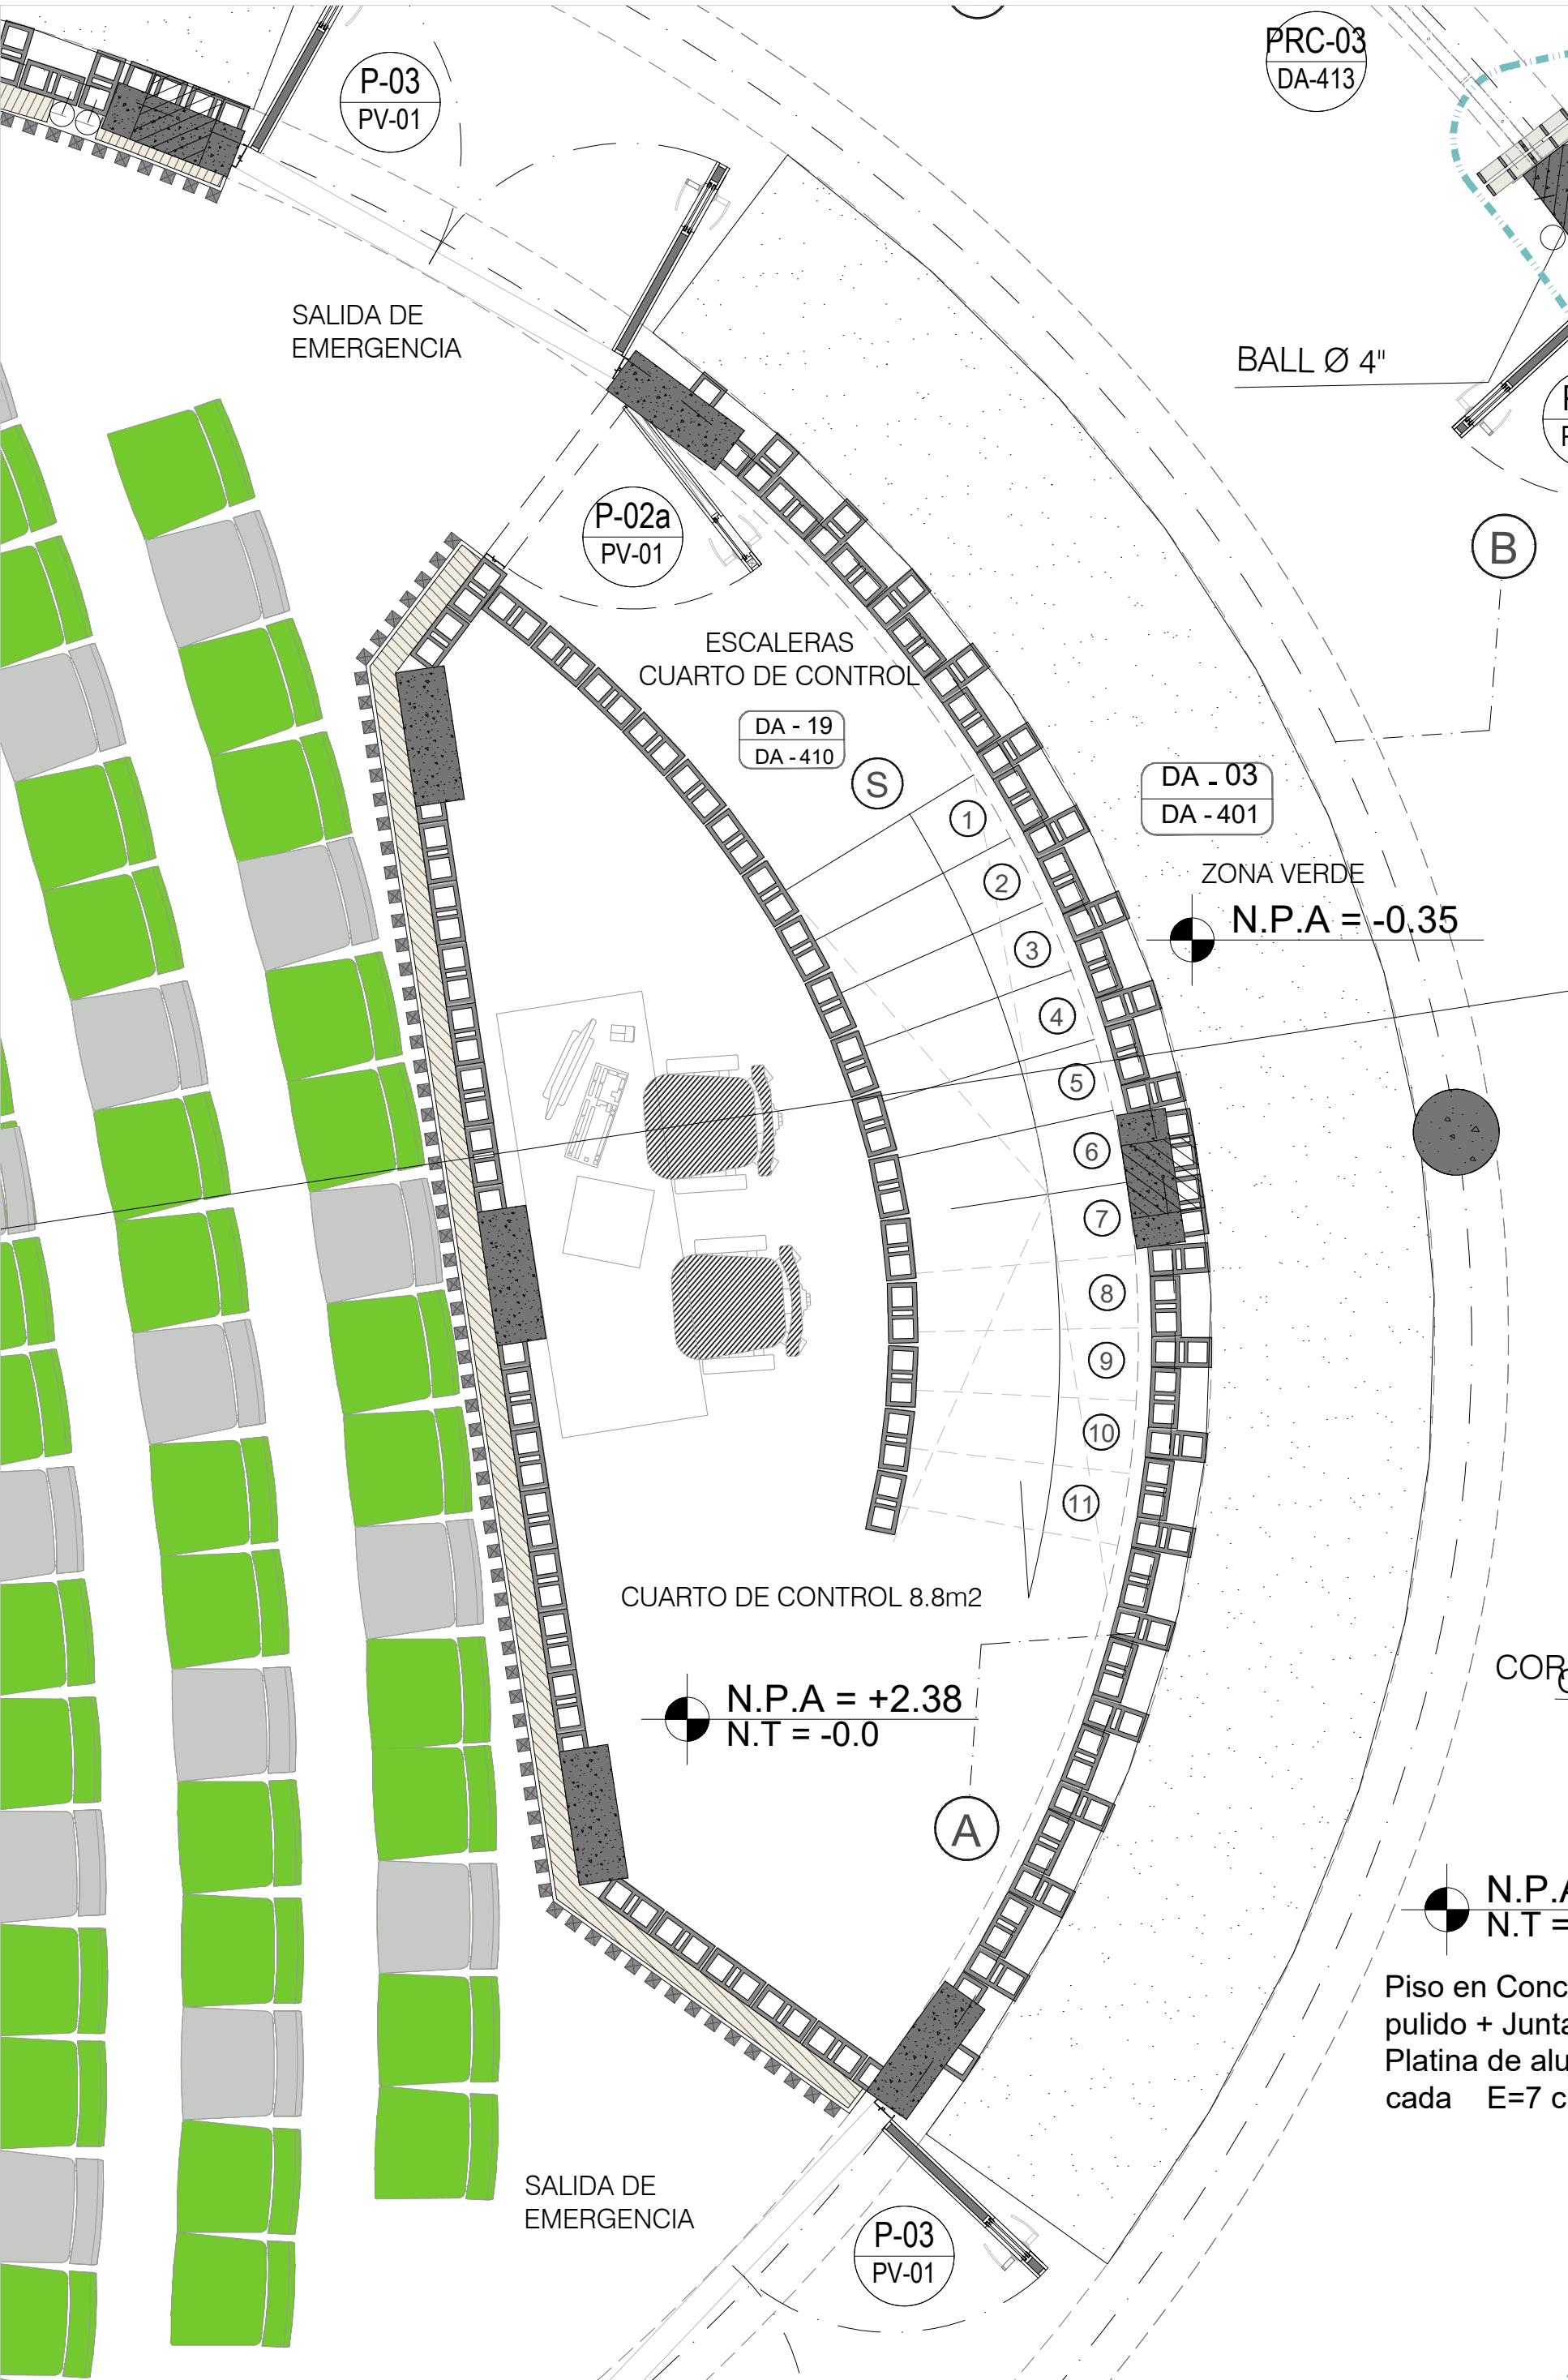

DETALLE ESCALERA
ESC 1:25

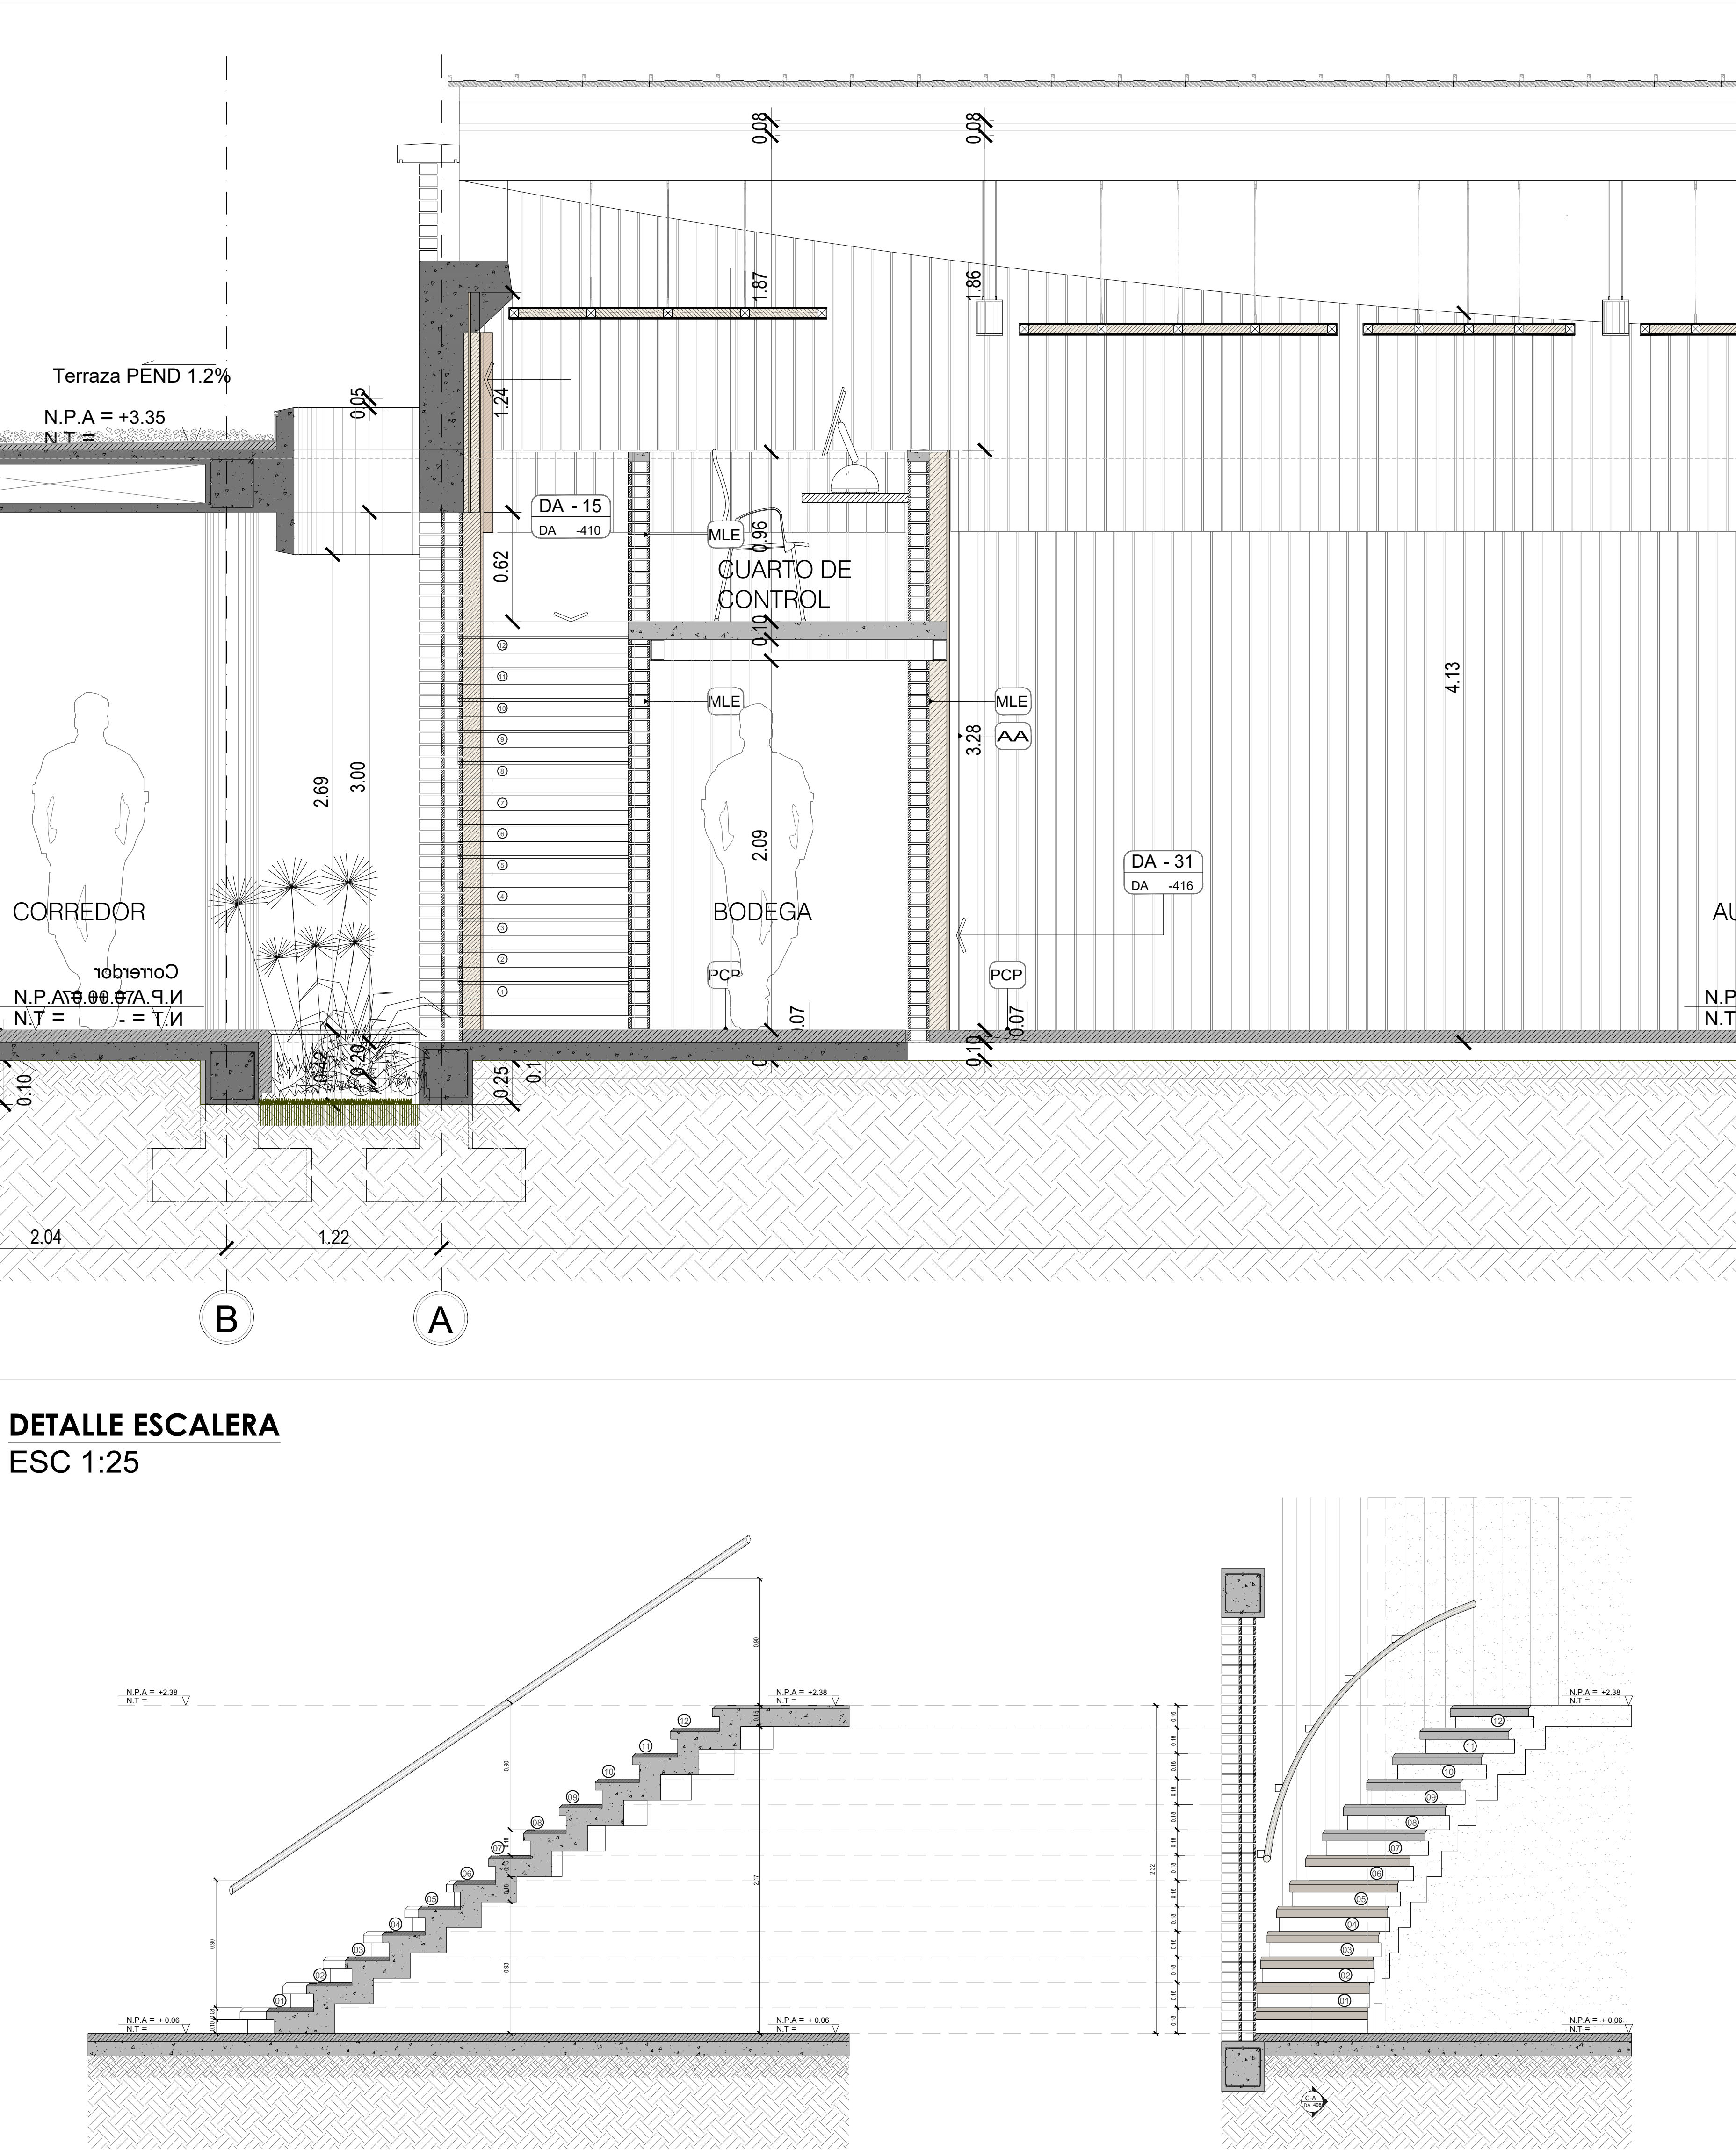

**CONTRATO DE
CONSULTORÍA N° 038 DE 2021**

OBJETO
"REALIZAR LOS ESTUDIOS
DISEÑOS QUE PERMITAN LA
CONSTRUCCIÓN DE LA CASA DE LA
CULTURA DEL CORREIMIENTO DE
SAN CIPRIANO, Y REALIZAR LOS
AJUSTES A LOS ESTUDIOS Y
DISEÑOS ESTRUCTURALES Y DE
CUBIERTA DE LA ESCUELA DE
MÚSICA DE LA CABECERA
MUNICIPAL DE BUENAVENTURA, EN
EL MARCO DEL CONTRATO
INTERADMINISTRATIVO NO. 4556 DI
2021 CELEBRADO ENTRE LA EDUR Y
EL MINISTERIO DE CULTURA".

PROYECTO:

ESCUELA DE MÚSICA
MARGARITA HURTADO.

LOCALIZACIÓN:

CABECERA MUNICIPAL DE
BUENAVENTURA.

CONTENIDO:

CUARTO DE CONTROL

ARQUITECTA PROYECTISTA

Arq. Johanna Areas Pineda
M.P. A66092009-42164531

MODIFICACIONES:

GRUPO DE DISEÑO :

Arq. Luis Fernando Aya Cardona
M.P. A183012011-1087989061
UNIVERSIDAD CATÓLICA DE PEREIRA

Arq. Daniela Cardona Zuluaga
M.P. A17832020-1088027902
UNIVERSIDAD CATÓLICA DE PEREIRA

Arq. Valentina Bultrago Villegas
M.P. A178112021-1088353307
UNIVERSIDAD CATÓLICA DE PEREIRA

CONVENCIONES:

NOMBRE DEL ARCHIVO:
A3-105 (Cuarto de control)

FECHA:
Febrero - 20

ESCALA
Indicada

Nota: