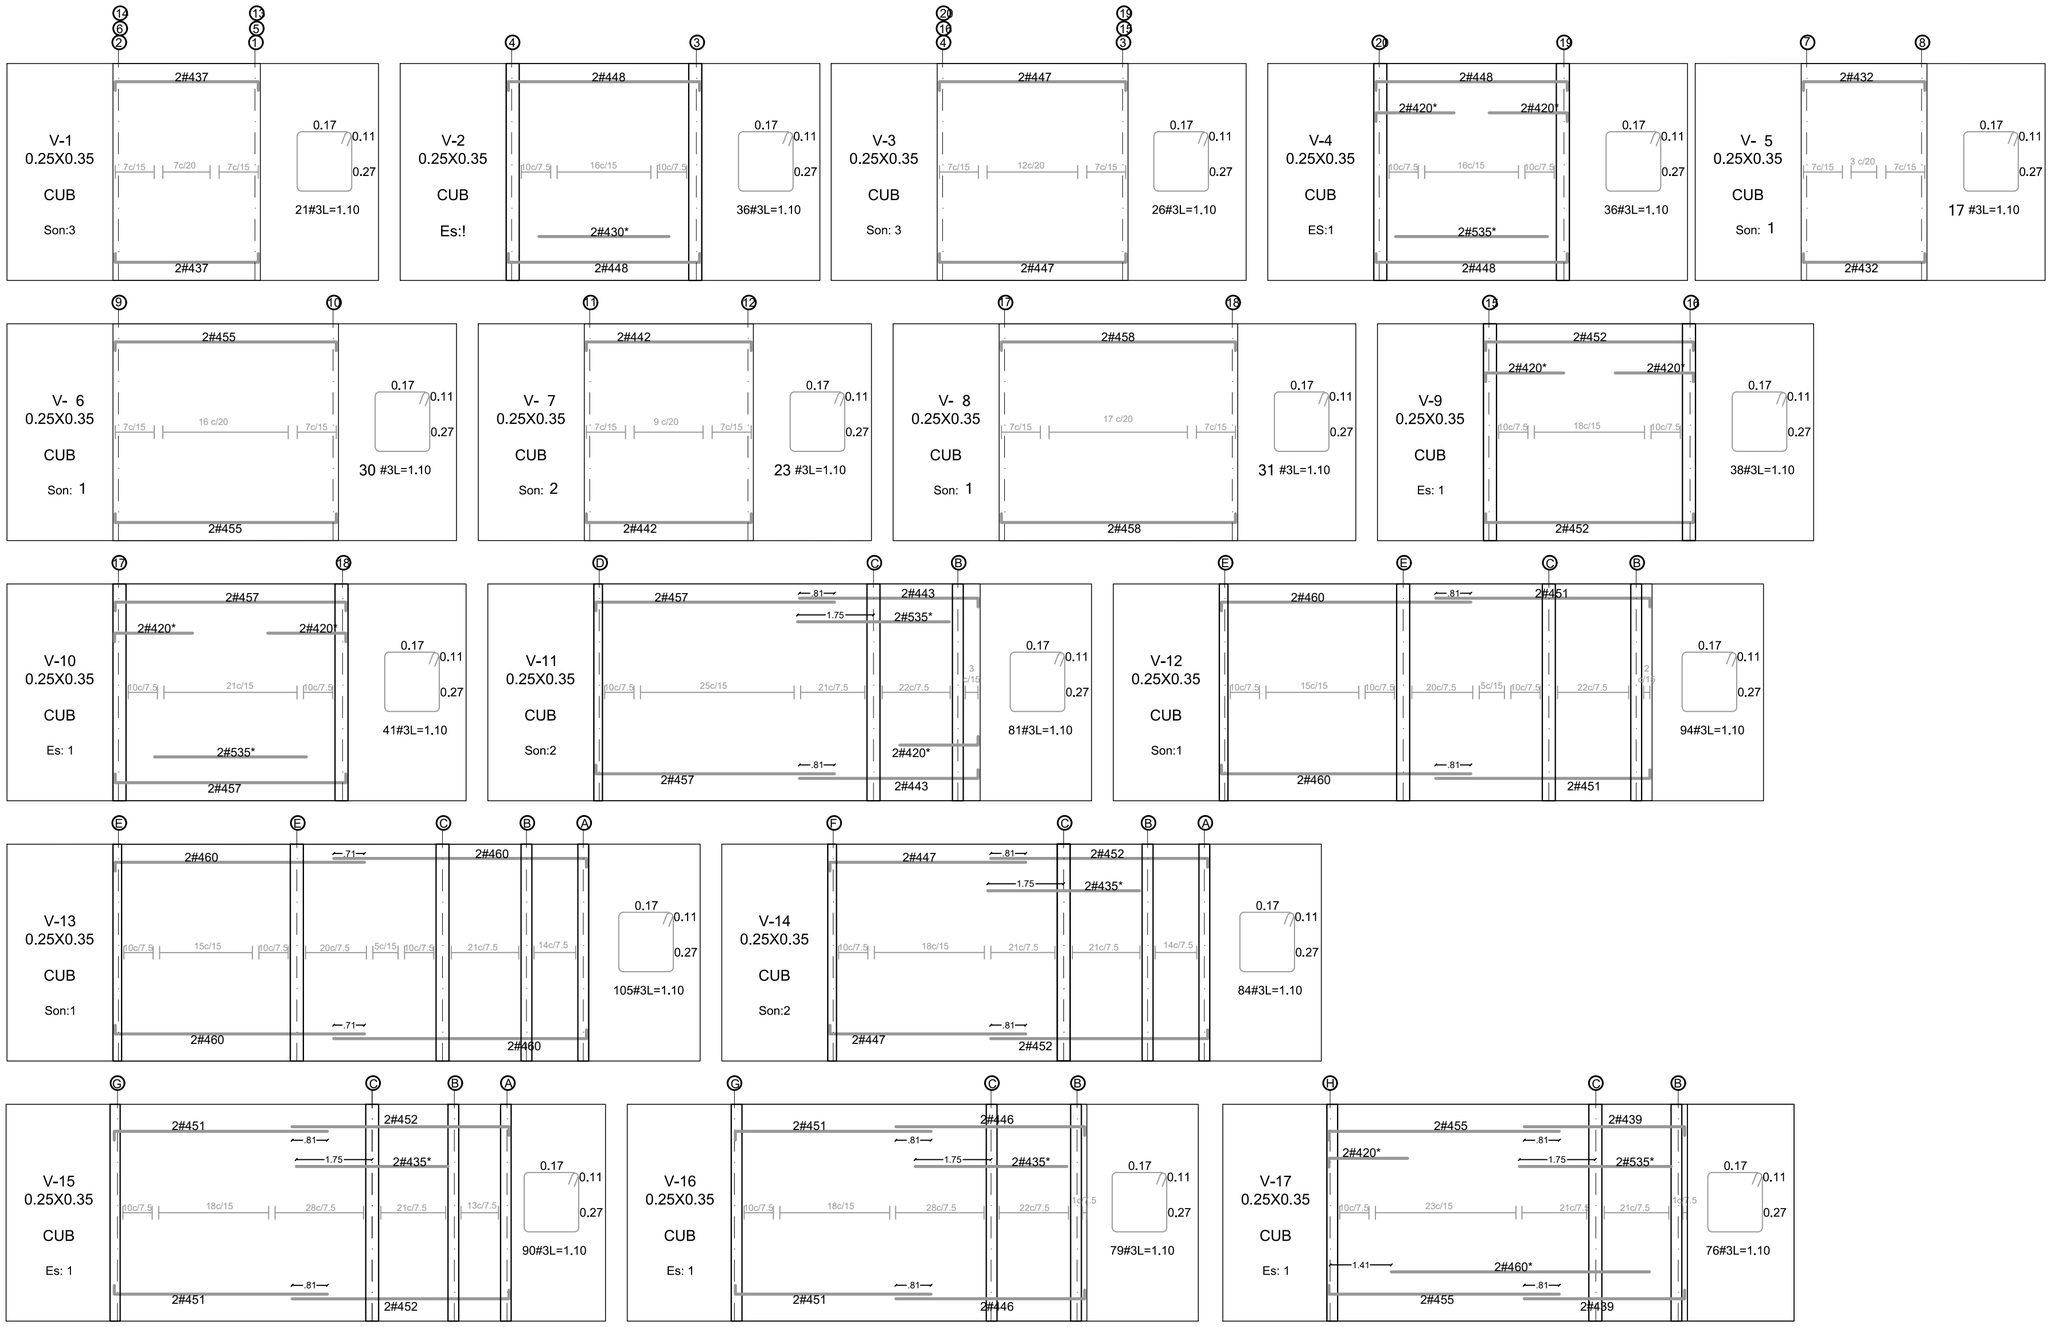

CONVENCIONES:

REFUERZO LONGITUDINAL:

5 # 520

CANT. DE VARILLAS | Ø DE LA VARILLA | LONG. TOTAL DE LA VARILLA EN DECIMETROS

LONGITUD DE GANCHOS DE LAS BARRAS LONGITUDINALES

No.DE VARILLA	L
3	0.15
4	0.20
5	0.25
6	0.30
7	0.35
8	0.40
10	0.50

La cultura es de todos | Mincultura

PROYECTO

ESCUELA DE MÚSICA

MUNICIPIO: BUENAVENTURA

DIRECCIÓN: Cra.55f No.8-20

DISEÑO ARQUITECTÓNICO:

ESPACIO COLECTIVO

ALDO MARCELO HURTADO
CARLOS HERNAN BETANCOURT

DISEÑO ESTRUCTURAL PROTOTIPO

GRUPO DE INFRAESTRUCTURA CULTURAL

MINISTERIO DE CULTURA

COORDINADOR:

ING. CAMILO ANDRÉS HURTADO GONZALEZ

COLABORADOR:

ARQ. DAVID TORRES

DISEÑADOR ESTRUCTURAL:

ING. DAIRO DANIEL LEYTON MONTELAEGRE

DIBUJANTE:

LAURA PINEDA B.

ING.CIVIL ESTRUCTURAL RESPONSABLE DEL PROYECTO:

MUNICIPIO

NOMBRE:
MAT. No.

CONTRATISTA:

DIRECTOR DE PROYECTO:

NOMBRE:
MAT. No.

INTERVENTORÍA:

DIRECTOR DE INTERVENTORÍA:

NOMBRE:
MAT. No.

MODIFICACIONES:

VERSIÓN	FECHA	MODIFICACIÓN
V1	2022-02-08	EMISIÓN INICIAL

CONTENIDO:

DESPIECE DE VIGAS DE CUBIERTA

ESCALA

INDICADA

PLANO Nº E15

VERSIÓN V1

ARCHIVO: