


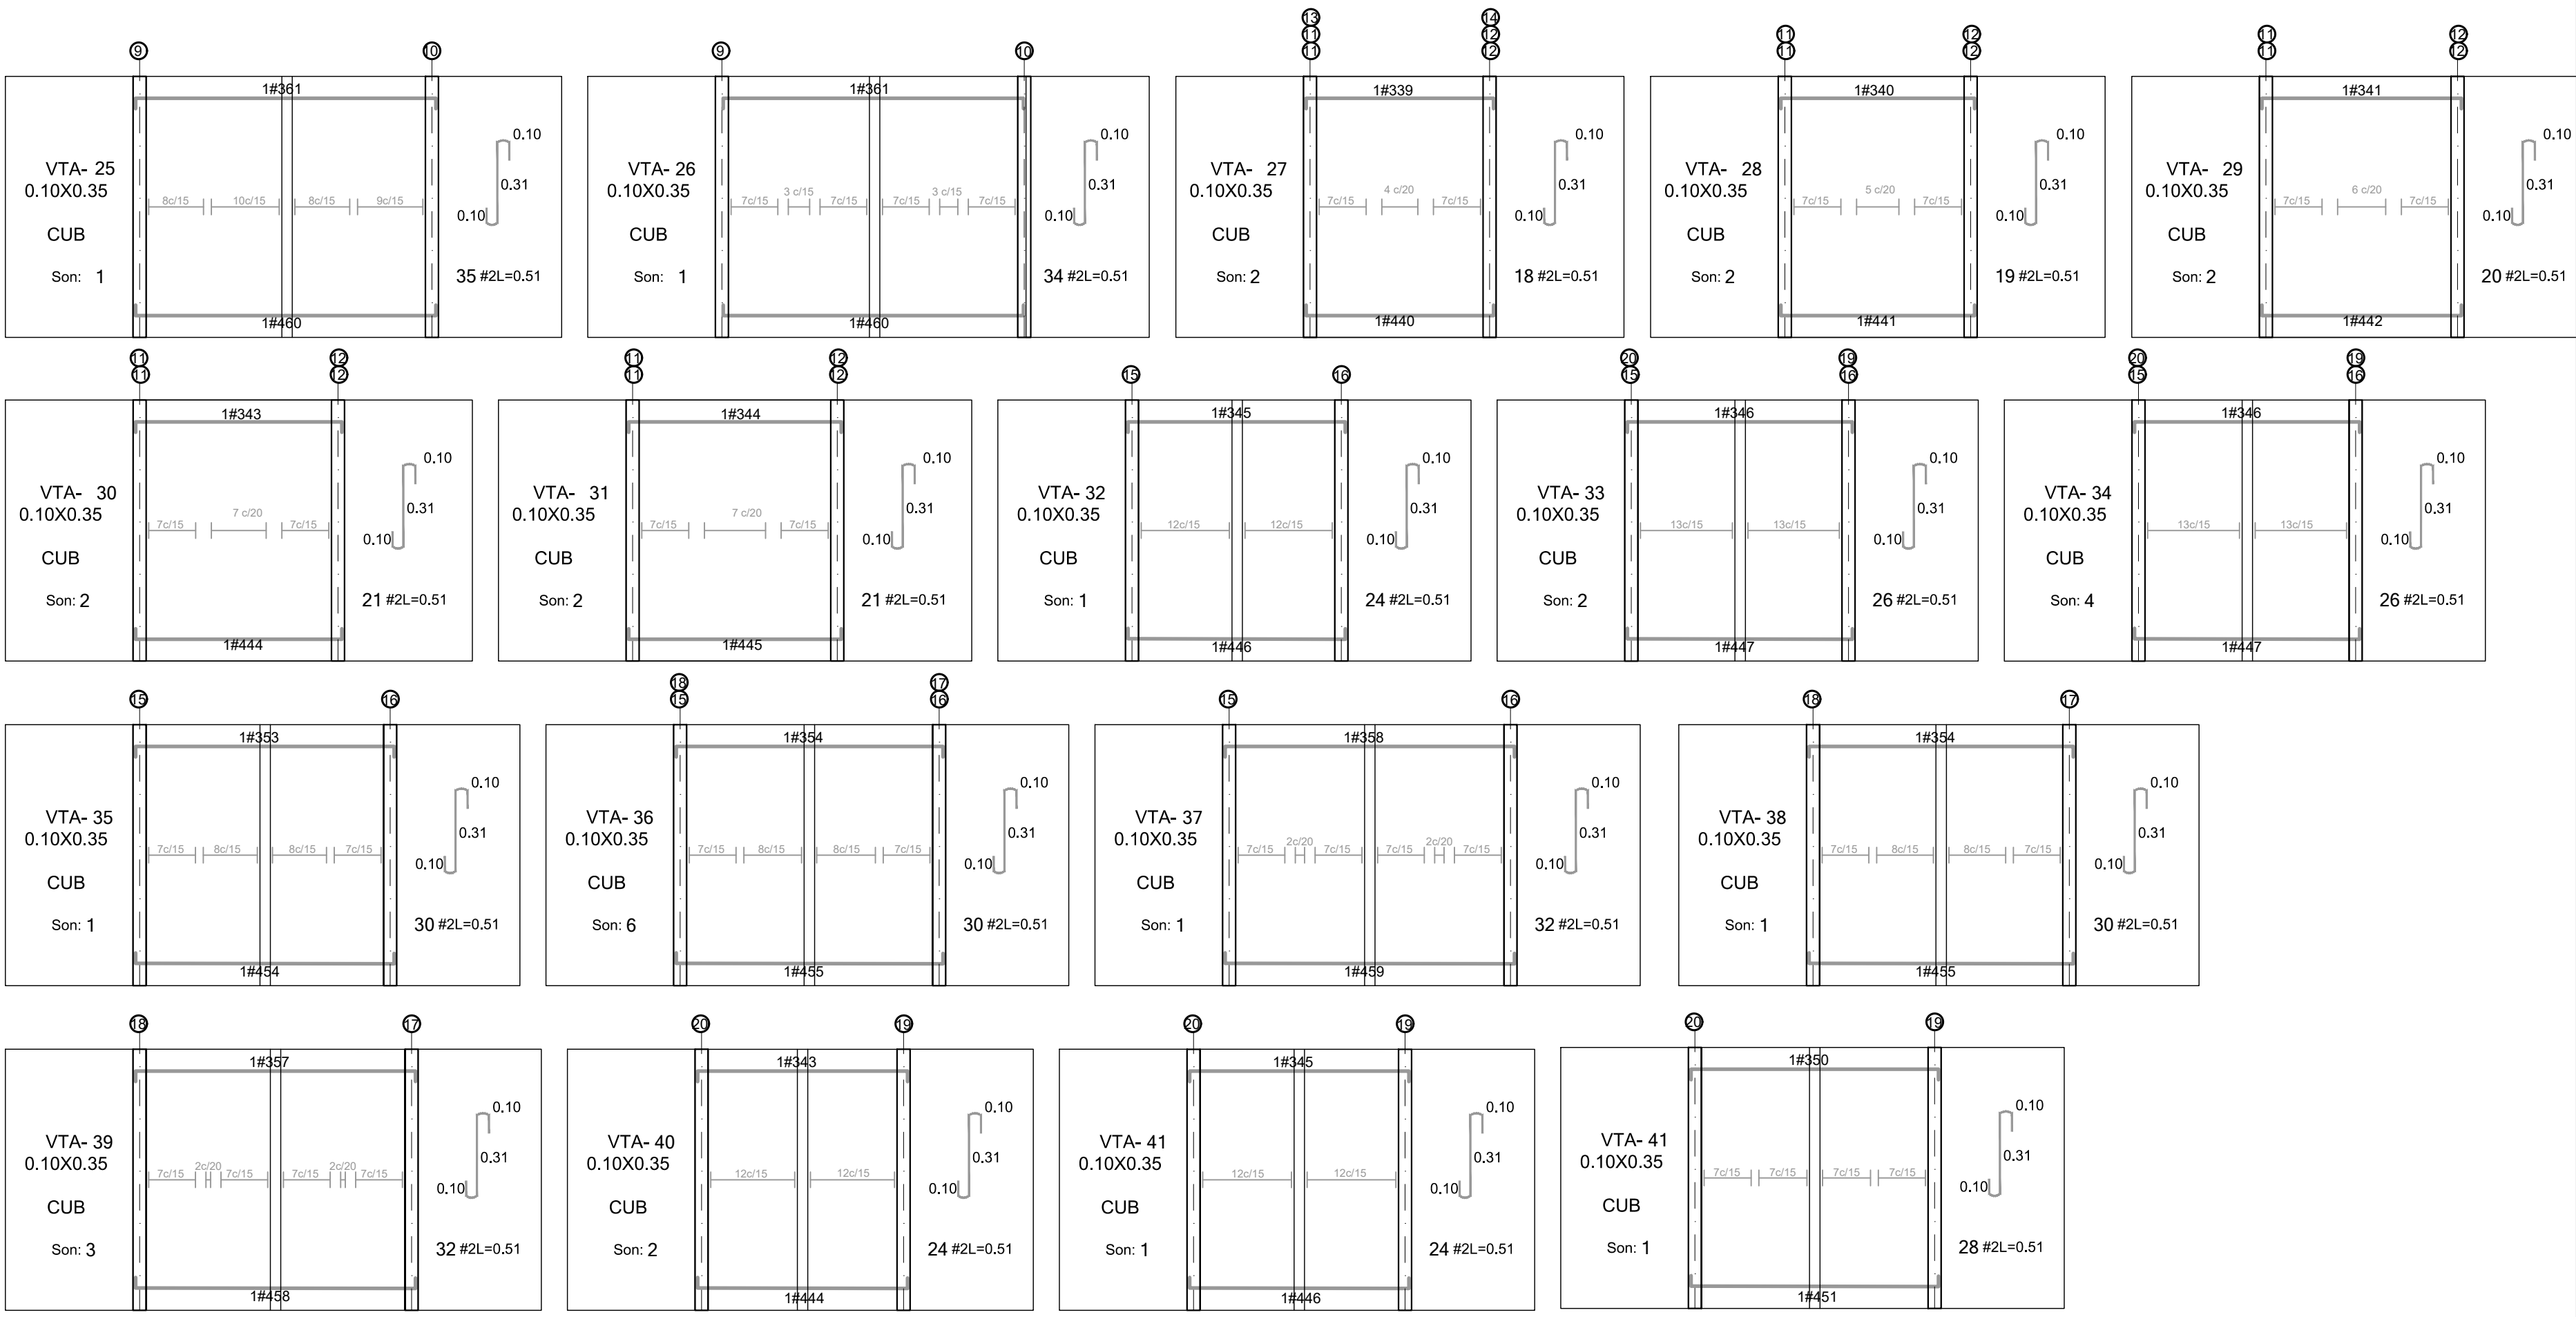

CONVENCIONES:

REFUERZO LONGITUDINAL:
5 # 520

CANT. DE VARILLAS

Ø DE LA VARILLA

LONG. TOTAL DE LA VARILLA EN DECIMETROS

LONGITUD DE GANCHOS DE LAS BARRAS LONGITUDINALES		
No.DE VARILLA	L	
3	0.15	
4	0.20	
5	0.25	
6	0.30	
7	0.35	
8	0.40	
10	0.50	

PROYECTO

ESCUELA DE MÚSICA

MUNICIPIO: BUENAVENTURA

DIRECCIÓN: Cra.55f No.8-20

DISEÑO ARQUITECTÓNICO:

ESPACIO COLECTIVO

ALDO MARCELO HURTADO
CARLOS HERNAN BETANCOURT

DISEÑO ESTRUCTURAL PROTOTIPO

GRUPO DE INFRAESTRUCTURA CULTURAL

MINISTERIO DE CULTURA

COORDINADOR:

ING. CAMILO ANDRÉS HURTADO GONZÁLEZ

COLABORADOR:

ARQ. DAVID TORRES

DISEÑADOR ESTRUCTURAL:

ING. DAIRÓ DANIEL LEYTON MONTEALEGRE

DIBUJANTE:

LAURA PINEDA B.

ING.CIVIL ESTRUCTURAL RESPONSABLE DEL PROYECTO:

MUNICIPIO

NOMBRE:

MAT. No.

CONTRATISTA:

DIRECTOR DE PROYECTO:

NOMBRE:

MAT. No.

INTERVENTORÍA:

DIRECTOR DE INTERVENTORÍA:

NOMBRE:

MAT. No.

MODIFICACIONES:		
VERSIÓN	FECHA	MODIFICACIÓN
V1	2022-02-08	EMISIÓN INICIAL

CONTENIDO:

DESPIECE DE VIGUETAS DE CUBIERTA

ESCALA

INDICADA

PLANO Nº	VERSIÓN
E19	V1

ARCHIVO: