


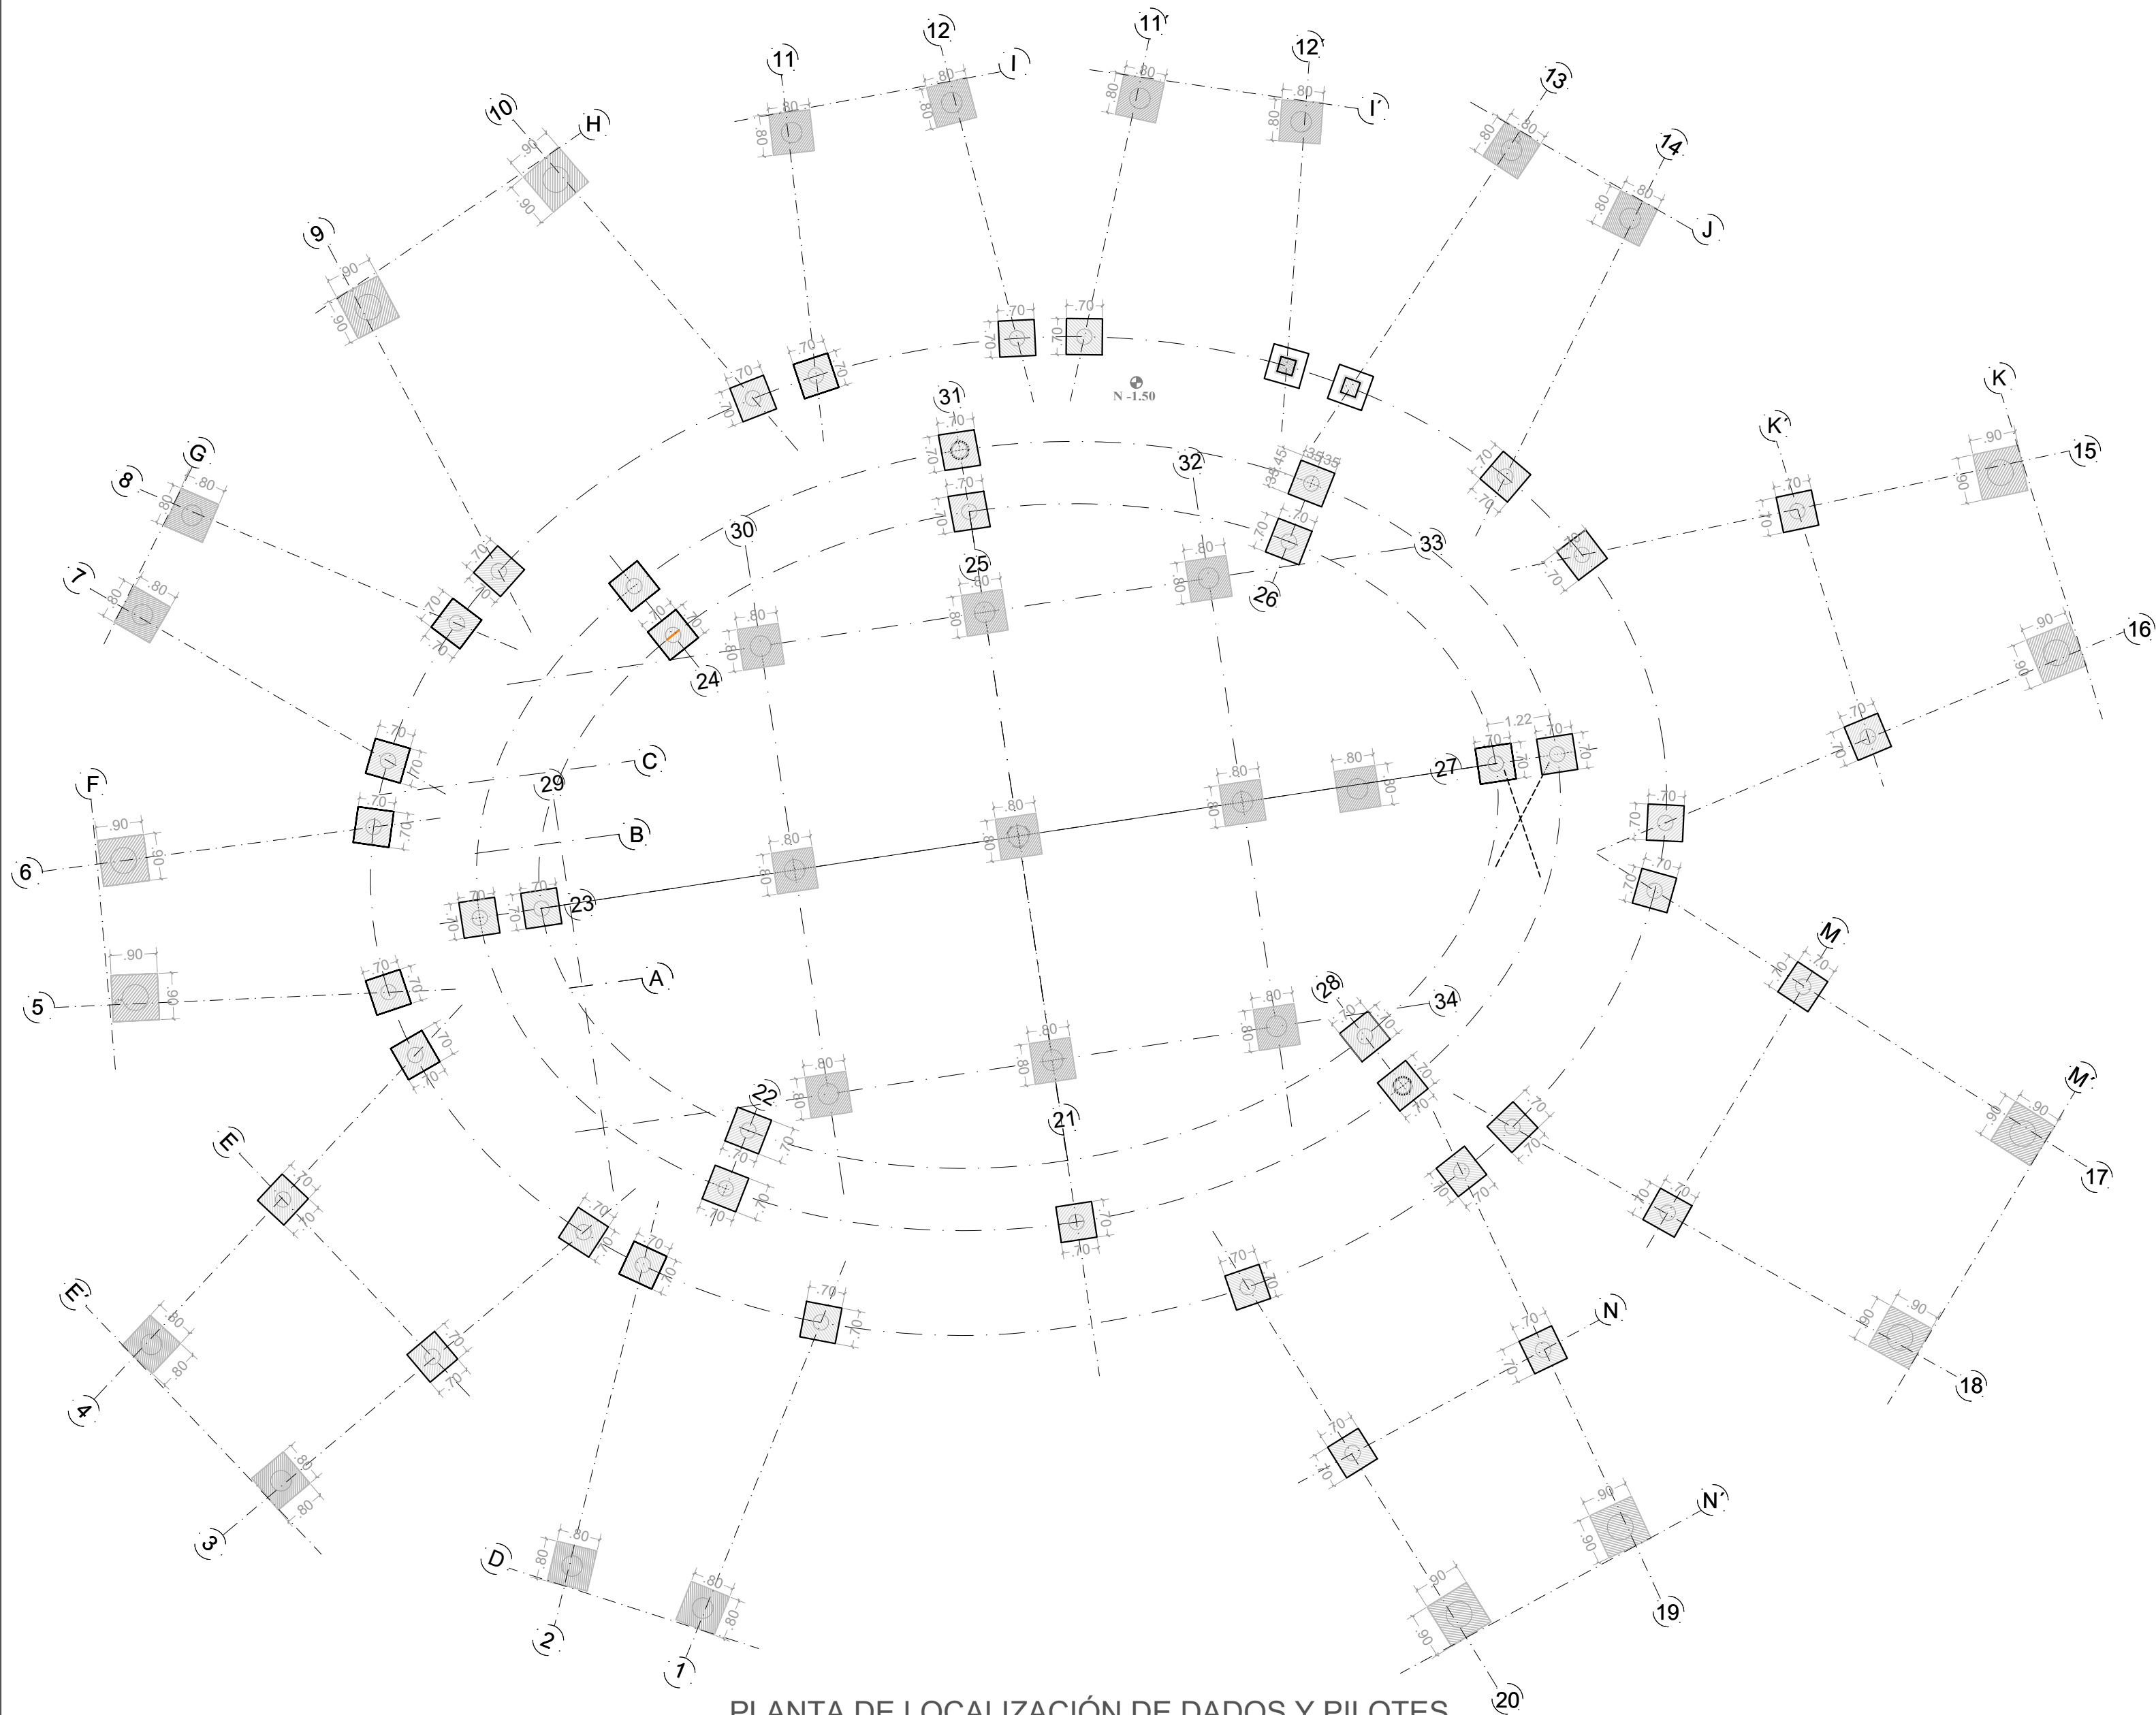

PLANTA DE LOCALIZACIÓN DE DADOS Y PILOTES
ESC. 1:100

 La cultura es de todos Mincultura		
PROYECTO		
ESCUELA DE MÚSICA		
MUNICIPIO: BUENAVENTURA		
DIRECCIÓN: Cra.55f No.8-20		
DISEÑO ARQUITECTÓNICO:		
ESPACIO COLECTIVO		
ALDO MARCELO HURTADO CARLOS HERNAN BETANCOURT		
DISEÑO ESTRUCTURAL PROTOTIPO		
GRUPO DE INFRAESTRUCTURA CULTURAL		
MINISTERIO DE CULTURA		
COORDINADOR:		
ING. CAMILO ANDRÉS HURTADO GONZÁLEZ		
COLABORADOR:		
ARQ. DAVID TORRES		
DISEÑADOR ESTRUCTURAL:		
ING. DAIRÓ DANIEL LEYTON MONTEALEGRE		
DIBUJANTE:		
LAURA PINEDA B.		
ING.CIVIL ESTRUCTURAL RESPONSABLE DEL PROYECTO:		
MUNICIPIO		
NOMBRE:		
MAT. No.		
CONTRATISTA:		
DIRECTOR DE PROYECTO:		
NOMBRE:		
MAT. No.		
INTERVENTORÍA:		
DIRECTOR DE INTERVENTORÍA:		
NOMBRE:		
MAT. No.		
MODIFICACIONES:		
VERSIÓN	FECHA	MODIFICACIÓN
V1	2022-02-08	EMISIÓN INICIAL
CONTENIDO:		
PLANTA DE LOCALIZACIÓN DE DADOS Y PILOTES		
ESCALA		
INDICADA		
PLANO N°	VERSIÓN	
E2	V1	
ARCHIVO:		