


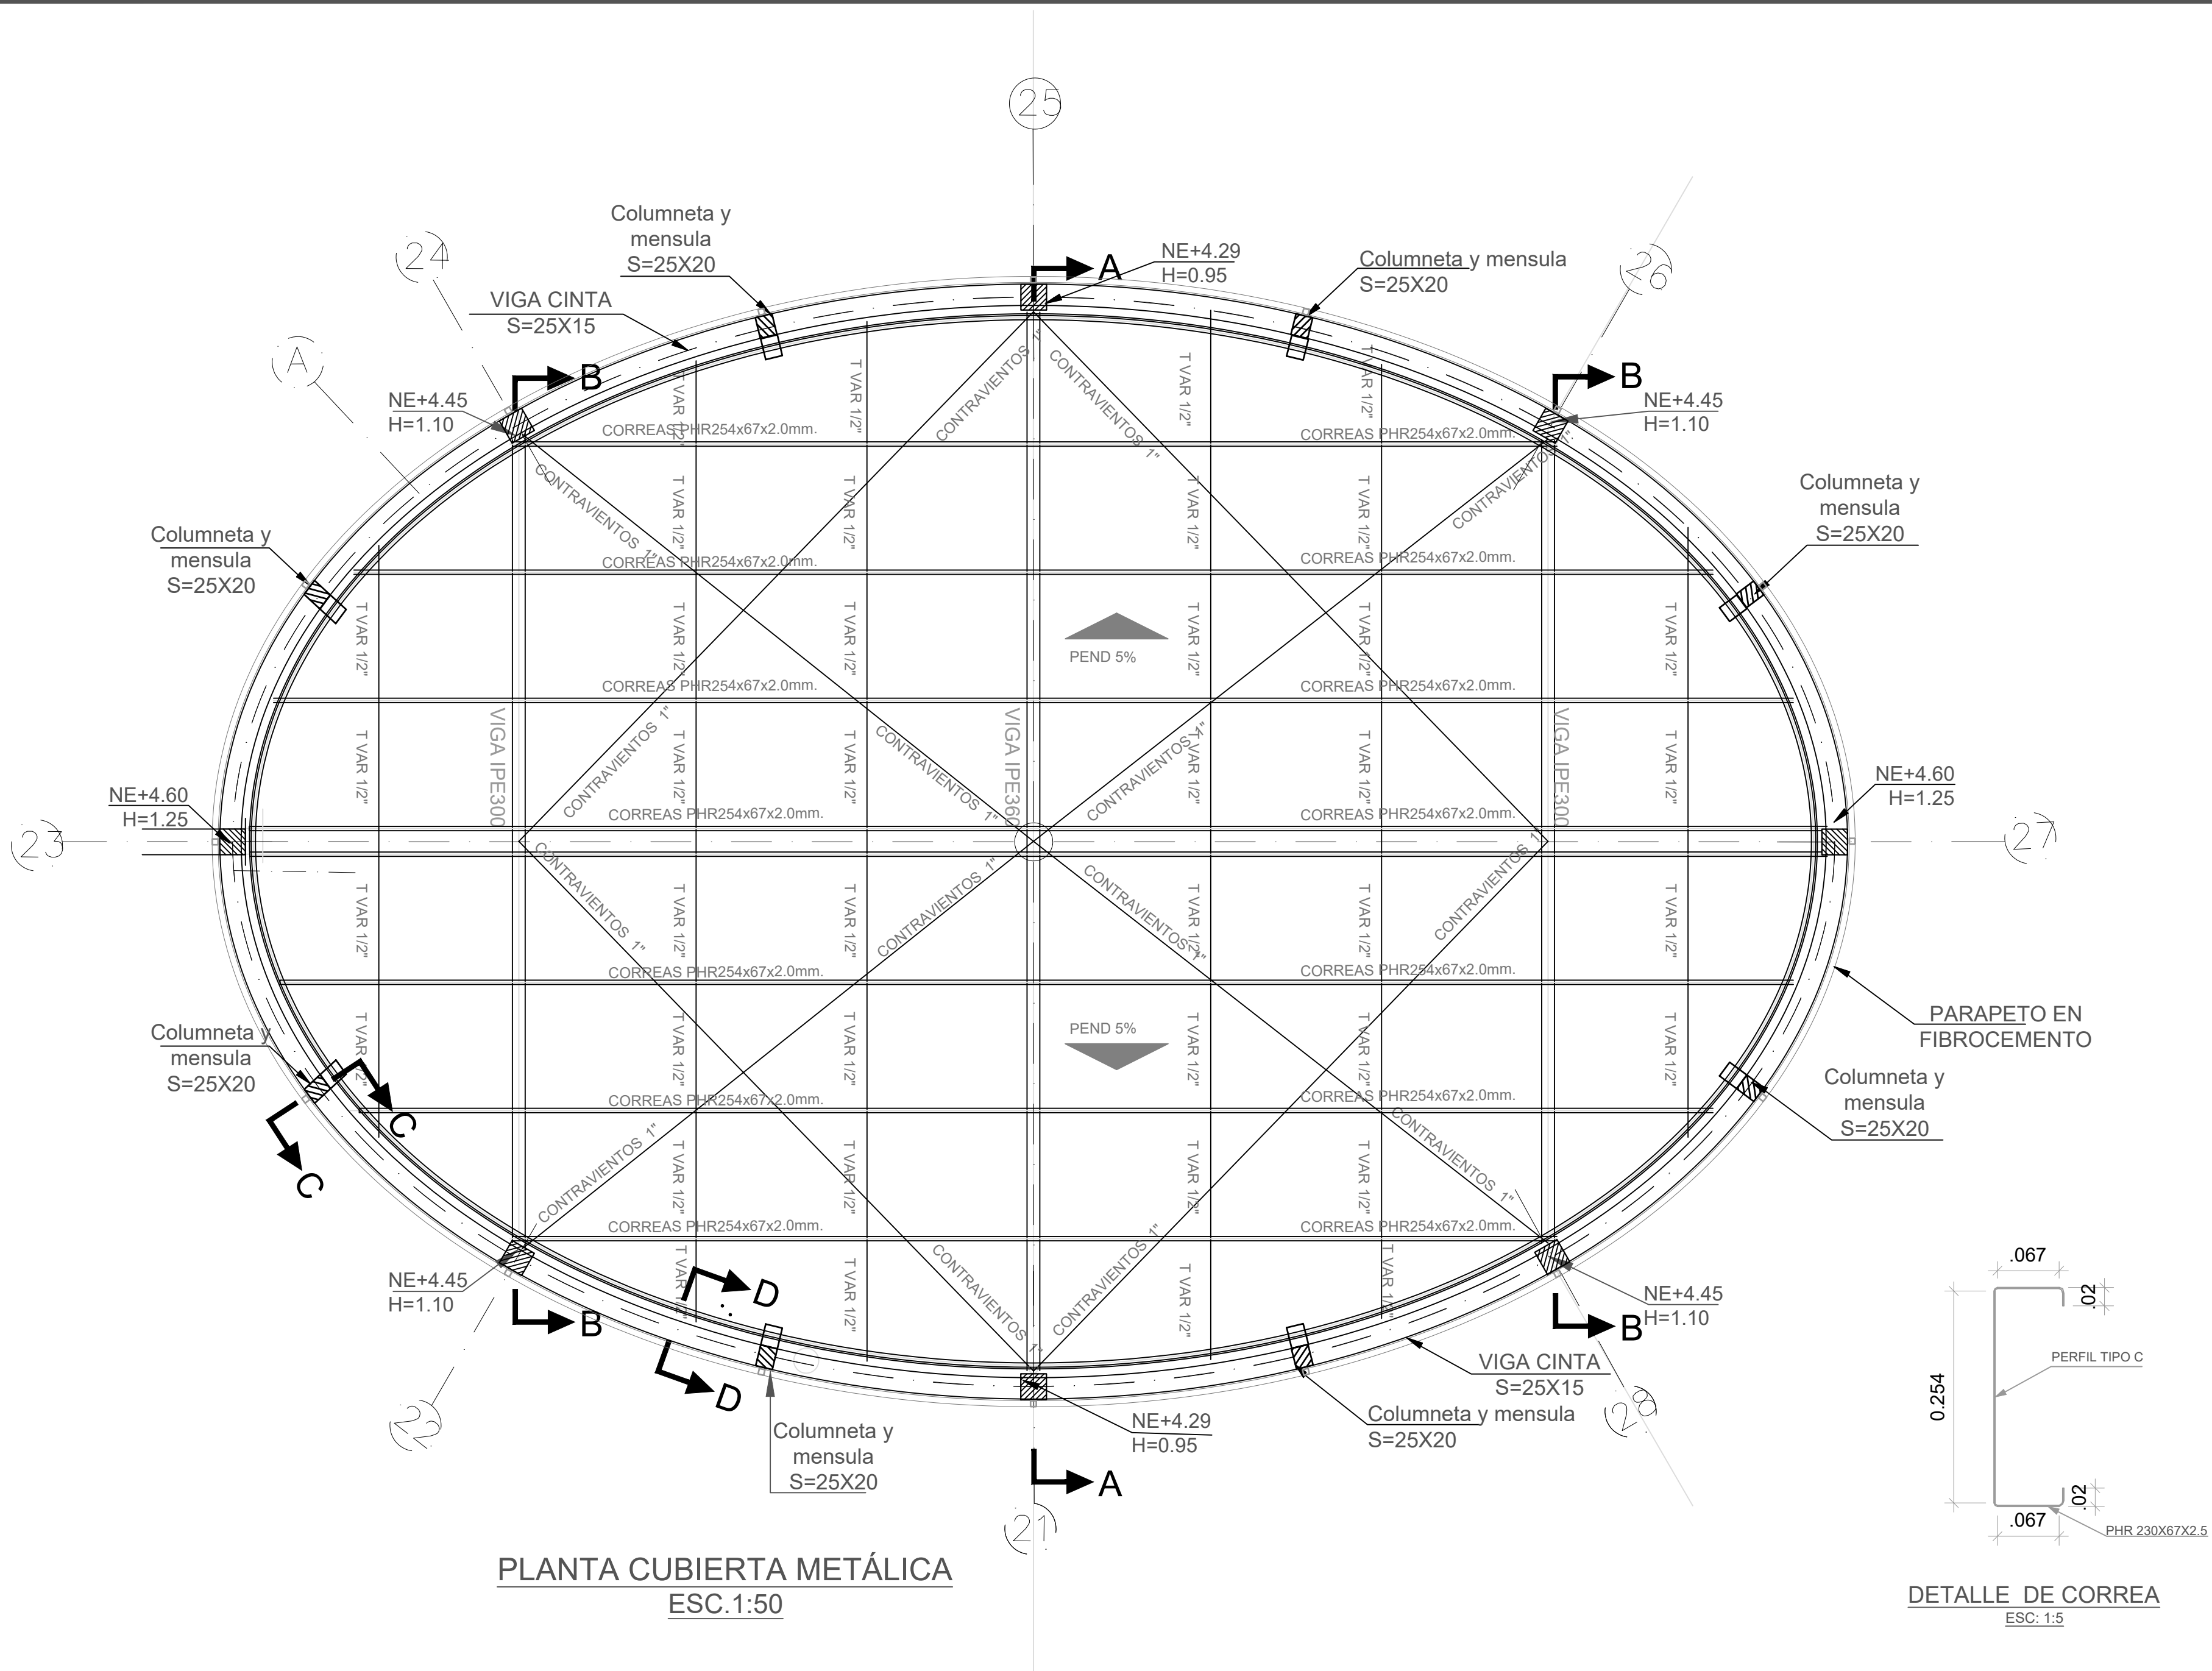



La cultura
es de todos



Mincultura

PROYECTO

ESCUELA DE MÚSICA

MUNICIPIO: BUENAVENTURA

DIRECCIÓN: Cra.55f No.8-20

DISEÑO ARQUITECTÓNICO:

ESPACIO COLECTIVO

ALDO MARCELO HURTADO
CARLOS HERNAN BETANCOURT

DISEÑO ESTRUCTURAL PROTOTIPO

GRUPO DE INFRAESTRUCTURA CULTURAL

MINISTERIO DE CULTURA

COORDINADOR:

ING. CAMILO ANDRÉS HURTADO GONZALEZ

COLABORADOR:

ARQ. DAVID TORRES

DISEÑADOR ESTRUCTURAL:

ING. DAÍRO DANIEL LEYTON MONTEALEGRE

DIBUJANTE:

LAURA PINEDA B.

ING.CIVIL ESTRUCTURAL RESPONSABLE DEL PROYECTO:

MUNICIPIO

NOMBRE:

MAT. No.

CONTRATISTA:

DIRECTOR DE PROYECTO:

NOMBRE:

MAT. No.

INTERVENTORÍA:

DIRECTOR DE INTERVENTORÍA:

NOMBRE:

MAT. No.

MODIFICACIONES:

VERSIÓN	FECHA	MODIFICACIÓN
V1	2022-02-08	EMISIÓN INICIAL

CONTENIDO:

PLANTA DE CUBIERTA METÁLICA

ESCALA

INDICADA

PLANO N°

E21

VERSIÓN

V1

ARCHIVO: