


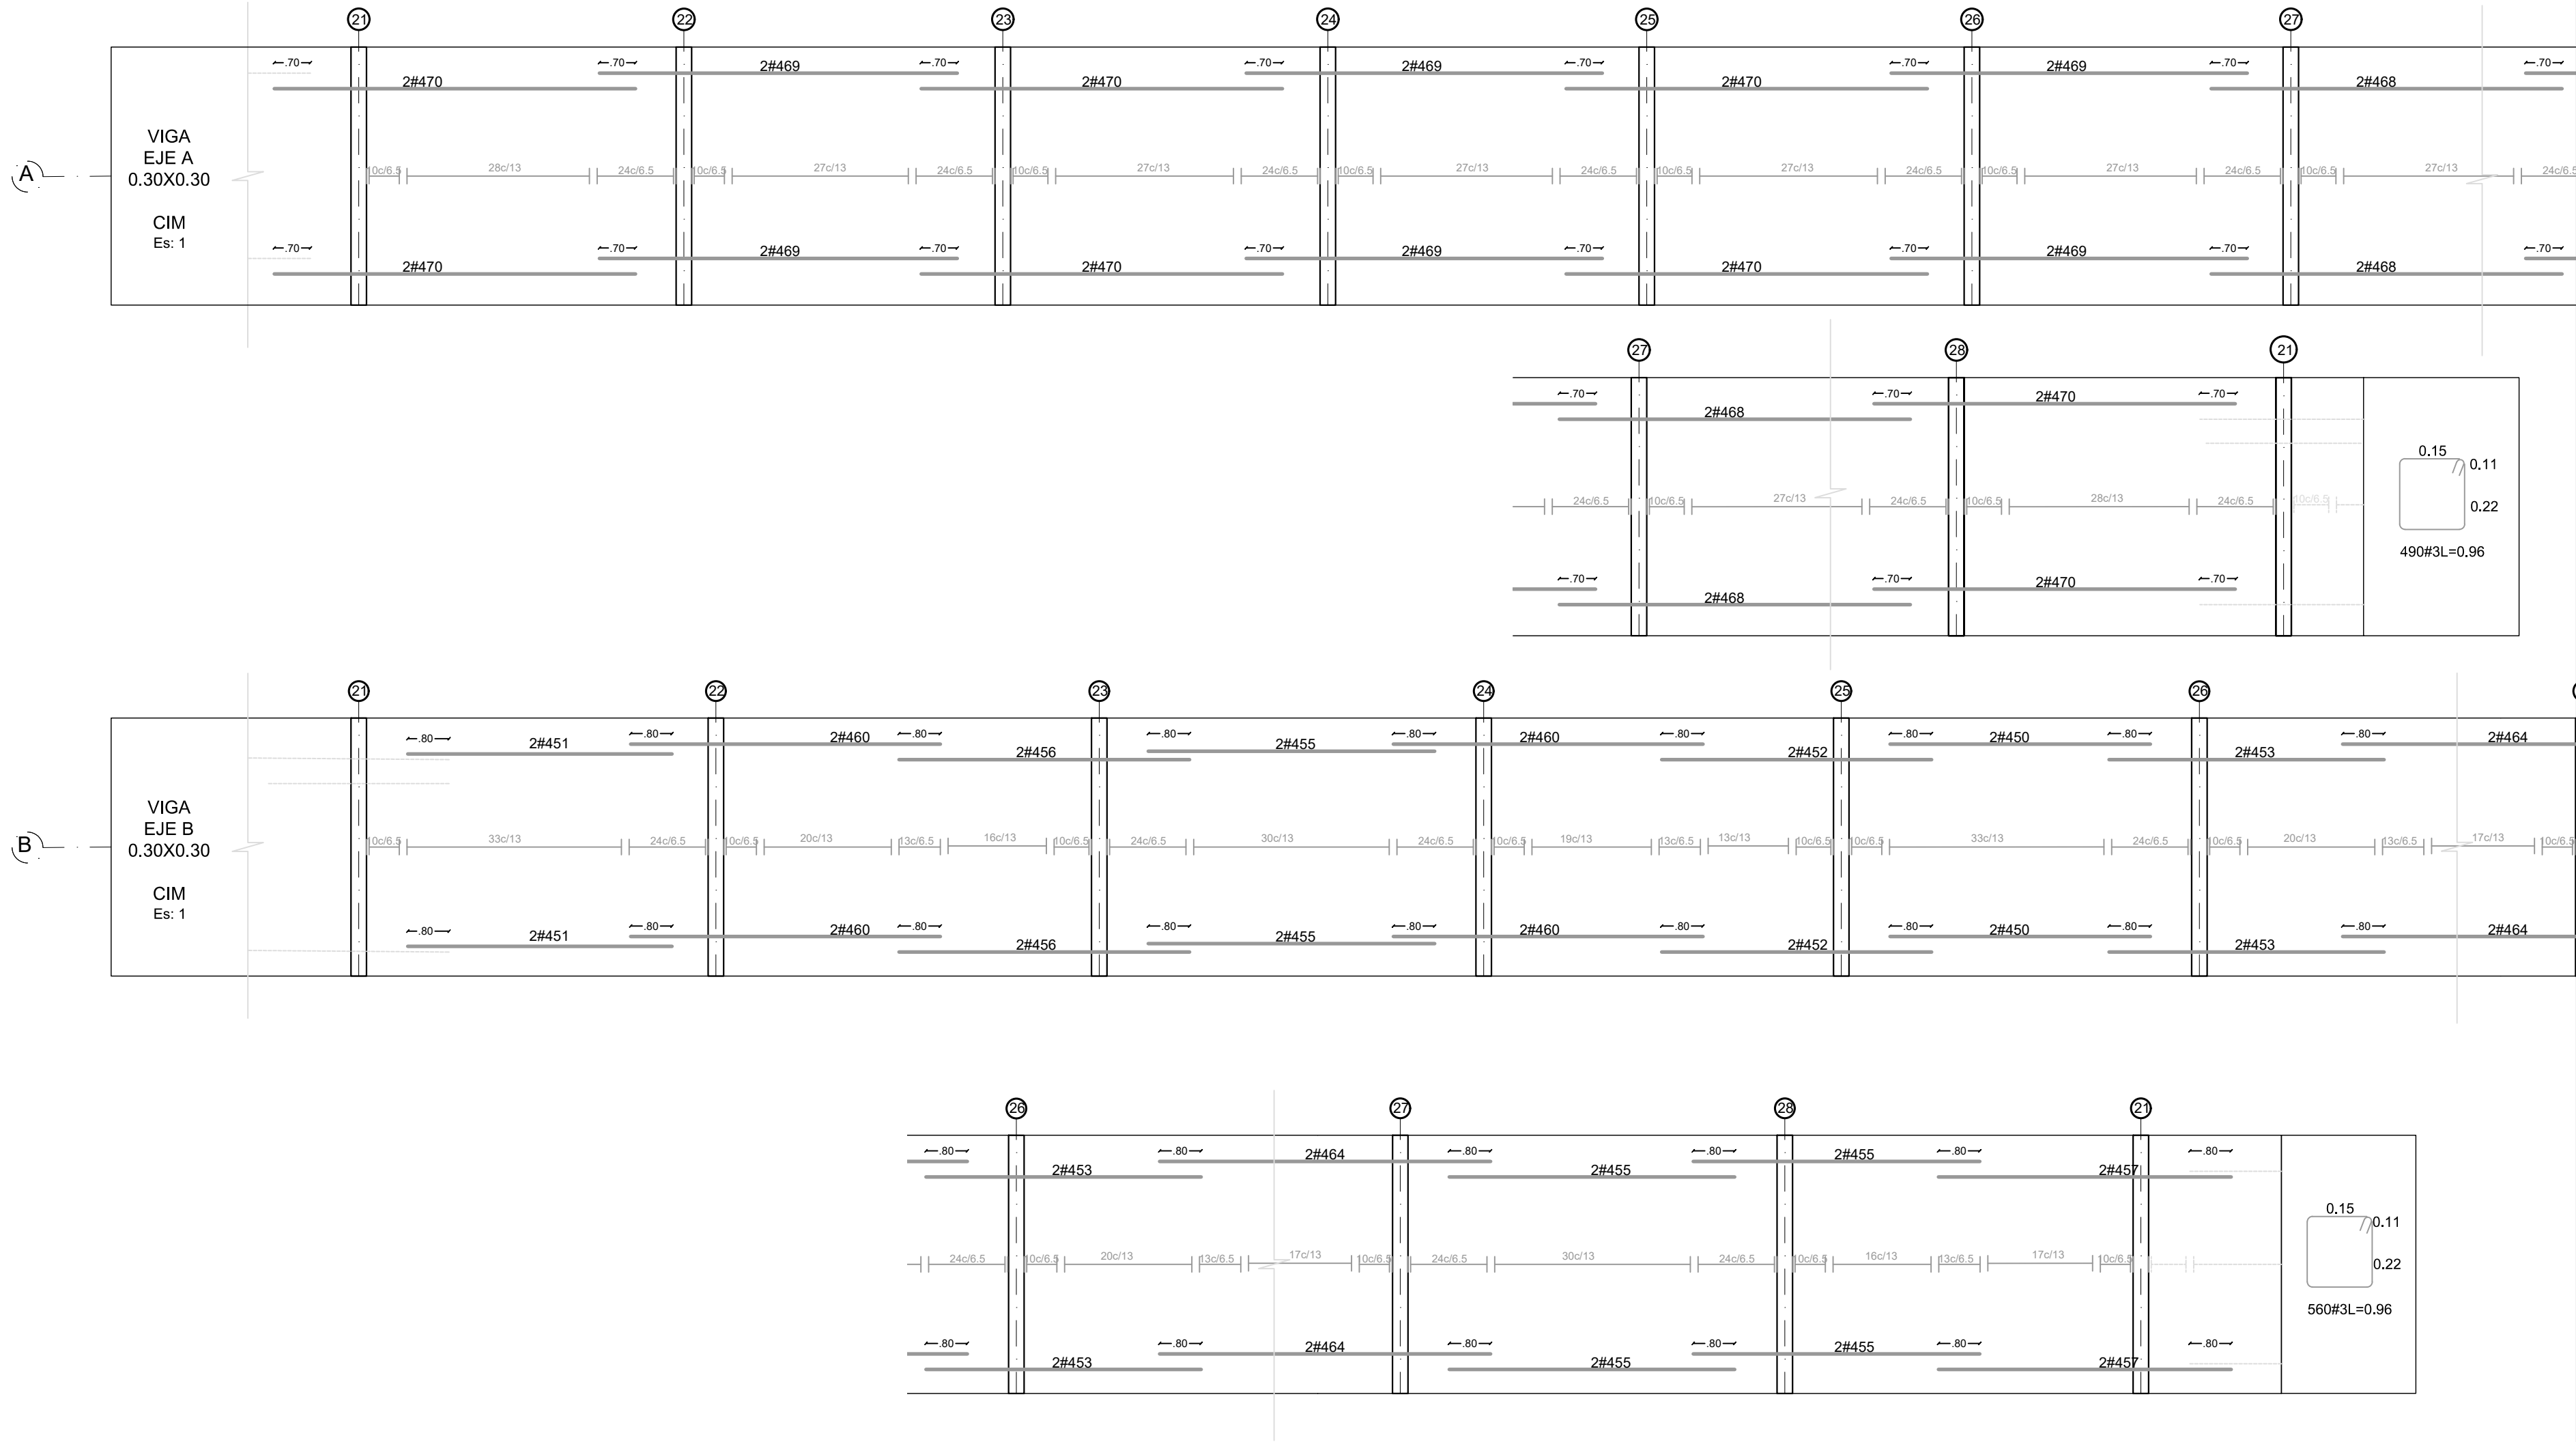

CONVENCIONES:

REFUERZO LONGITUDINAL:
5 # 520*

REFUERZO EN
PAQUETE

CANT. DE
VARILLAS

Ø DE LA
VARILLA

LONG.
TOTAL DE LA
VARILLA EN
DECIMETROS

LONGITUD DE GANCHOS DE LAS BARRAS LONGITUDINALES	
No.DE VARILLA	L
3	0.15
4	0.20
5	0.25
6	0.30
7	0.35
8	0.40
10	0.50

La cultura es de todos

Mincultura

PROYECTO

ESCUELA DE MÚSICA

MUNICIPIO: BUENAVENTURA

DIRECCIÓN: Cra.55f No.8-20

DISEÑO ARQUITECTÓNICO:

ESPACIO COLECTIVO

ALDO MARCELO HURTADO
CARLOS HERNAN BETANCOURT

DISEÑO ESTRUCTURAL PROTOTIPO

GRUPO DE INFRAESTRUCTURA CULTURAL

MINISTERIO DE CULTURA

COORDINADOR:

ING. CAMILO ANDRÉS HURTADO GONZÁLEZ

COLABORADOR:

ARQ. DAVID TORRES

DISEÑADOR ESTRUCTURAL:

ING. DAIRO DANIEL LEYTON MONTEALEGRE

DIBUJANTE:

LAURA PINEDA B.

ING.CIVIL ESTRUCTURAL RESPONSABLE DEL PROYECTO:

MUNICIPIO

NOMBRE:

MAT. No.

CONTRATISTA:

DIRECTOR DE PROYECTO:

NOMBRE:

MAT. No.

INTERVENTORÍA:

DIRECTOR DE INTERVENTORÍA:

NOMBRE:

MAT. No.

MODIFICACIONES:

VERSIÓN	FECHA	MODIFICACIÓN
V1	2022-02-08	EMISIÓN INICIAL

CONTENIDO:

DESPIECE DE VIGAS
DE CIMENTACIÓN EJE A Y B

ESCALA

INDICADA

PLANO N°

E7

VERSIÓN

V1

ARCHIVO: