


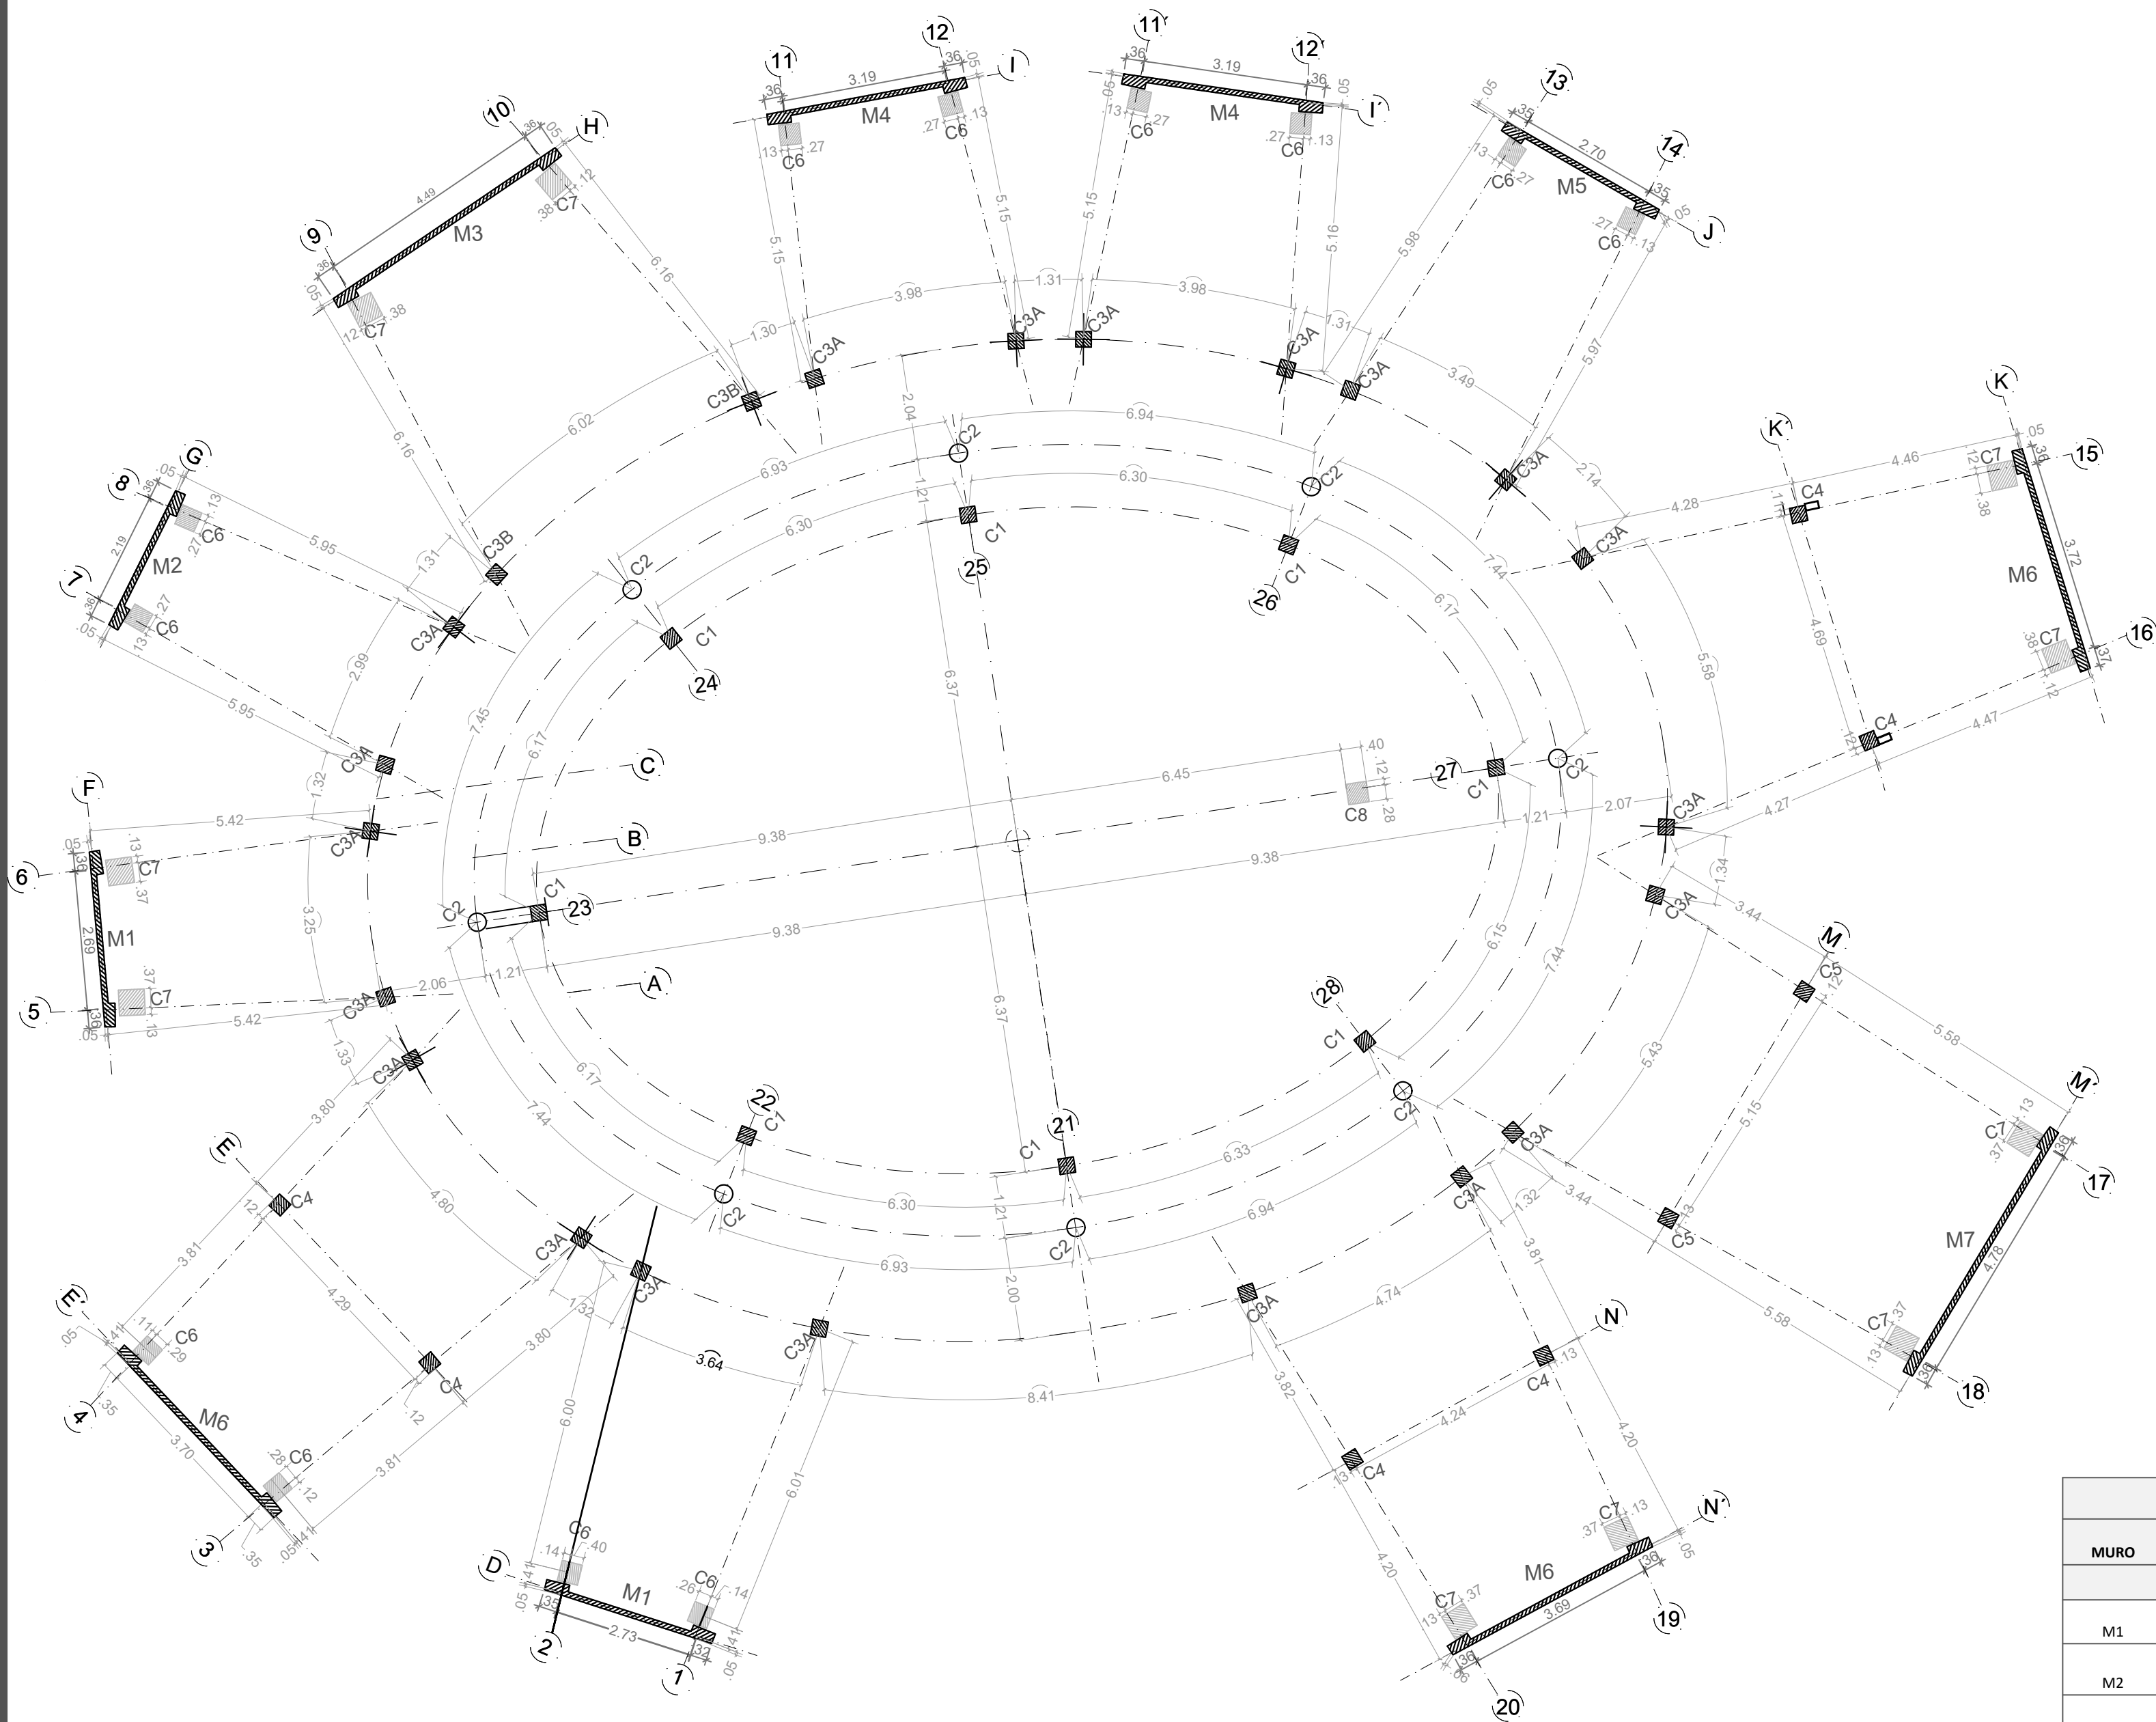

PLANTA DE LOCALIZACIÓN DE COLUMNAS Y MUROS
ESC. 1:100

CUADRO DE COLUMNAS		
	SECCIÓN 1 (PEDESTAL)	SECCIÓN 2
C-1	S1= 0.37X0.37	S2 = 0.30X0.30
C-2	S1 Ø= 0.47	S1 Ø= 0.35
C-3A	S1= 0.37X0.37	S2 = 0.30X0.30
C-3B	S1= 0.37X0.37	S2 = 0.30X0.30
C-4	S1= 0.37X0.37	S2 = 0.30X0.30
C-5	S1= 0.37X0.37	S2 = 0.30X0.30
C-6	S1= 0.40X0.40	
C-7	S1= 0.50X0.50	
C-8	S1= 0.40X0.40	

CUADRO DE MUROS				
MURO	CANT	ESPESOR (e) (m)	LONGITUD (L) (m)	ALTURA (H) (m)
M1	2.00	0.10	3.40	3.85
M2	1.00	0.10	2.90	2.85
M3	1.00	0.10	5.20	2.85
M4	2.00	0.10	3.90	3.85
M5	1.00	0.10	3.40	2.85
M6	3.00	0.10	4.40/4.45	3.85
M7	1.00	0.10	5.50	2.85



La cultura
es de todos



Mincultura

PROYECTO

ESCUELA DE MÚSICA

MUNICIPIO: BUENAVENTURA

DIRECCIÓN: Cra.55f No.8-20

DISEÑO ARQUITECTÓNICO:

ESPACIO COLECTIVO

ALDO MARCELO HURTADO
CARLOS HERNAN BETANCOURT

DISEÑO ESTRUCTURAL PROTOTIPO

GRUPO DE INFRAESTRUCTURA CULTURAL

MINISTERIO DE CULTURA

COORDINADOR:

ING. CAMILO ANDRÉS HURTADO GONZÁLEZ

COLABORADOR:

ARQ. DAVID TORRES

DISEÑADOR ESTRUCTURAL:

ING. DAIRO DANIEL LEYTON MONTEALEGRE

DIBUJANTE:

LAURA PINEDA B.

ING.CIVIL ESTRUCTURAL RESPONSABLE DEL PROYECTO:

MUNICIPIO

NOMBRE:

MAT. No.

CONTRATISTA:

DIRECTOR DE PROYECTO:

NOMBRE:

MAT. No.

INTERVENTORÍA:

DIRECTOR DE INTERVENTORÍA:

NOMBRE:

MAT. No.

MODIFICACIONES:

VERSIÓN	FECHA	MODIFICACIÓN
V1	2022-02-08	EMISIÓN INICIAL

CONTENIDO:

PLANTA DE LOCALIZACIÓN COLUMNAS Y MUROS

ESCALA

INDICADA

PLANO N°

E9

VERSIÓN

V1

ARCHIVO: